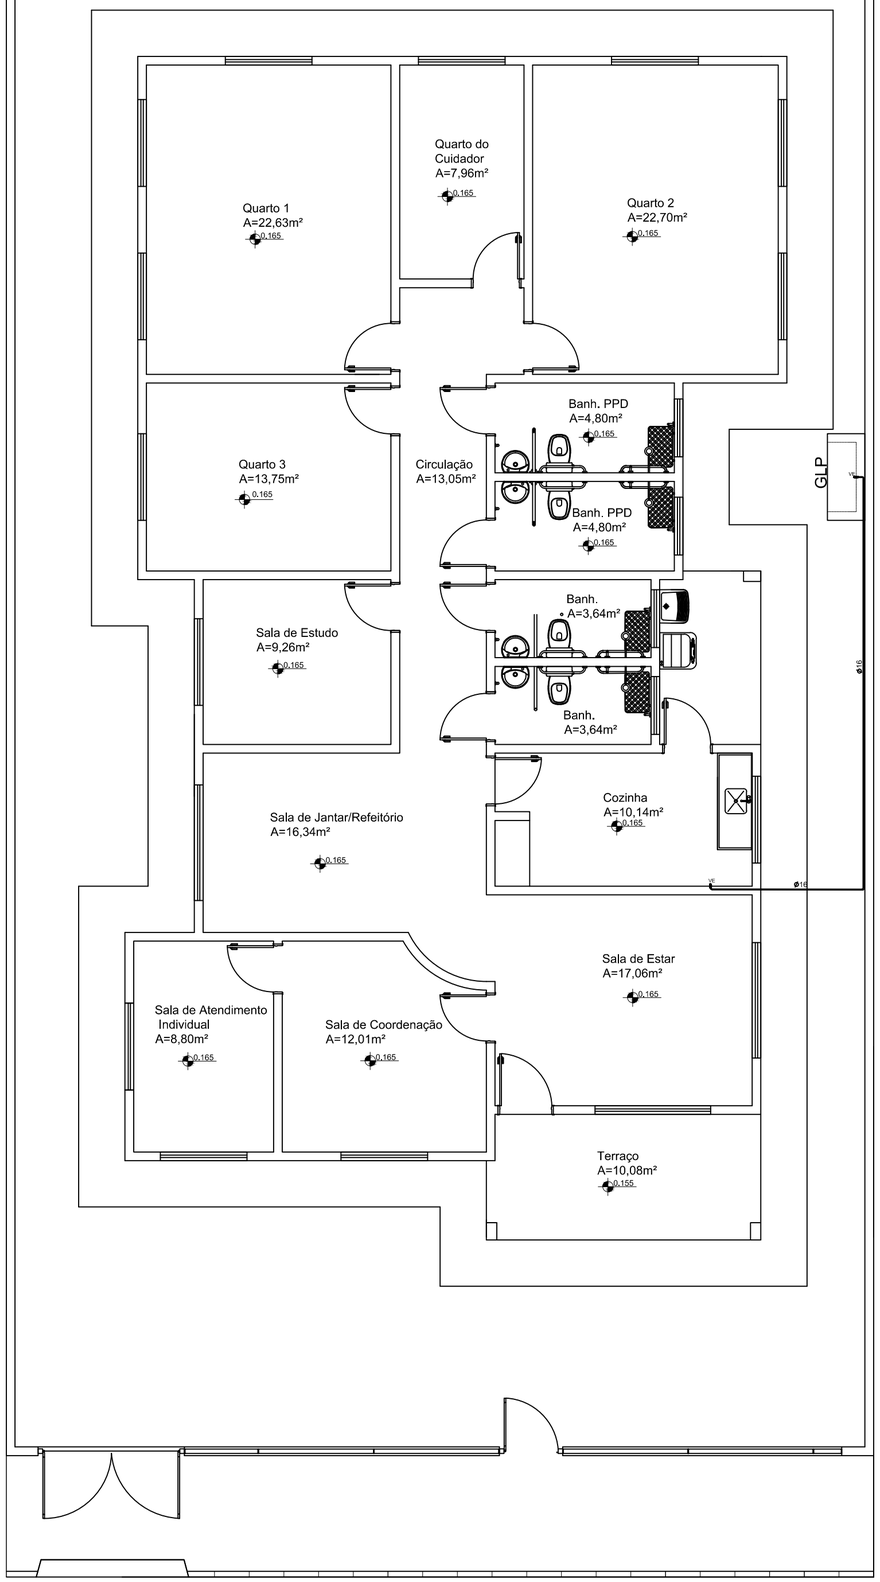

DETALHE ABRIGO GLP

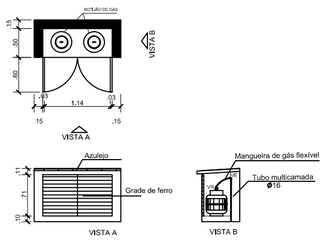

LEGENDAS

SIMBOLOGIA	DESCRIÇÃO
▬▬	TUBO MULTICAMADA EMBUTIDO NO PISO OU PAREDE
●	DIÂMETRO NOMINAL DO TUBO MULTICAMADA
VR	VÁLVULA REGULADORA DE GÁS
VE	VÁLVULA ESFERA

NOTAS:

1. **Os tubos multicamadas embutidos no piso ou paredes deverão ser totalmente envolvidos por argamassa com espessura mínima de 20mm.**
2. **Os tubos enterrados deverão estar a 30 cm de profundidade.**
3. **Os tubos não poderão ter emendas.**
4. **Para curvas no tubo multicamada, deverão ser obedecidos as recomendações do fabricante.**
5. **O abrigo dos botijões deve ser bem ventilado.**

APROVAÇOES:

Tipo:

Proprietario:

End. da Obra:

PROPRIETÁRIO:

xxxxxxxxx:
CPF :

AUTOR DO PROJETO:

Arquiteto / Engenheiro:
CAU/CREA:

RESPONSAVEL TÉCNICO:

Arquiteto / Engenheiro:
CAU/CREA:

AREAS:

Terreno:
AREAS:
AREAS:
AREAS:
AREAS:
AREAS:
AREAS:

CONTEUDO:

Planta de Situação:
Planta Baixa:
xxxx:
xxxx:

Desenho:

xxxxxx

Escala: x/xxx

Data: xx/xx/xxxx

LOGOMARCA

Revisão:

/ /

PRANCHA:

1 / 1