



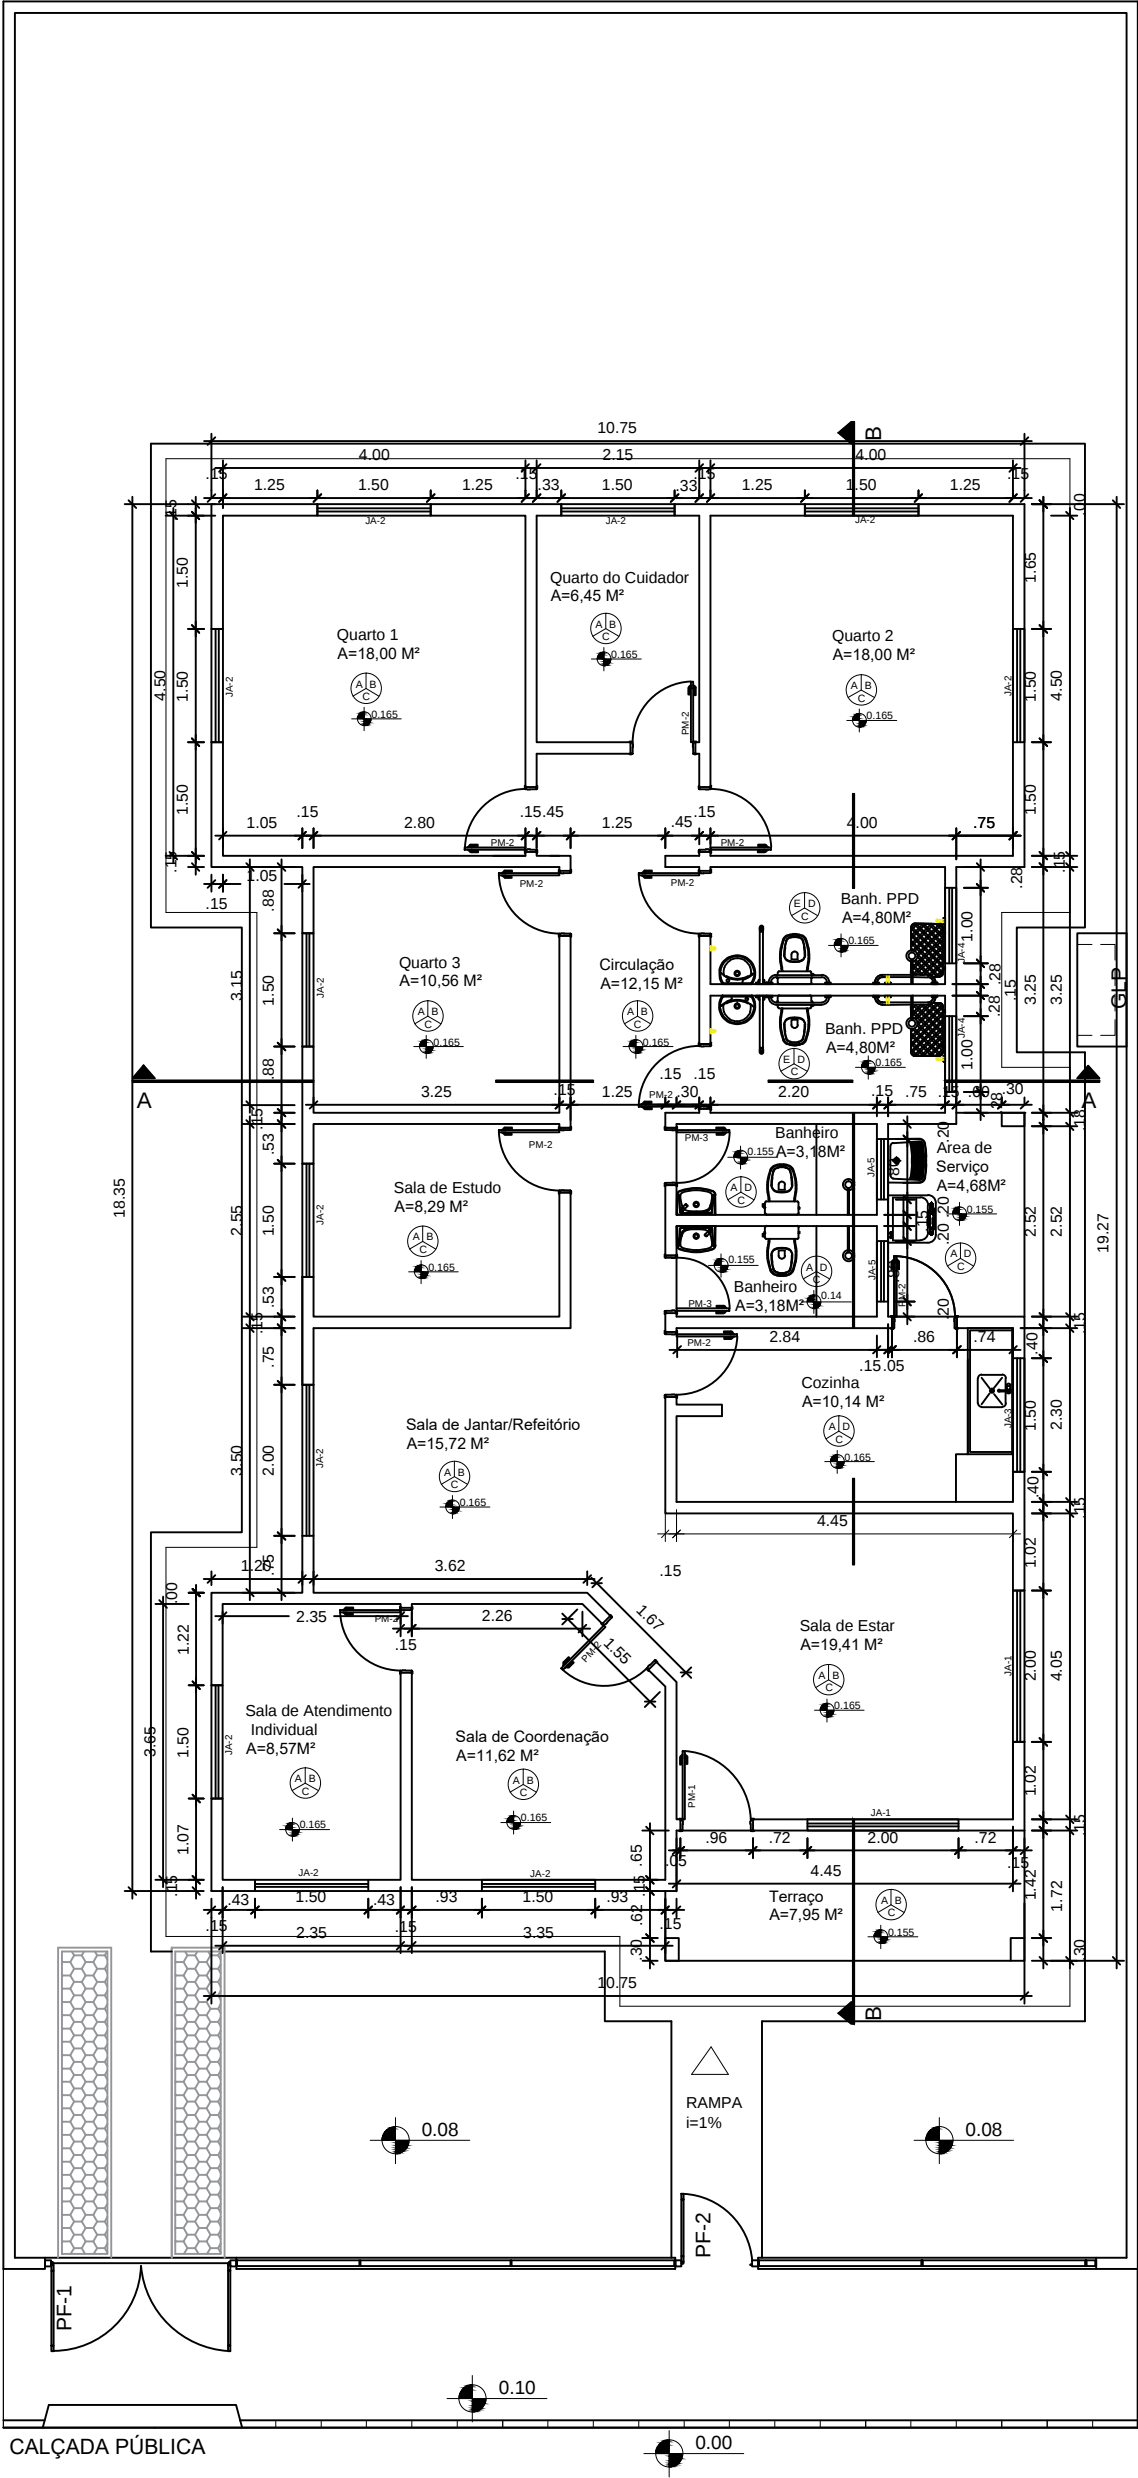

CALÇADA PÚBLICA


Área: 187,17 m²

QUADRO DE ABERTURAS					
ABERTURAS	LARGURAS(m)	ALTURA(m)	PEITORIL(m)	MATERIAL	QUANTIDADE
PM-1	0,90	2,10		PORTA DE MADEIRA	1
PM-2	0,80	2,10		PORTA DE MADEIRA	11
PM-3	0,70	2,10		PORTA DE MADEIRA	2
JA-1	2,00	1,20	0,90	JANELA DE ALUMÍNIO E VIDRO	2
JA-2	1,50	1,20	0,90	JANELA DE ALUMÍNIO E VIDRO	11
JA-3	1,50	0,90	1,20	JANELA DE ALUMÍNIO E VIDRO	1
JA-4	1,00	0,40	1,70	JANELA DE ALUMÍNIO E VIDRO	2
JA-5	0,80	0,40	1,70	JANELA DE ALUMÍNIO E VIDRO	2
PF-1	2,30	1,77		PORTA DE FERRO	1
PF-2	0,90	1,77		PORTA DE FERRO	1
PF-3	1,20	0,71		PORTA DE FERRO	1
PF-4	0,70	0,70		PORTA DE FERRO	1

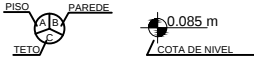


A - CERÂMICA 30cm X 30cm, PI-4
B - PINTURA COM TINTA ACRÍLICA, BRANCO GELO
C - PINTURA COM TINTA PVA, BRANCO NEVE
D - AZULEJO 15cm X 15cm - PISO AO TETO
E - CERÂMICA ANTIDERRAPANTE 30cm X 30cm, PI-4

DETALHE ABRIGO GLP

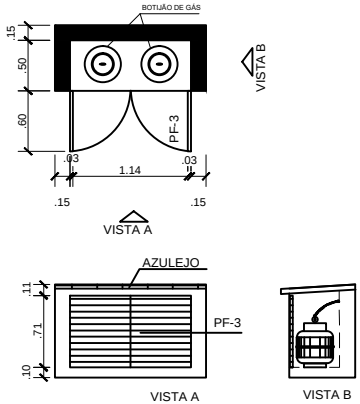

DETALHE DE ESQUADRIAS

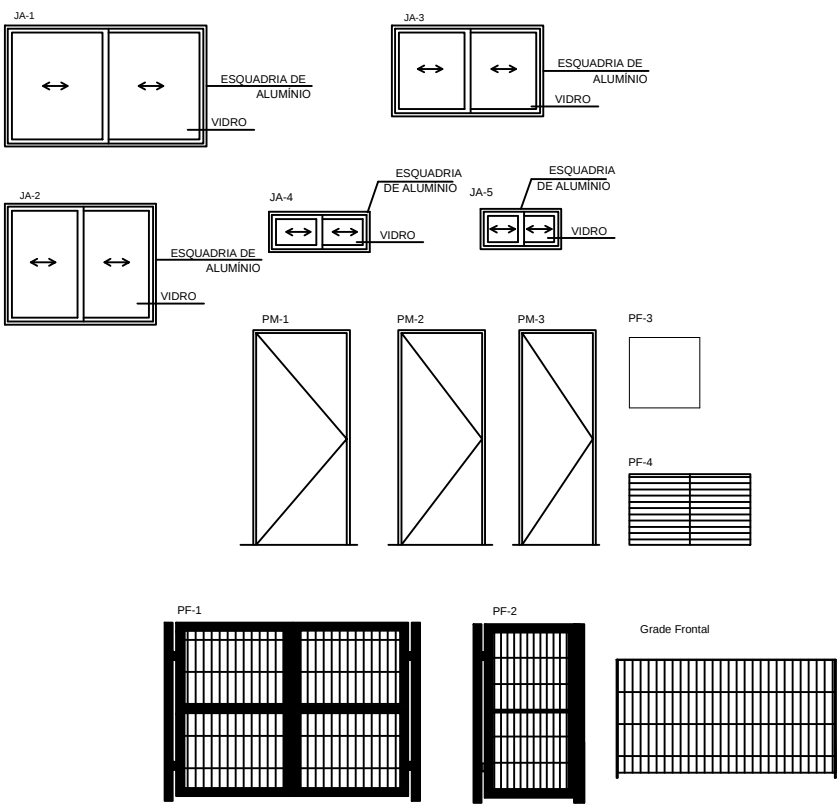

MINISTÉRIO DA CIDADANIA
PROJETO ARQUITETÔNICO - ABRIGO INSTITUCIONAL PARA MULHERES - 10 PESSOAS
PLANTA BAIXA - ESC 1/100
ÁREA CONSTRUÍDA: 187,17m²
DIMENSÃO DO TERRENO: 15m X 30m = 450m²