



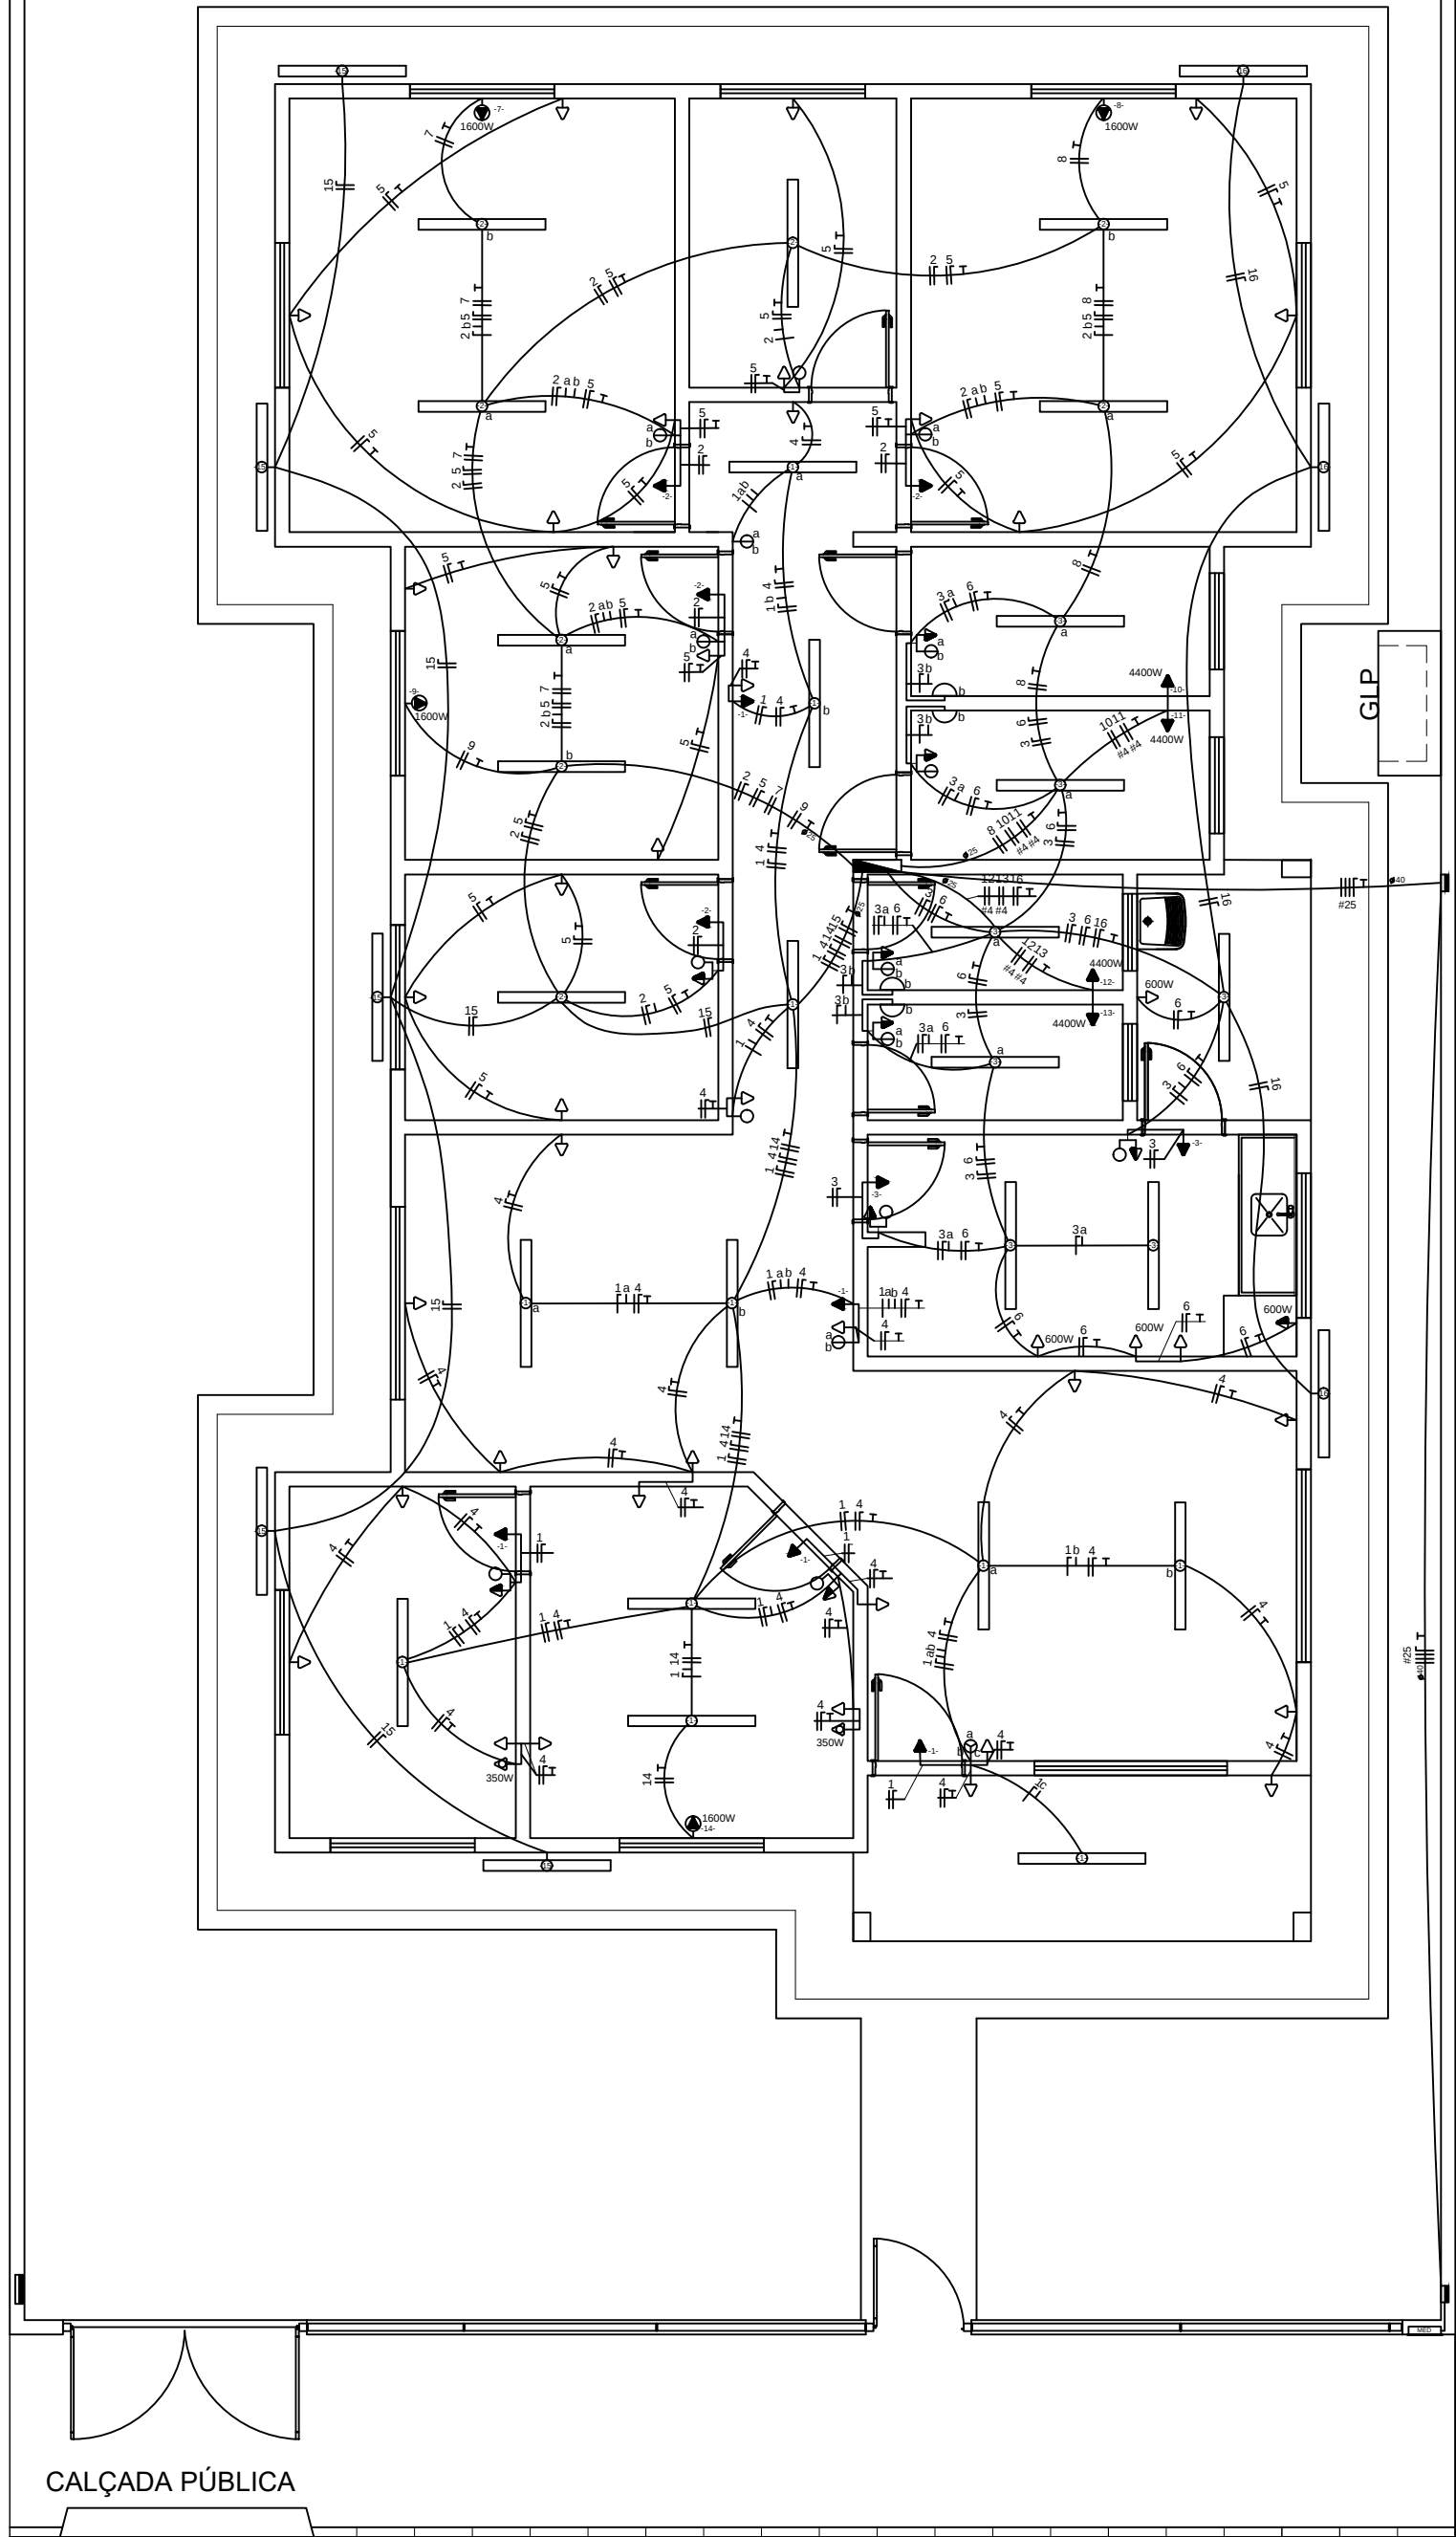


CONDUTORES PRINCIPAIS  
3 FASES #25mm²  
1 NEUTRO #25mm²  
1 TERRA #25mm²

QUADRO DE DISTRIBUIÇÃO (127/220V)

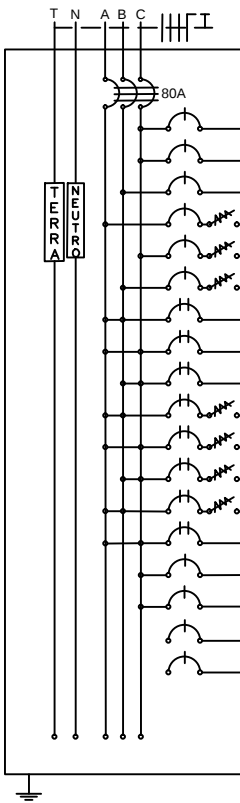

| CIRCUITO | QUADRO DE CARGAS       |       |         |      |      |       |              |              |               |                |            |     |     |                     |
|----------|------------------------|-------|---------|------|------|-------|--------------|--------------|---------------|----------------|------------|-----|-----|---------------------|
|          | LÂMPADAS FLUORESCENTES |       | TOMADAS |      |      |       | POTÊNCIA (W) | CORRENTE (A) | DISJUNTOR (A) | CONDUTOR (mm²) | TENSÃO (V) |     |     |                     |
|          | 1x20W                  | 2x40W | 100W    | 350W | 600W | 1600W | 4400W        |              |               |                |            |     |     |                     |
| 1        |                        | 11    | 5       |      |      |       |              | 1.380,0      | 10,87         | 16             | 2,5        | 127 | C   | Iluminação Interna  |
| 2        |                        | 8     | 4       |      |      |       |              | 1.040,0      | 8,19          | 10             | 2,5        | 127 | C   | Iluminação Interna  |
| 3        | 4                      | 7     | 2       |      |      |       |              | 840,0        | 6,61          | 10             | 2,5        | 127 | B   | Iluminação Interna  |
| 4        |                        |       | 23      | 2    |      |       |              | 3.000,0      | 23,62         | 25             | 2,5        | 127 | A   | Tomada              |
| 5        |                        |       | 18      |      |      |       |              | 1.800,0      | 14,17         | 16             | 2,5        | 127 | C   | Tomada              |
| 6        |                        |       | 7       |      | 4    |       |              | 3.100,0      | 24,41         | 25             | 2,5        | 127 | B   | Tomada              |
| 7        |                        |       |         |      |      | 1     |              | 1.600,0      | 7,27          | 10             | 2,5        | 220 | AB  | Condicionador de ar |
| 8        |                        |       |         |      |      | 1     |              | 1.600,0      | 7,27          | 10             | 2,5        | 220 | AC  | Condicionador de ar |
| 9        |                        |       |         |      |      | 1     |              | 1.600,0      | 7,27          | 10             | 2,5        | 220 | BC  | Condicionador de ar |
| 10       |                        |       |         |      |      |       | 1            | 4.400,0      | 20,00         | 25             | 4,0        | 220 | AC  | Chuveiro            |
| 11       |                        |       |         |      |      |       | 1            | 4.400,0      | 20,00         | 25             | 4,0        | 220 | B   | Chuveiro            |
| 12       |                        |       |         |      |      |       | 1            | 4.400,0      | 20,00         | 25             | 4,0        | 220 | BC  | Chuveiro            |
| 13       |                        |       |         |      |      |       | 1            | 4.400,0      | 20,00         | 25             | 4,0        | 220 | AB  | Chuveiro            |
| 14       |                        |       |         |      |      | 1     |              | 1.600,0      | 7,27          | 10             | 2,5        | 220 | AC  | Condicionador de ar |
| 15       |                        | 5     |         |      |      |       |              | 400,0        | 3,15          | 6              | 2,5        | 127 | C   | Iluminação Externa  |
| 16       |                        | 3     |         |      |      |       |              | 240,0        | 1,89          | 6              | 2,5        | 127 | C   | Iluminação Externa  |
| 17       |                        |       |         |      |      |       |              |              |               |                |            |     |     | Reserva             |
| 18       |                        |       |         |      |      |       |              |              |               |                |            |     |     | Reserva             |
| Total    |                        |       |         |      |      |       |              | 35.800,0     |               | 80             | 3x25       | 220 | ABC |                     |

DETALHE DO POSTE DE ENTRADA

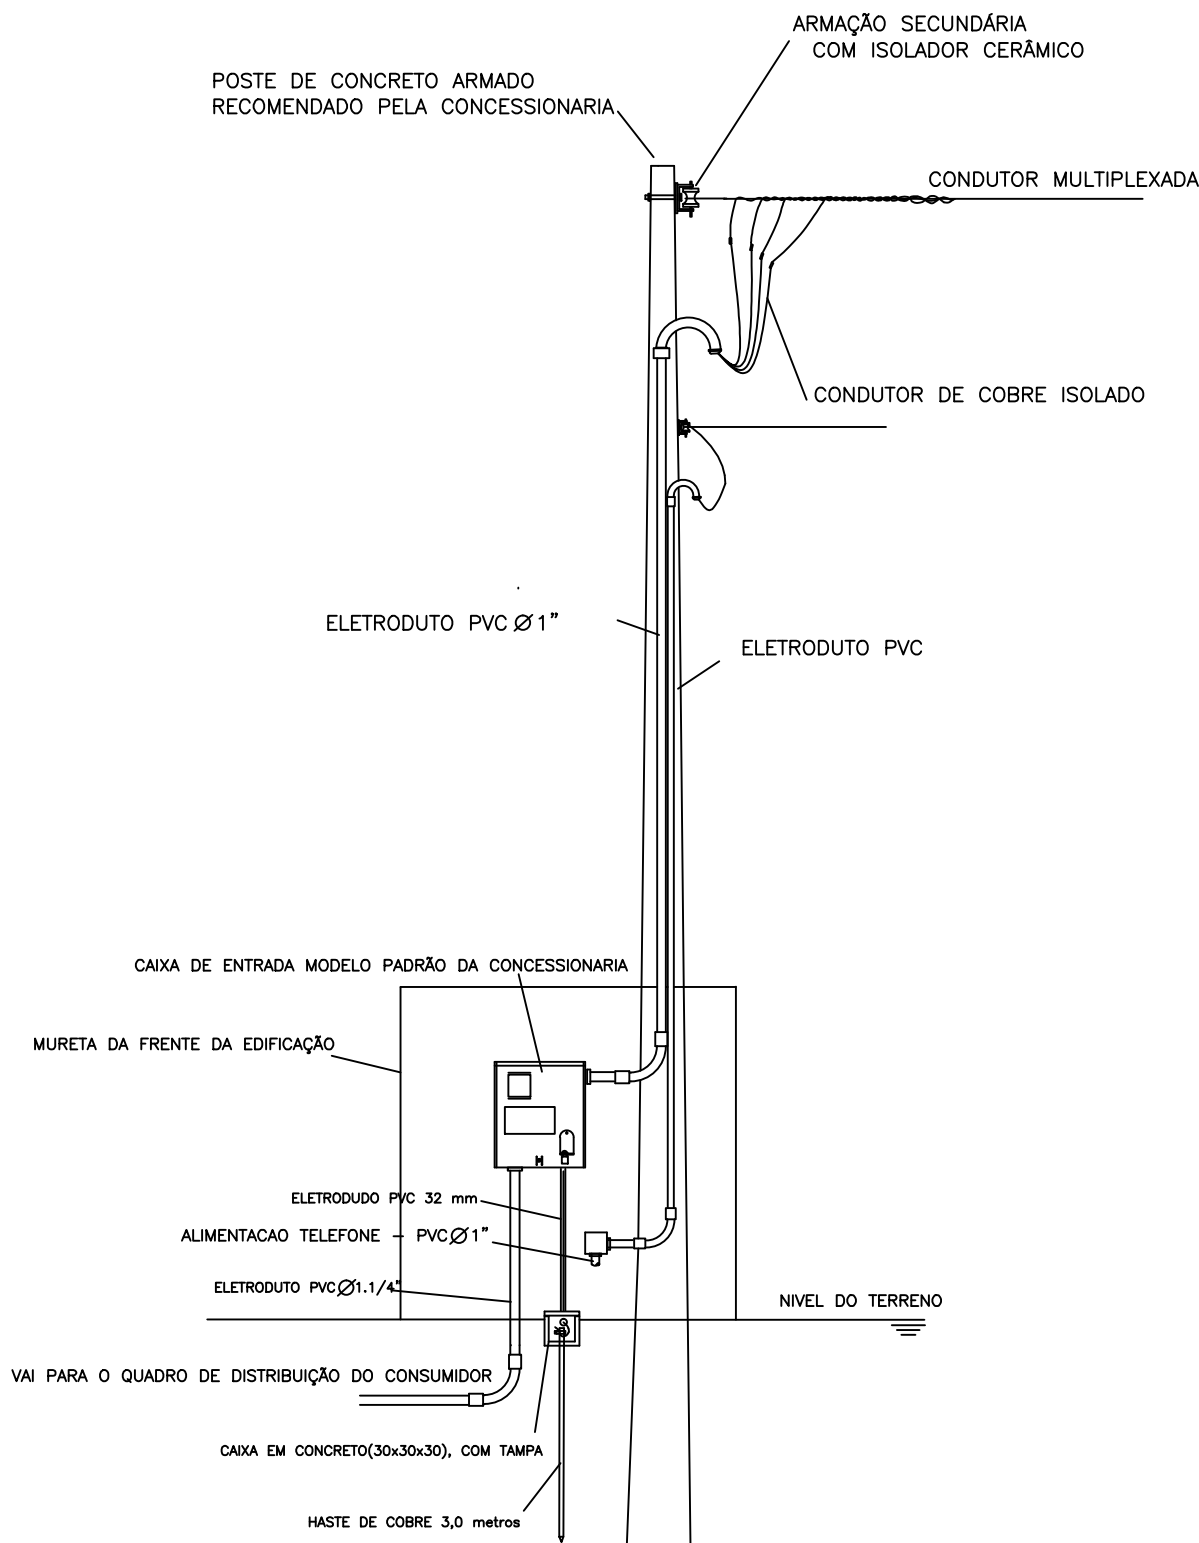

OBS: ESQUEMA GRAFICO ORIENTATIVO  
Para a sua execução deverá ser consultada as normas da concessionária

|                         |                |                |
|-------------------------|----------------|----------------|
| APROVAÇÕES:             |                |                |
| Tipo:                   |                |                |
| Proprietário:           |                |                |
| End. da Obra:           |                |                |
| PROPRIETÁRIO:           |                |                |
| CPF :                   |                |                |
| AUTOR DO PROJETO:       |                |                |
| Arquiteto / Engenheiro: |                |                |
| CAU/CREA:               |                |                |
| RESPONSÁVEL TÉCNICO:    |                |                |
| Arquiteto / Engenheiro: |                |                |
| CAU/CREA:               |                |                |
| ÁREAS:                  | Desenho:       | Revisão:       |
| Terreno: _____          | Escala: xxxxxx | ____/____/____ |
| ÁREAS: _____            | xx/xx/xxxx     |                |
| ÁREAS: _____            |                |                |
| ÁREAS: _____            |                |                |
| CONTEUDO:               | LOGOMARCA      | PRANCHA:       |
| Planta de Situação:     |                |                |
| Planta Baixa:           |                |                |
| xxxx:                   |                |                |