



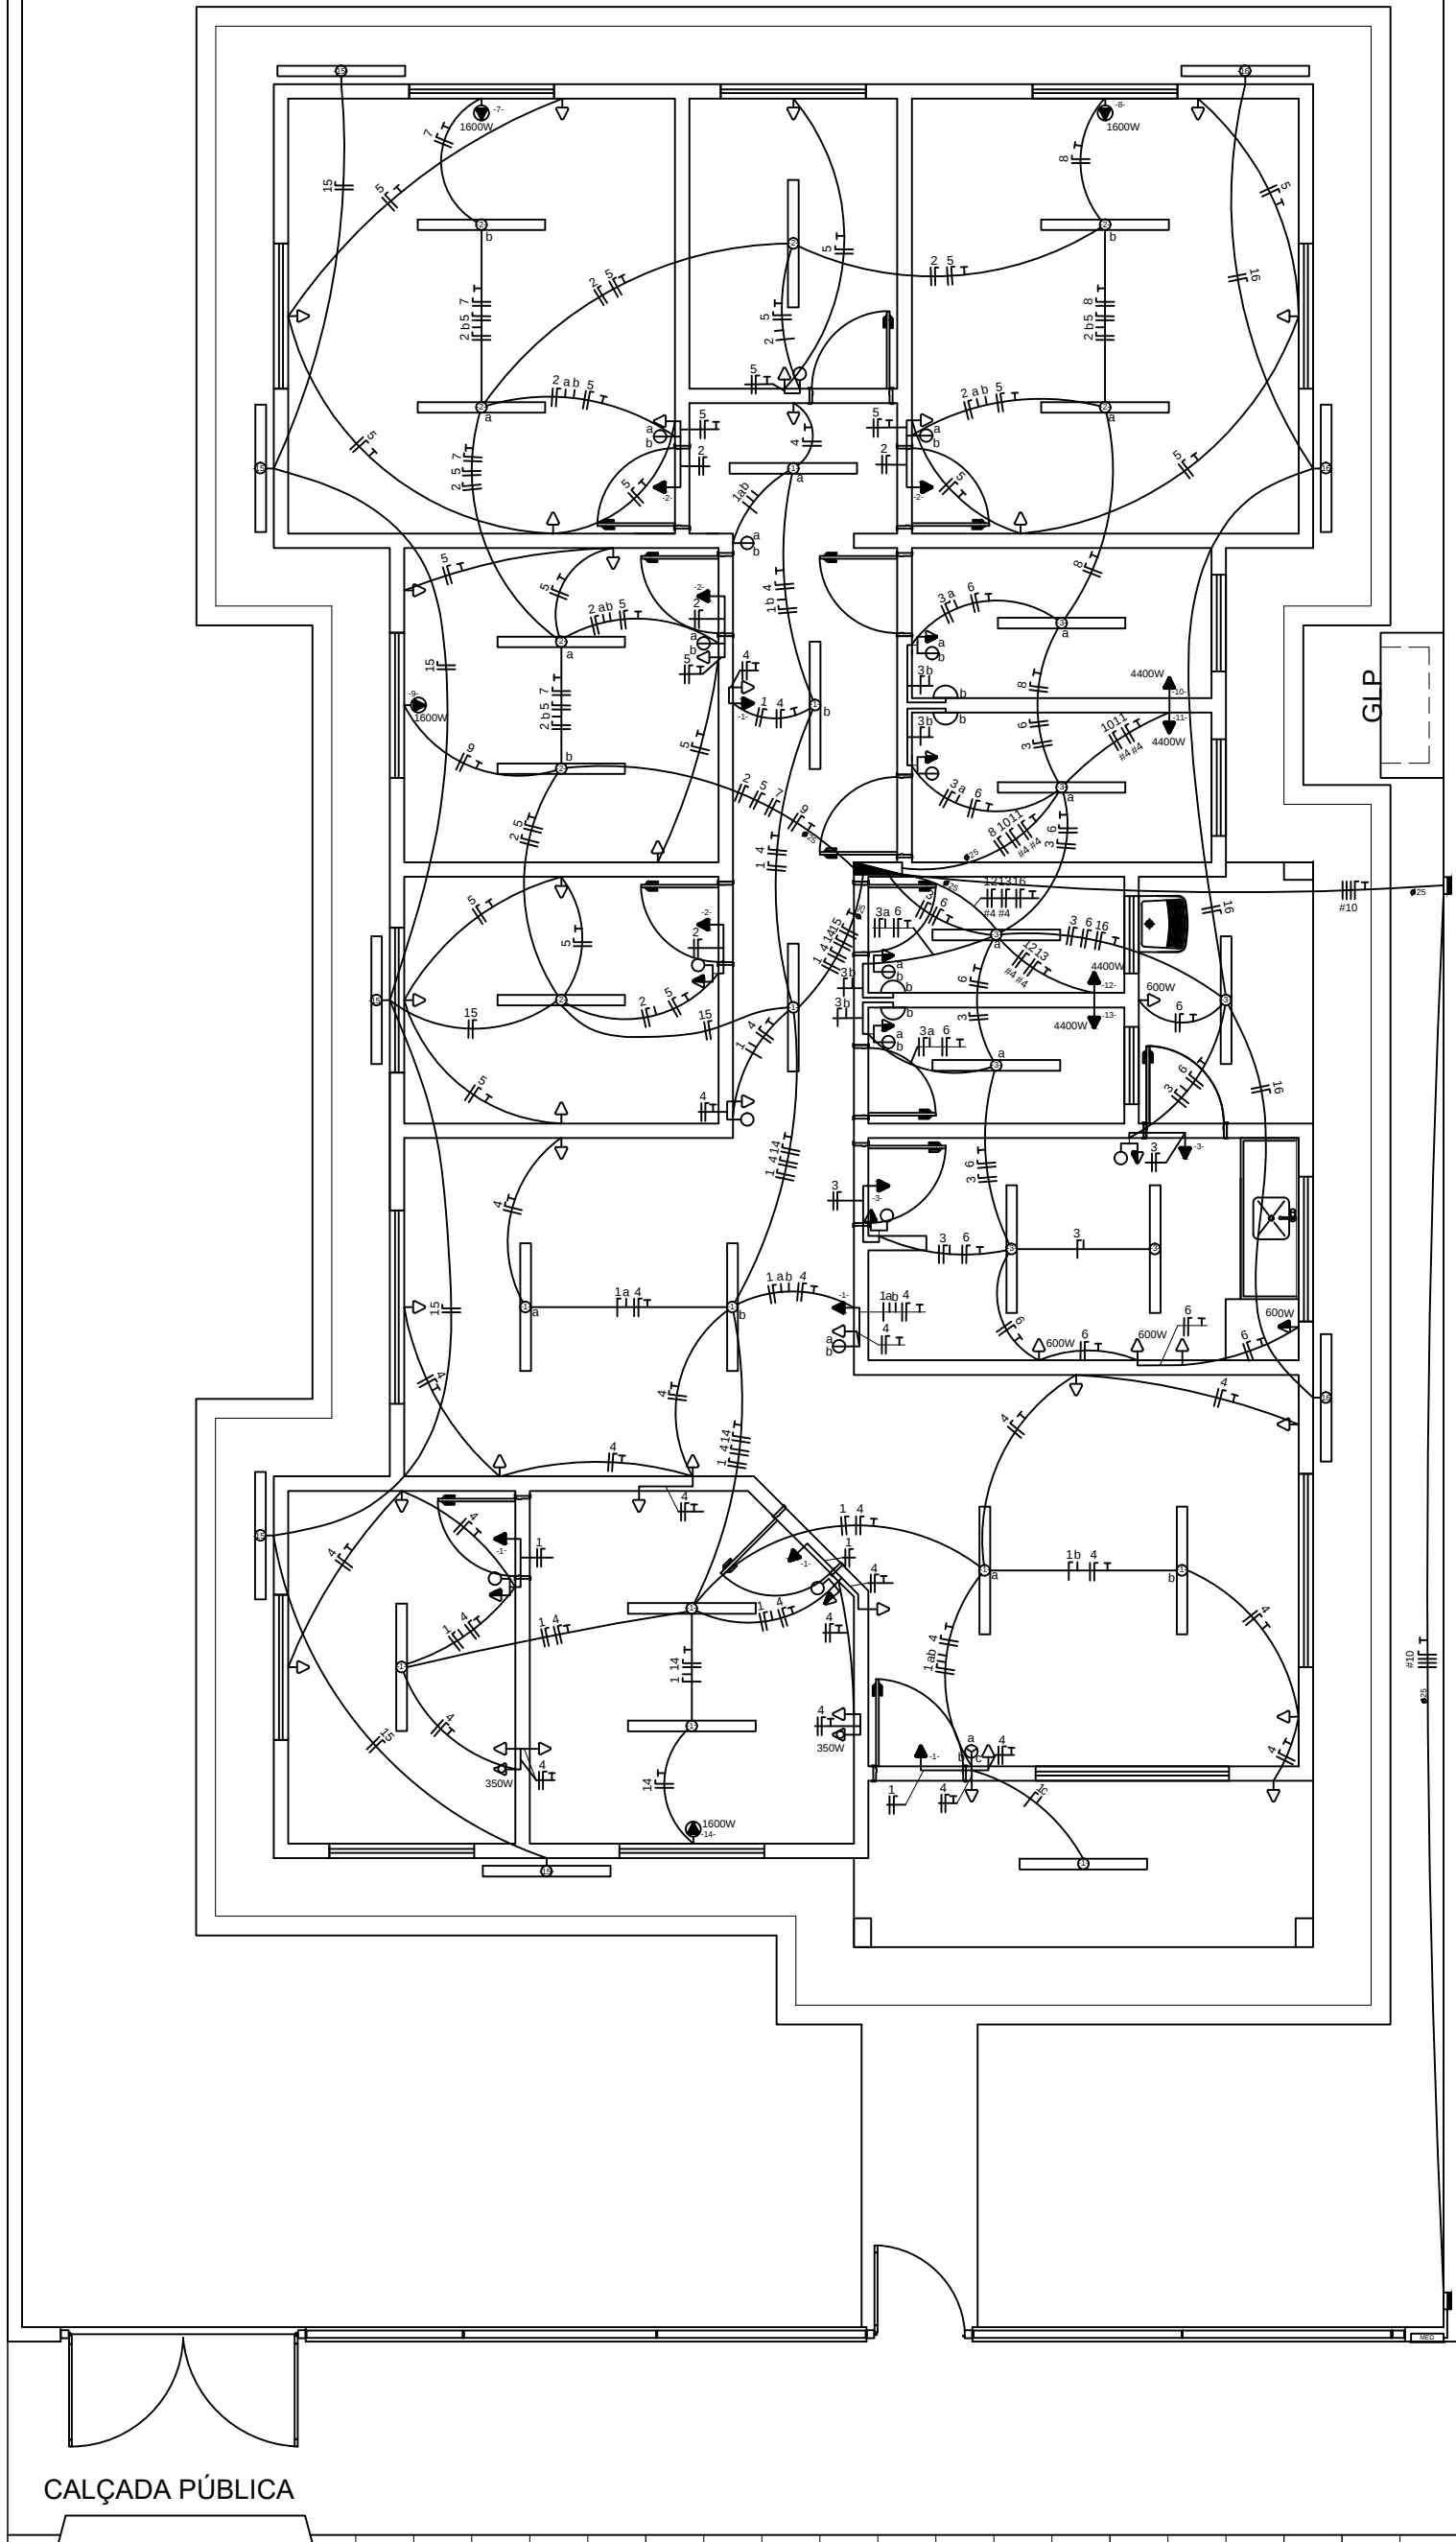

CALÇADA PÚBLICA


QUADRO DE DISTRIBUIÇÃO (220/380V)

CONDUTORES PRINCIPAIS
3 FASES #10mm²
1 NEUTRO #10mm²
1 TERRA #10mm²

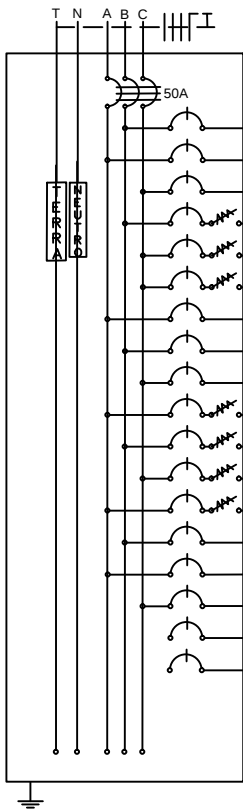

CIRCUITO	QUADRO DE CARGAS											FASE	FINALIDADE	
	LÂMPADAS FLUORESCENTES		TOMADAS					POTÊNCIA	CORRENTE	DISJUNTOR	CONDUTOR			TENSÃO
	1x20W	2x40W	100W	350W	600W	1600W	4400W	(W)	(A)	(A)	(mm²)			(V)
1		11	5					1.380,0	6,27	10	2,5	220	B	Iluminação Interna
2		8	4					1.040,0	4,73	6	2,5	220	A	Iluminação Interna
3	4	7	2					840,0	3,82	6	2,5	220	C	Iluminação Interna
4			23	2				3.000,0	13,64	16	2,5	220	B	Tomada
5			18					1.800,0	8,18	10	2,5	220	C	Tomada
6			7		4			3.100,0	14,09	16	2,5	220	C	Tomada
7						1		1.600,0	7,27	10	2,5	220	A	Condicionador de ar
8						1		1.600,0	7,27	10	2,5	220	B	Condicionador de ar
9						1		1.600,0	7,27	10	2,5	220	C	Condicionador de ar
10							1	4.400,0	20,00	25	4,0	220	A	Chuveiro
11							1	4.400,0	20,00	25	4,0	220	B	Chuveiro
12							1	4.400,0	20,00	25	4,0	220	C	Chuveiro
13							1	4.400,0	20,00	25	4,0	220	A	Chuveiro
14						1		1.600,0	7,27	10	2,5	220	B	Condicionador de ar
15		5						400,0	1,82	6	2,5	220	A	Iluminação Externa
16		3						240,0	1,09	6	2,5	220	C	Iluminação Externa
17														Reserva
18														Reserva
Total								35.800,0		50	3x10	380	ABC	

DETALHE DO POSTE DE ENTRADA

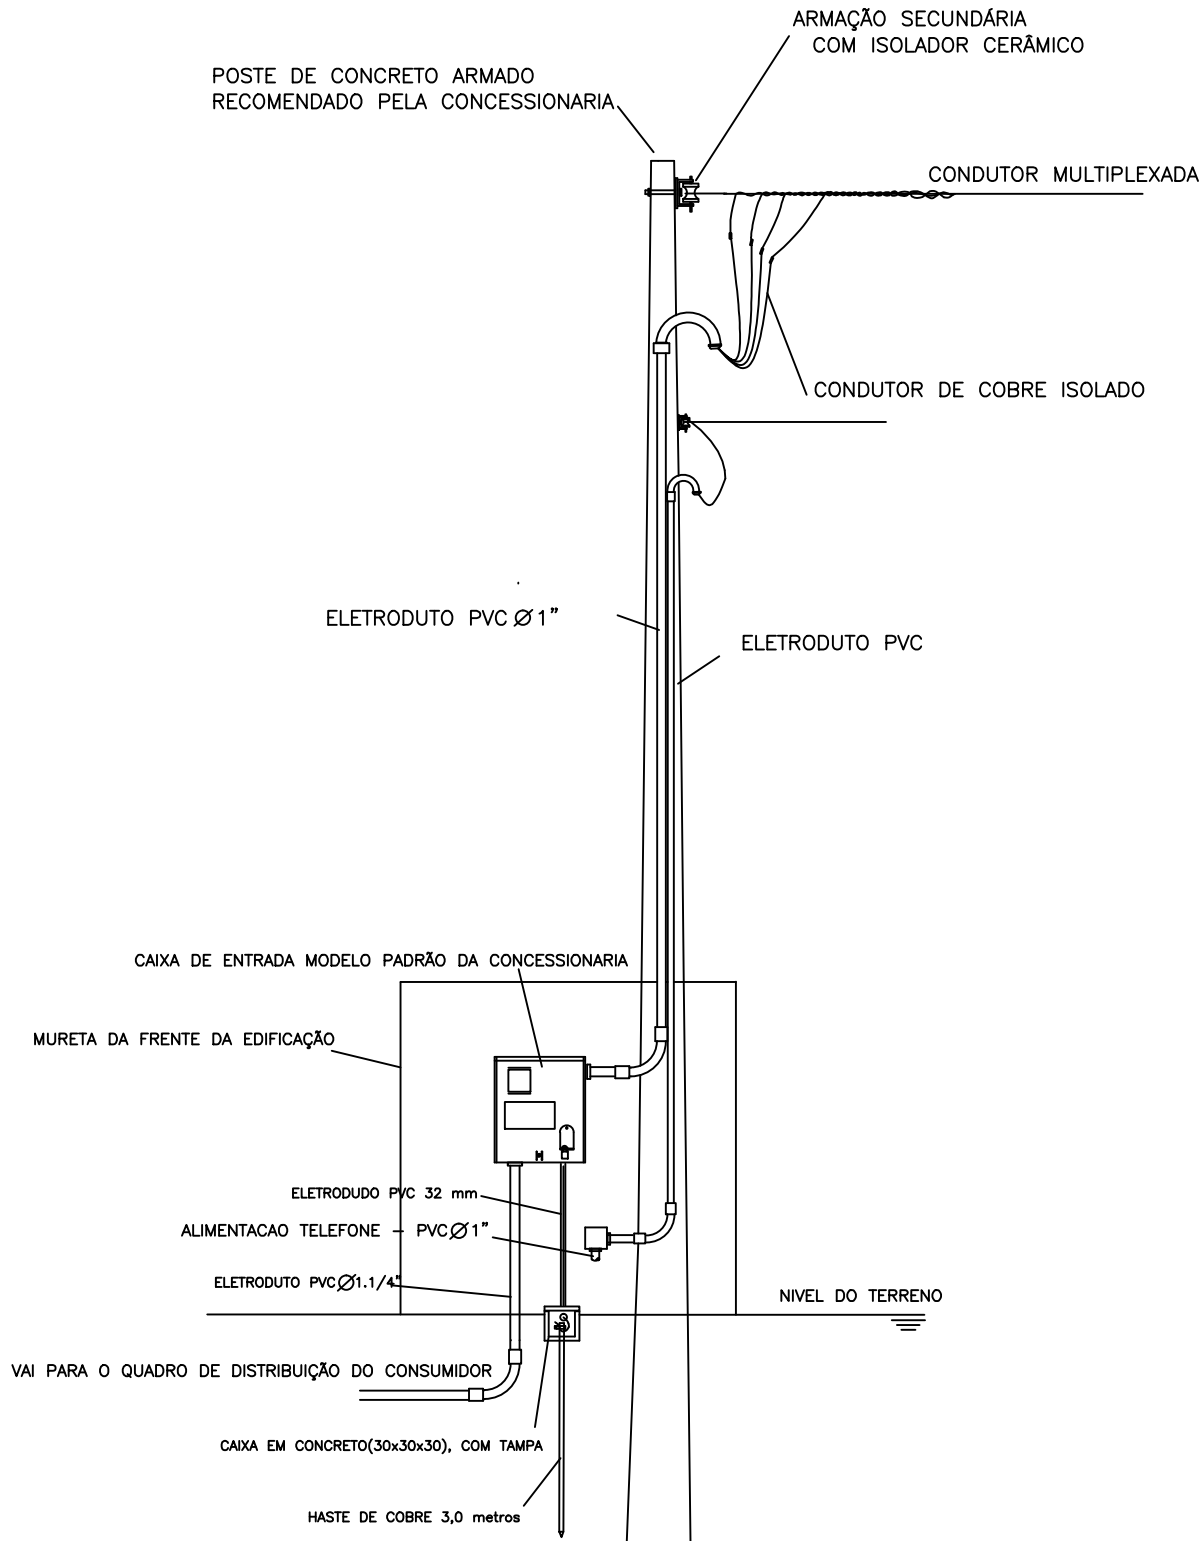

OBS: ESQUEMA GRAFICO ORIENTATIVO
Para a sua execução deverá ser consultada as normas da concessionária

APROVAÇÕES:		
Tipo: Proprietário: End. da Obra:		
PROPRIETÁRIO: _____ CPF : _____		
AUTOR DO PROJETO: _____ Arquiteto / Engenheiro: CAU/CREA: _____		
RESPONSÁVEL TÉCNICO: _____ Arquiteto / Engenheiro: CAU/CREA: _____		
ÁREAS: Terreno: _____ ÁREAS: _____ ÁREAS: _____ ÁREAS: _____ ÁREAS: _____ ÁREAS: _____	Desenho: _____ Escala: _____ Data: _____ LOGOMARCA	Revisão: _____ PRANCHA: _____
CONTEUDO: Planta de Situação: Planta Baixa: xxxx:		