


DETALHE DE INSTALAÇÃO E SINALIZAÇÃO DE EXTINTORES

S/ ESCALA

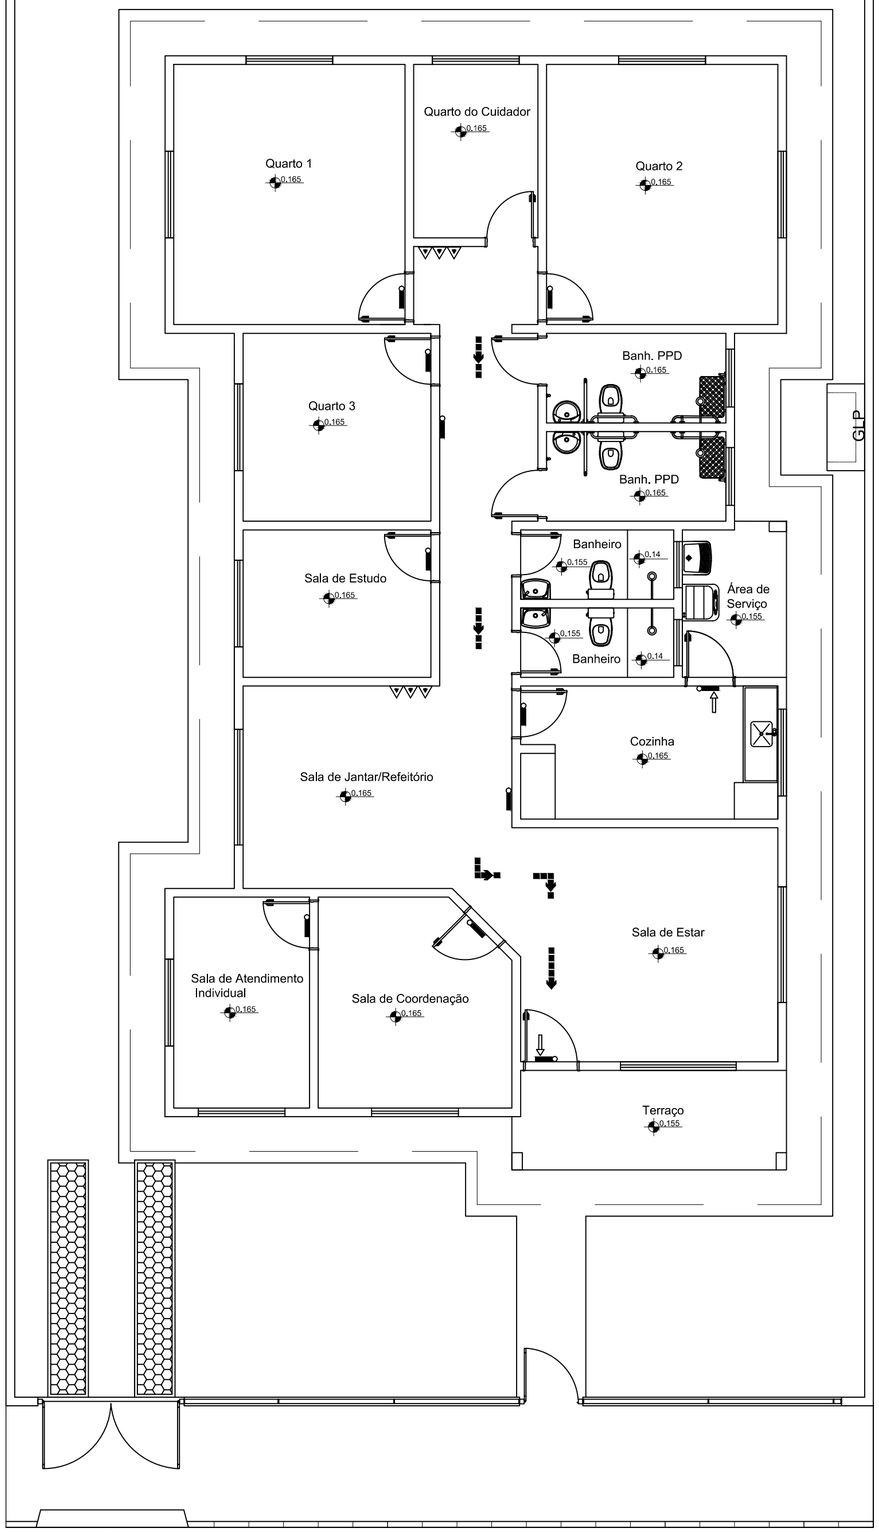


# LEGENDA

| SIMBOLO | DESCRIÇÃO |
|---|---|
| | EXTINTOR PORTÁTIL DE PÓ TIPO ABC |
| | LUMINÁRIA DE BALIZAMENTO |
| | LUMINÁRIA DE ACLARAMENTO |
| | ROTA DE FUGA - SAÍDA FINAL |
| | ROTA DE FUGA - DIREÇÃO A SEGUIR |

APROVAÇOES:

Tipo:

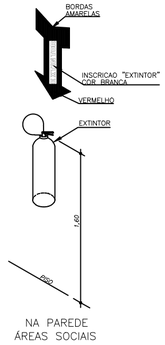Proprietario:

End. da Obra:

PROPRIETÁRIO:

xxxxxxxxx:
CPF :

AUTOR DO PROJETO:

Arquiteto / Engenheiro:
CAU/CREA:

RESPONSAVEL TÉCNICO:

Arquiteto / Engenheiro:
CAU/CREA:

AREAS:

Terreno:
AREAS:
AREAS:
AREAS:
AREAS:
AREAS:
AREAS:

CONTEUDO:

Planta de Situação:
Planta Baixa:
xxxx:

Desenho:

xxxxxx

Escala: x/xxx

Data: xx/xx/xxxx

LOGOMARCA

Revisão:

/ /

PRANCHA:

1/1