




FACHADA FRONTAL  
ESCALA 1:100

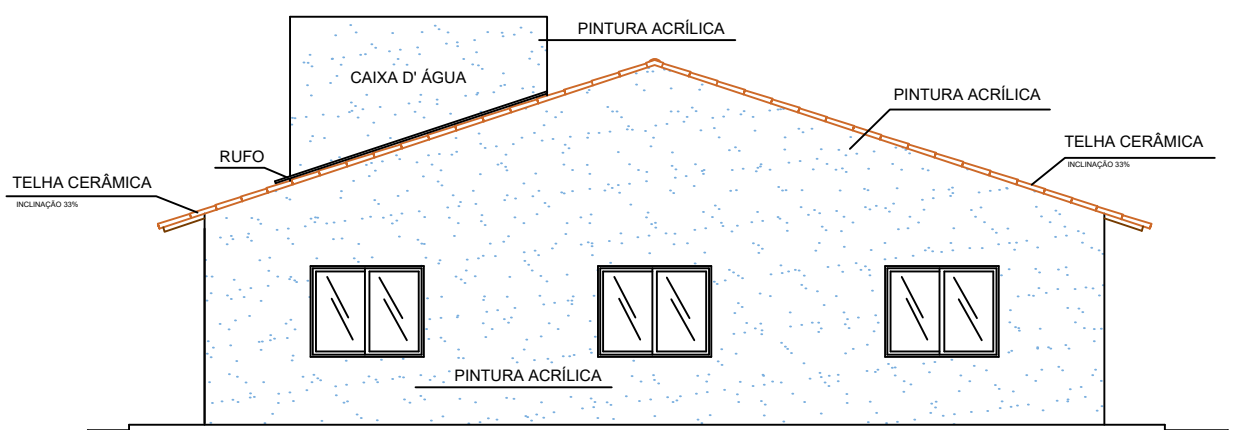

FACHADA POSTERIOR  
ESCALA 1:100

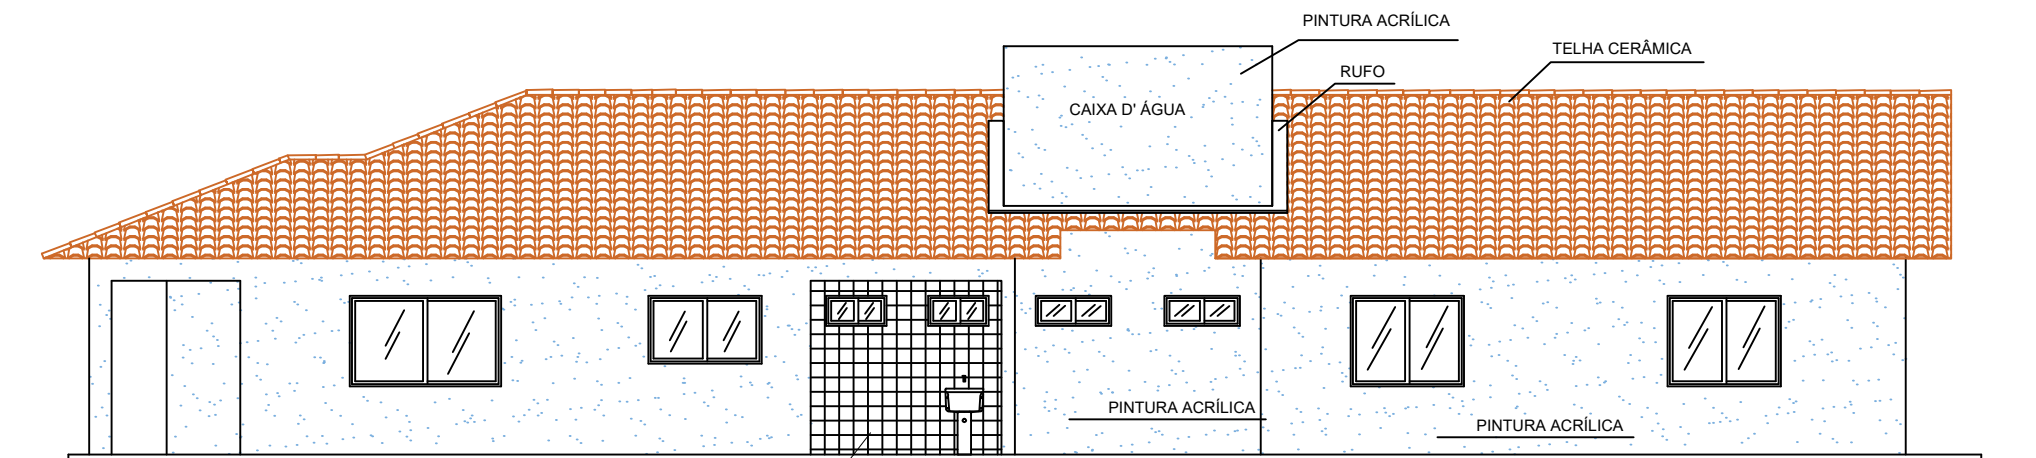

FACHADA LATERAL DIREITA  
ESCALA 1:100

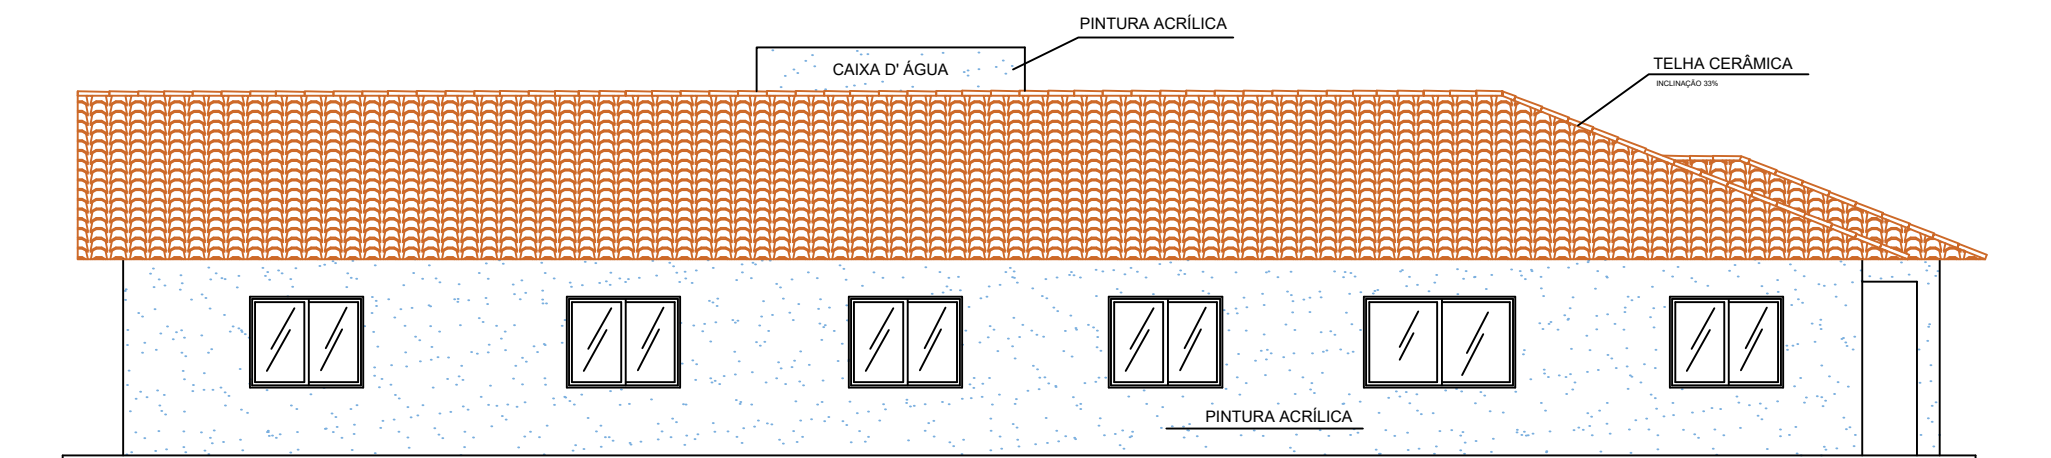

FACHADA LATERAL ESQUERDA  
ESCALA 1:100



**MINISTÉRIO DA CIDADANIA**

**PROJETO ARQUITETÔNICO - ABRIGO INSTITUCIONAL PARA MULHERES - 20 PESSOAS**

**FACHADAS - ESC 1/100**

**ÁREA CONSTRUÍDA: 276,94m<sup>2</sup>**

**DIMENSÃO DO TERRENO: 15m X 30m = 450m<sup>2</sup>**