


CORTE A-A

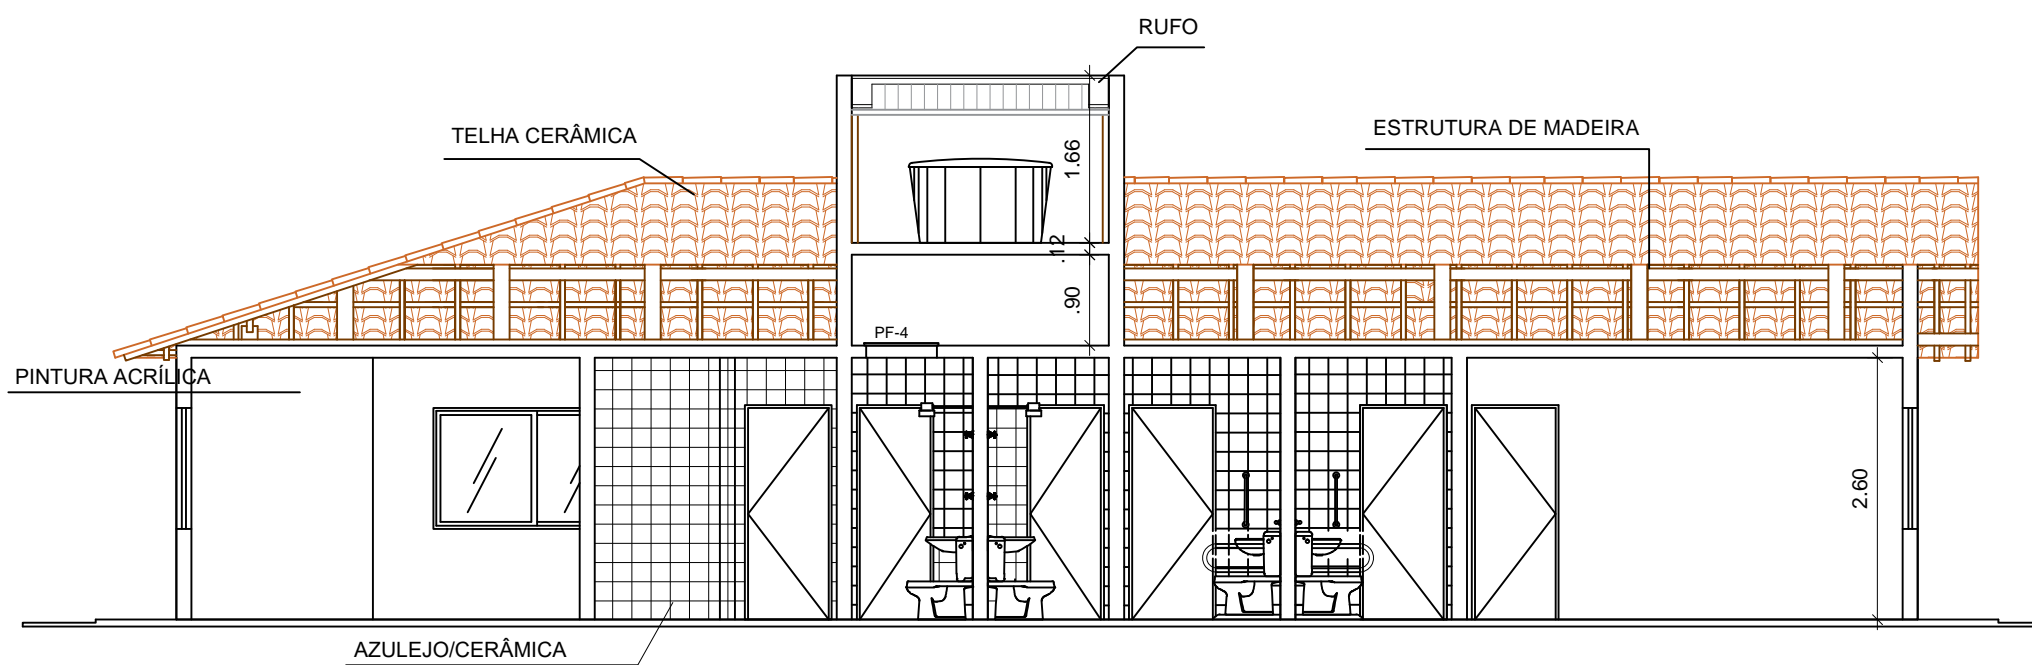

CORTE B-B



MINISTÉRIO DA CIDADANIA

PROJETO ARQUITETÔNICO - CASA LAR CRIANÇA E ADOLESCENTE - 10 PESSOAS

CORTES - ESC 1/100

ÁREA CONSTRUÍDA: 160,64m²

DIMENSÃO DO TERRENO: 15m X 30m = 450m²