



QUADRO DE ABERTURAS					
ABERTURAS	LARGURAS(m)	ALTURA(m)	FEITORIL(m)	MATERIAL	QUANTIDADE
PM-1	0,90	2,10		PORTA DE MADEIRA	1
PM-2	0,80	2,10		PORTA DE MADEIRA	9
PM-3	0,70	2,10		PORTA DE MADEIRA	3
JA-1	2,00	1,20	0,90	JANELA DE ALUMINIO E VIDRO	4
JA-2	1,50	1,20	0,90	JANELA DE ALUMINIO E VIDRO	7
JA-3	1,50	0,90	1,20	JANELA DE ALUMINIO E VIDRO	1
JA-4	1,00	0,40	1,70	JANELA DE ALUMINIO E VIDRO	2
JA-5	0,80	0,40	1,70	JANELA DE ALUMINIO E VIDRO	3
PF-1	2,30	1,72		PORTÃO METÁLICO	1
PF-2	0,90	1,72		PORTÃO METÁLICO	1
PF-3	1,20	0,70		PORTA METÁLICA	1
PF-4	0,70	0,70		TAMPA METÁLICA	1


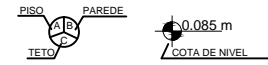


- A - CERÂMICA 30cm X 30cm, PI-4
- B - PINTURA COM TINTA ACRÍLICA, BRANCO GELO
- C - PINTURA COM TINTA PVA, BRANCO NEVE
- D - AZULEJO 15cm X 15cm - PISO AO TETO
- E - CERÂMICA ANTIDERRAPANTE 30cm X 30cm, PI-4

DETALHE ABRIGO GLP

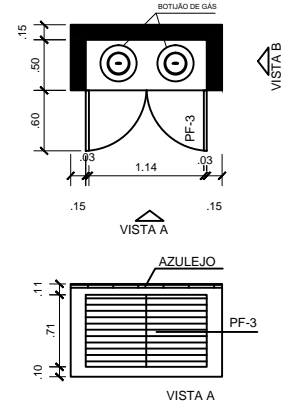

DETALHE DE ESQUADRIAS

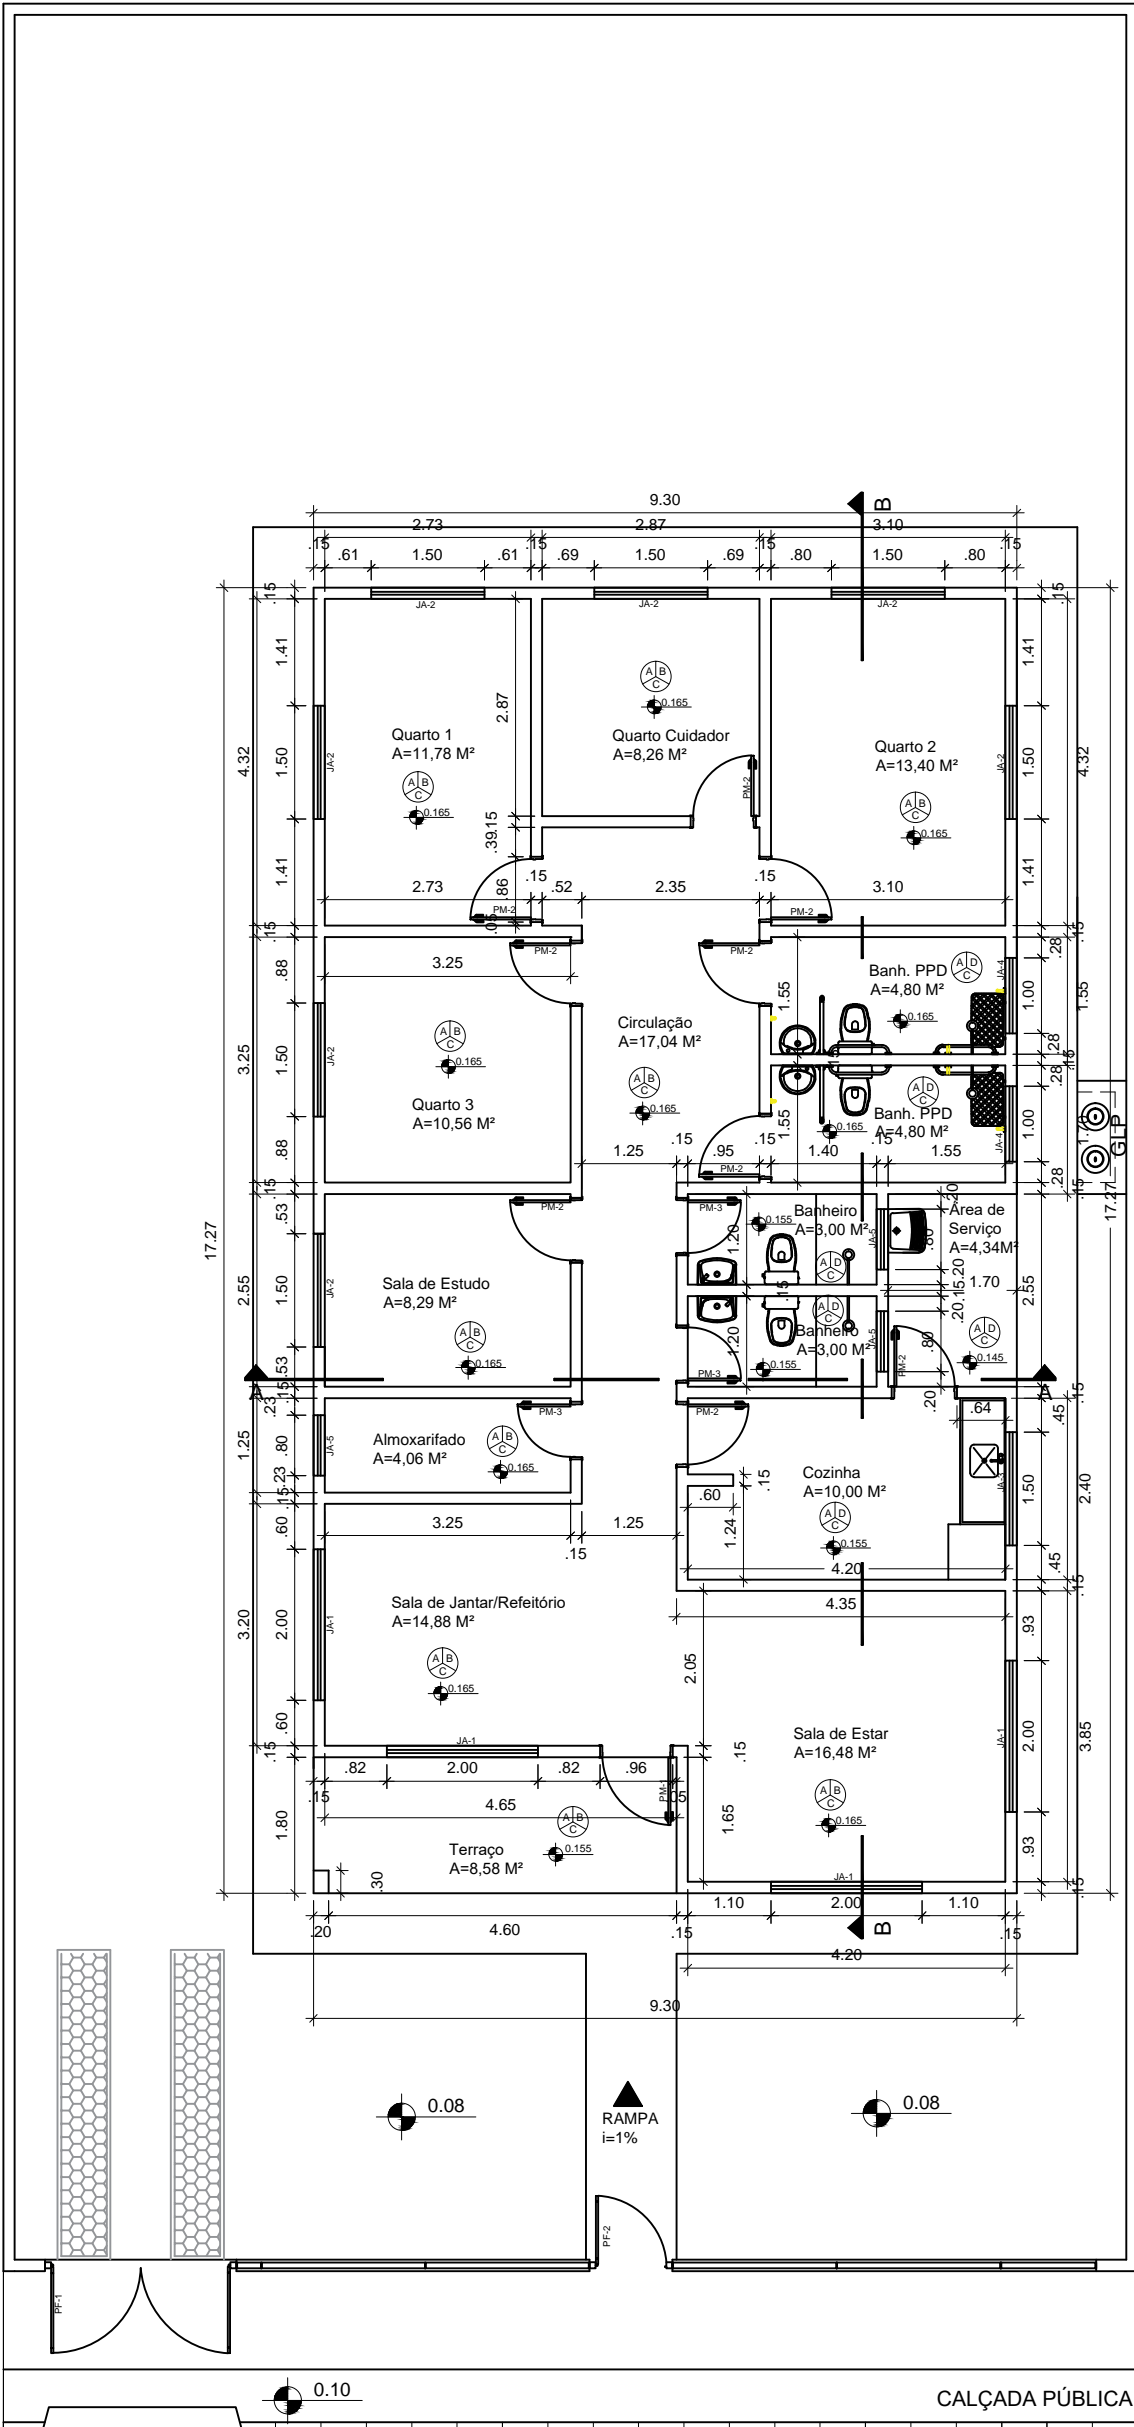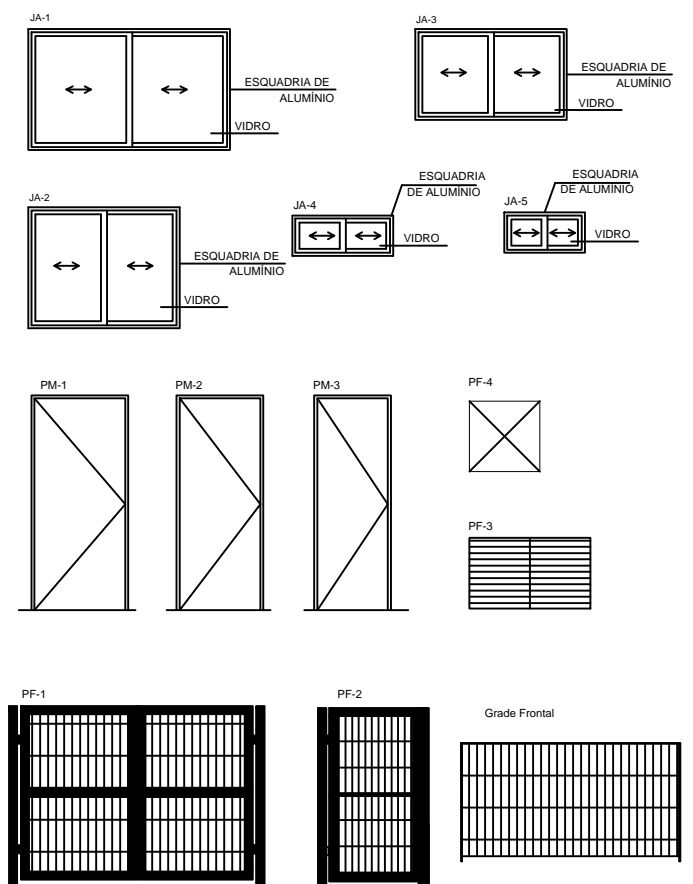

Área: 160.64 m²



MINISTÉRIO DA CIDADANIA

PROJETO ARQUITETÔNICO - CASA LAR CRIANÇA E ADOLESCENTE - 10 PESSOAS

PLANTA BAIXA - ESC 1/100

ÁREA CONSTRUÍDA: 160,64m²

DIMENSÃO DO TERRENO: 15m X 30m = 450m²