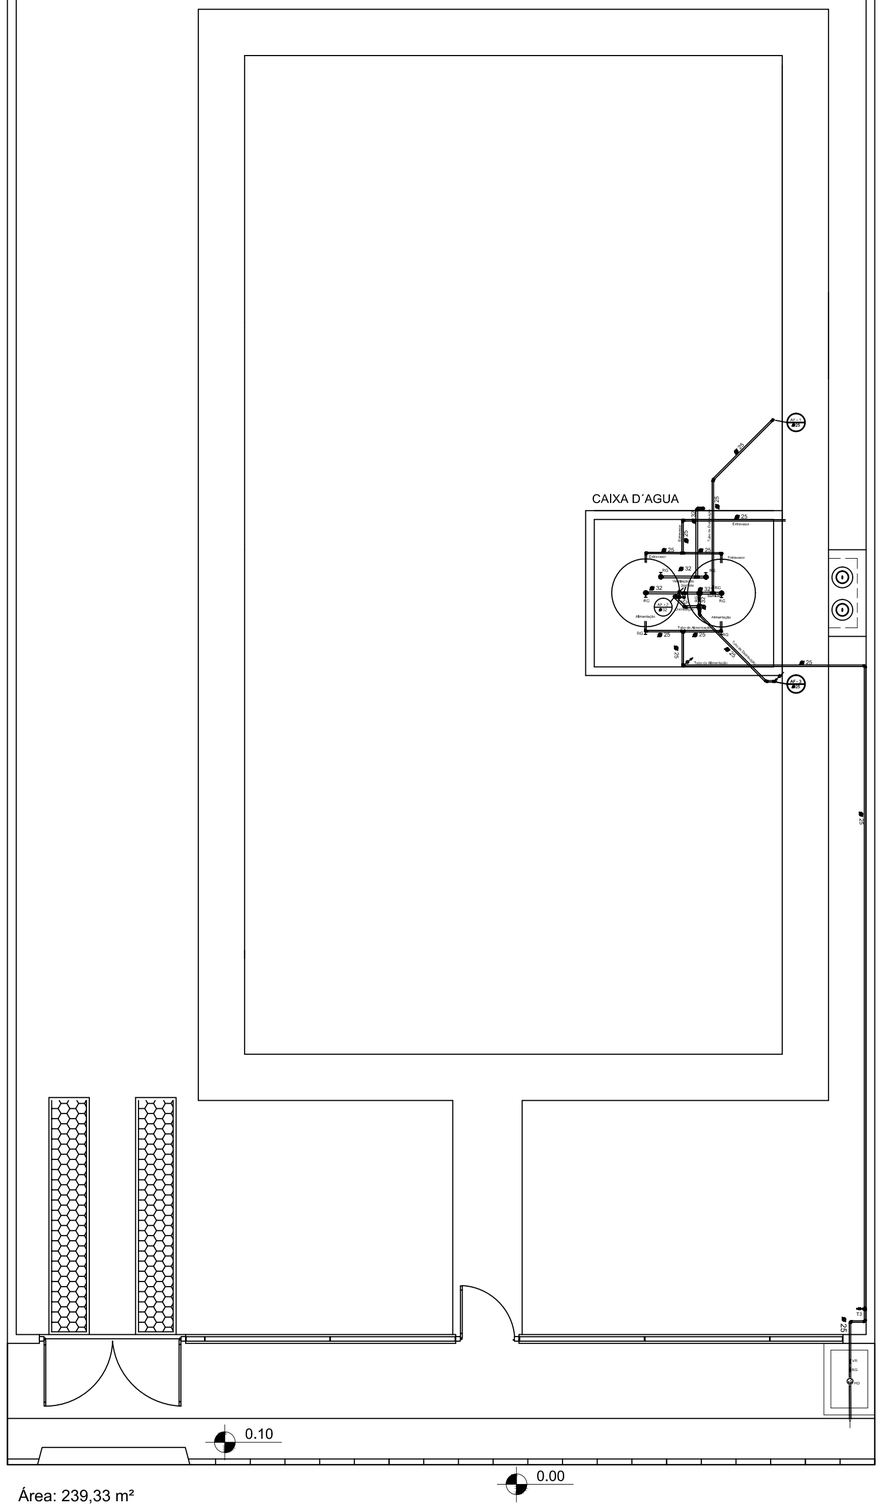

Área: 239,33 m²

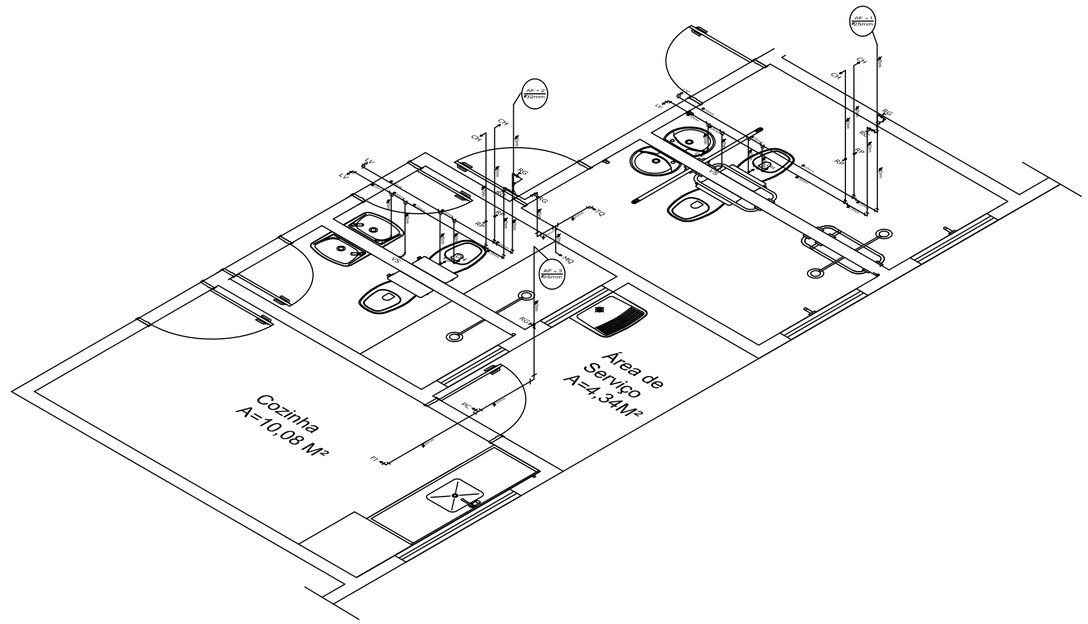

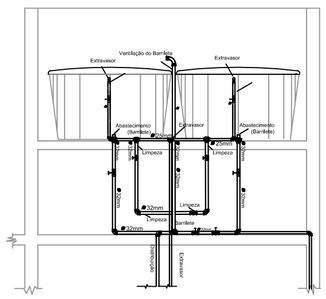

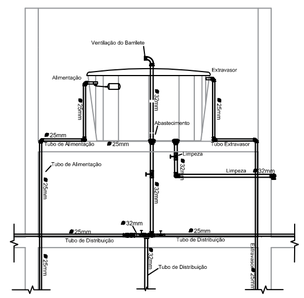

Altura de pontos d'água

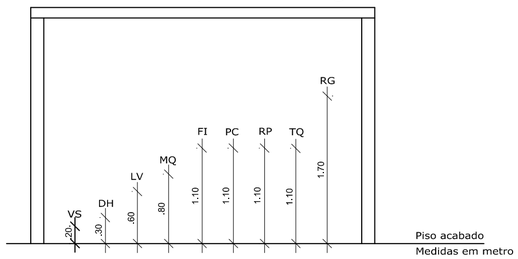

APROVAÇOES:

Tipo:

Proprietario:

End. da Obra:

PROPRIETÁRIO: _____

xxxxxxxxx:
CPF :

AUTOR DO PROJETO: _____

Arquiteto / Engenheiro:
CAU/CREA:

RESPONSAVEL TÉCNICO: _____

Arquiteto / Engenheiro:
CAU/CREA:

AREAS:

Terreno:_____
AREAS:_____
AREAS:_____
AREAS:_____
AREAS:_____
AREAS:_____
AREAS:_____

CONTEUDO:

Planta de Situação:
Planta Baixa:
xxxx:

Desenho:

Escala: xxxxxx
x/xxx

Data:
xx/xx/xxxx

LOGOMARCA

Revisão:

/ /

PRANCHA:

2/2