




FACHADA FRONTAL  
ESCALA 1:100

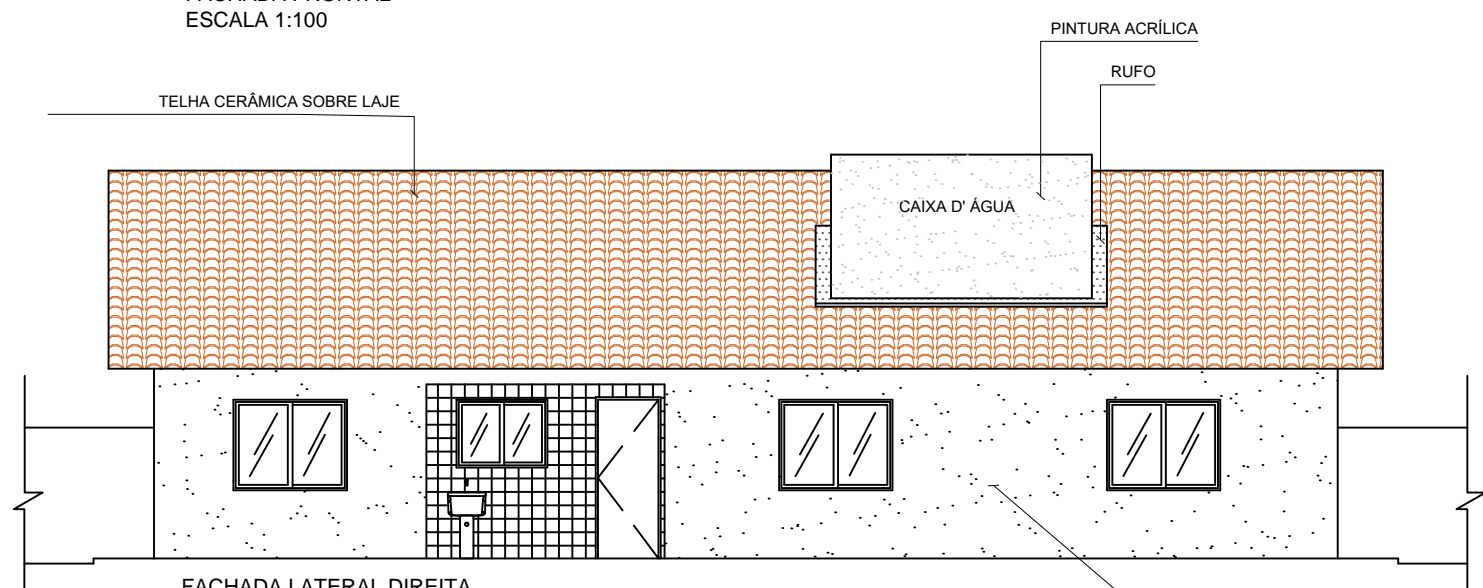

FACHADA LATERAL DIREITA  
ESCALA 1:100

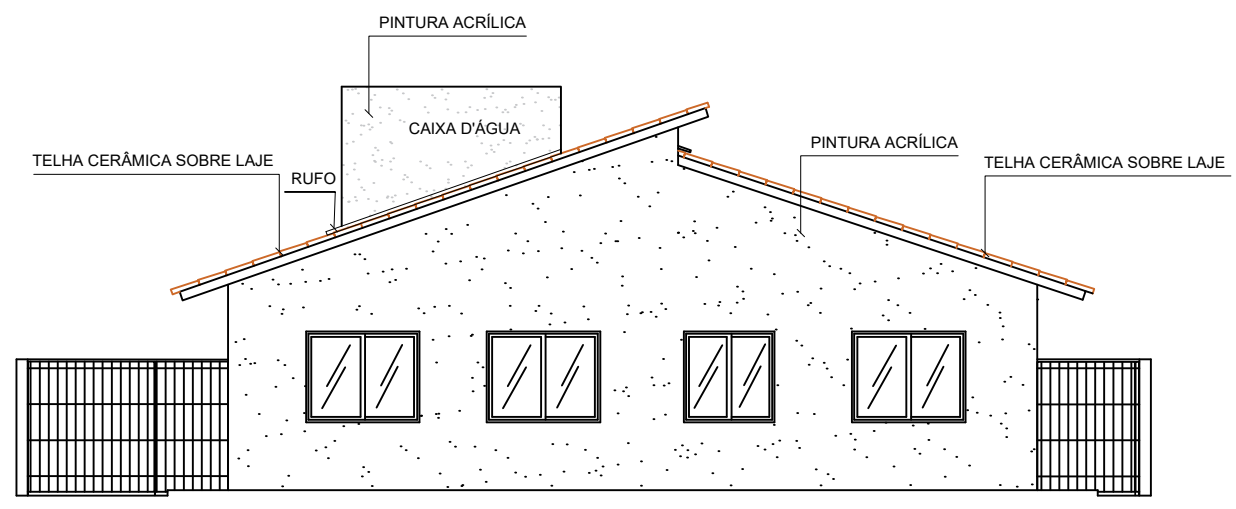

FACHADA POSTERIOR  
ESCALA 1:100

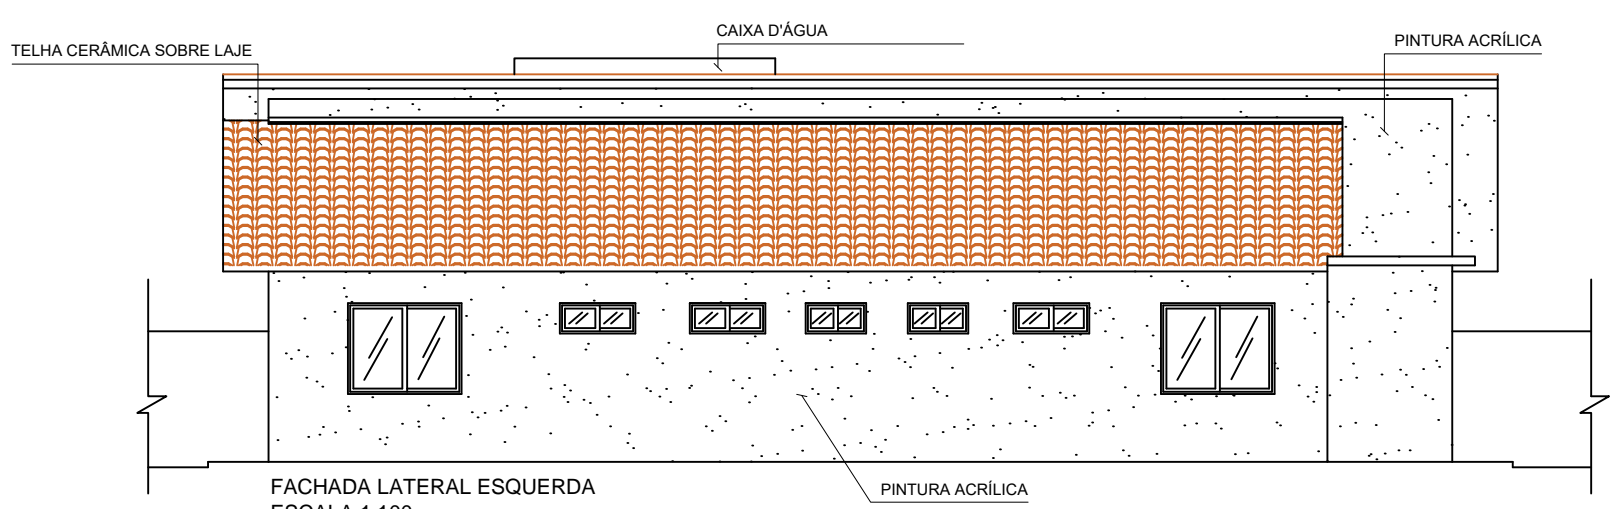

FACHADA LATERAL ESQUERDA  
ESCALA 1:100



**MINISTÉRIO DA CIDADANIA**

**PROJETO ARQUITETÔNICO - CENTRO DE CONVIVÊNCIA - 30 PESSOAS POR TURNO**

**PLANTA FACHADAS - ESC 1/100**

**ÁREA CONSTRUÍDA: 169,68m<sup>2</sup>**

**DIMENSÃO DO TERRENO: 15m X 30m = 450m<sup>2</sup>**