


FACHADA POSTERIOR

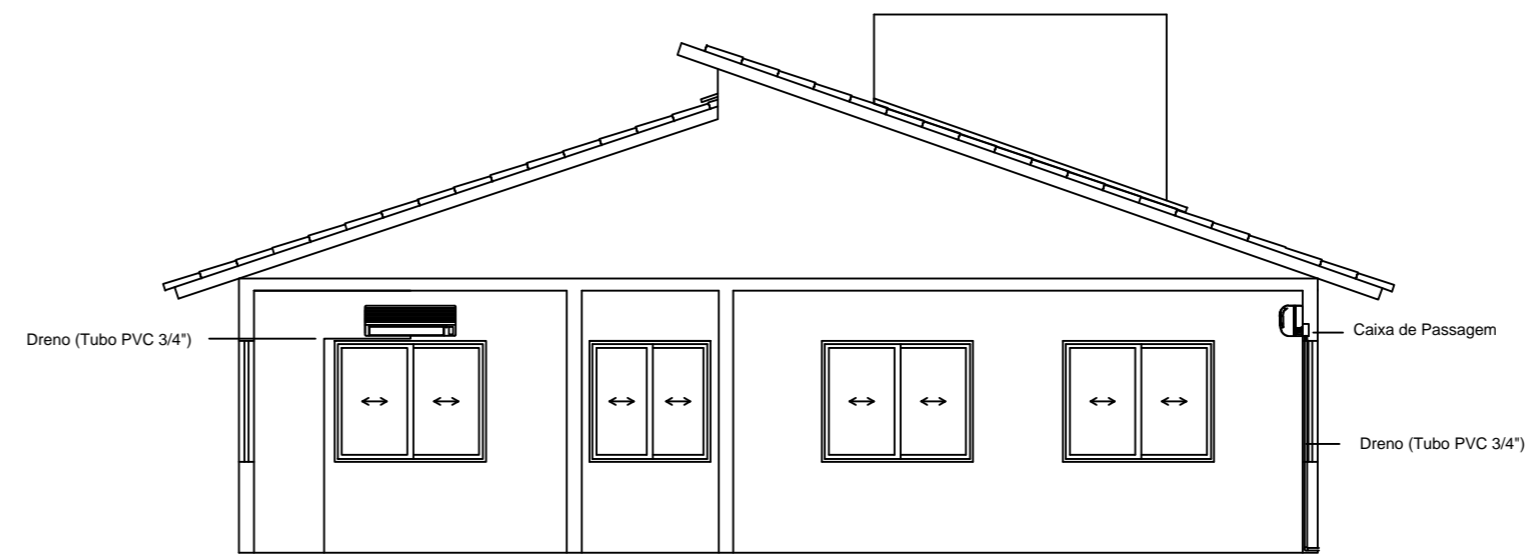

CORTE A-A

APROVAÇÕES:

Tipo:  
Proprietário:  
End. da Obra:

PROPRIETÁRIO: \_\_\_\_\_  
CPF : xxxxxxxx

AUTOR DO PROJETO: \_\_\_\_\_  
Arquiteto / Engenheiro:  
CAU/CREA:

RESPONSÁVEL TÉCNICO: \_\_\_\_\_  
Arquiteto / Engenheiro:  
CAU/CREA:

AREAS:  
Terreno: \_\_\_\_\_  
AREAS: \_\_\_\_\_  
AREAS: \_\_\_\_\_  
AREAS: \_\_\_\_\_  
AREAS: \_\_\_\_\_  
AREAS: \_\_\_\_\_

Desenho: \_\_\_\_\_  
Escala: \_\_\_\_\_  
Data: xx/xx/xxxx

Revisão: / /

PRANCHA:

CONTEUDO:  
Planta de Situação:  
Planta Baixa:  
xxxx:  
xxxx:

LOGOMARCA