



DETALHE DE INSTALAÇÃO E SINALIZAÇÃO DE EXTINTORES
 1/ ESCALA

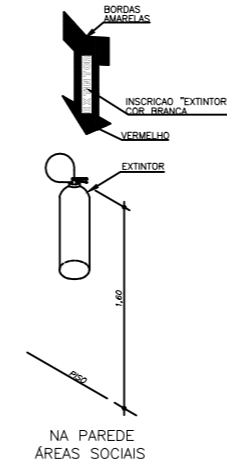

LEGENDA	
SÍMBOLO	DESCRIÇÃO
	EXTINTOR PORTÁTIL DE PÓ TIPO ABC
	LUMINÁRIA DE BALIZAMENTO
	LUMINÁRIA DE ACLARAMENTO
	ROTA DE FUGA - SAÍDA FINAL
	ROTA DE FUGA - DIREÇÃO A SEGUIR

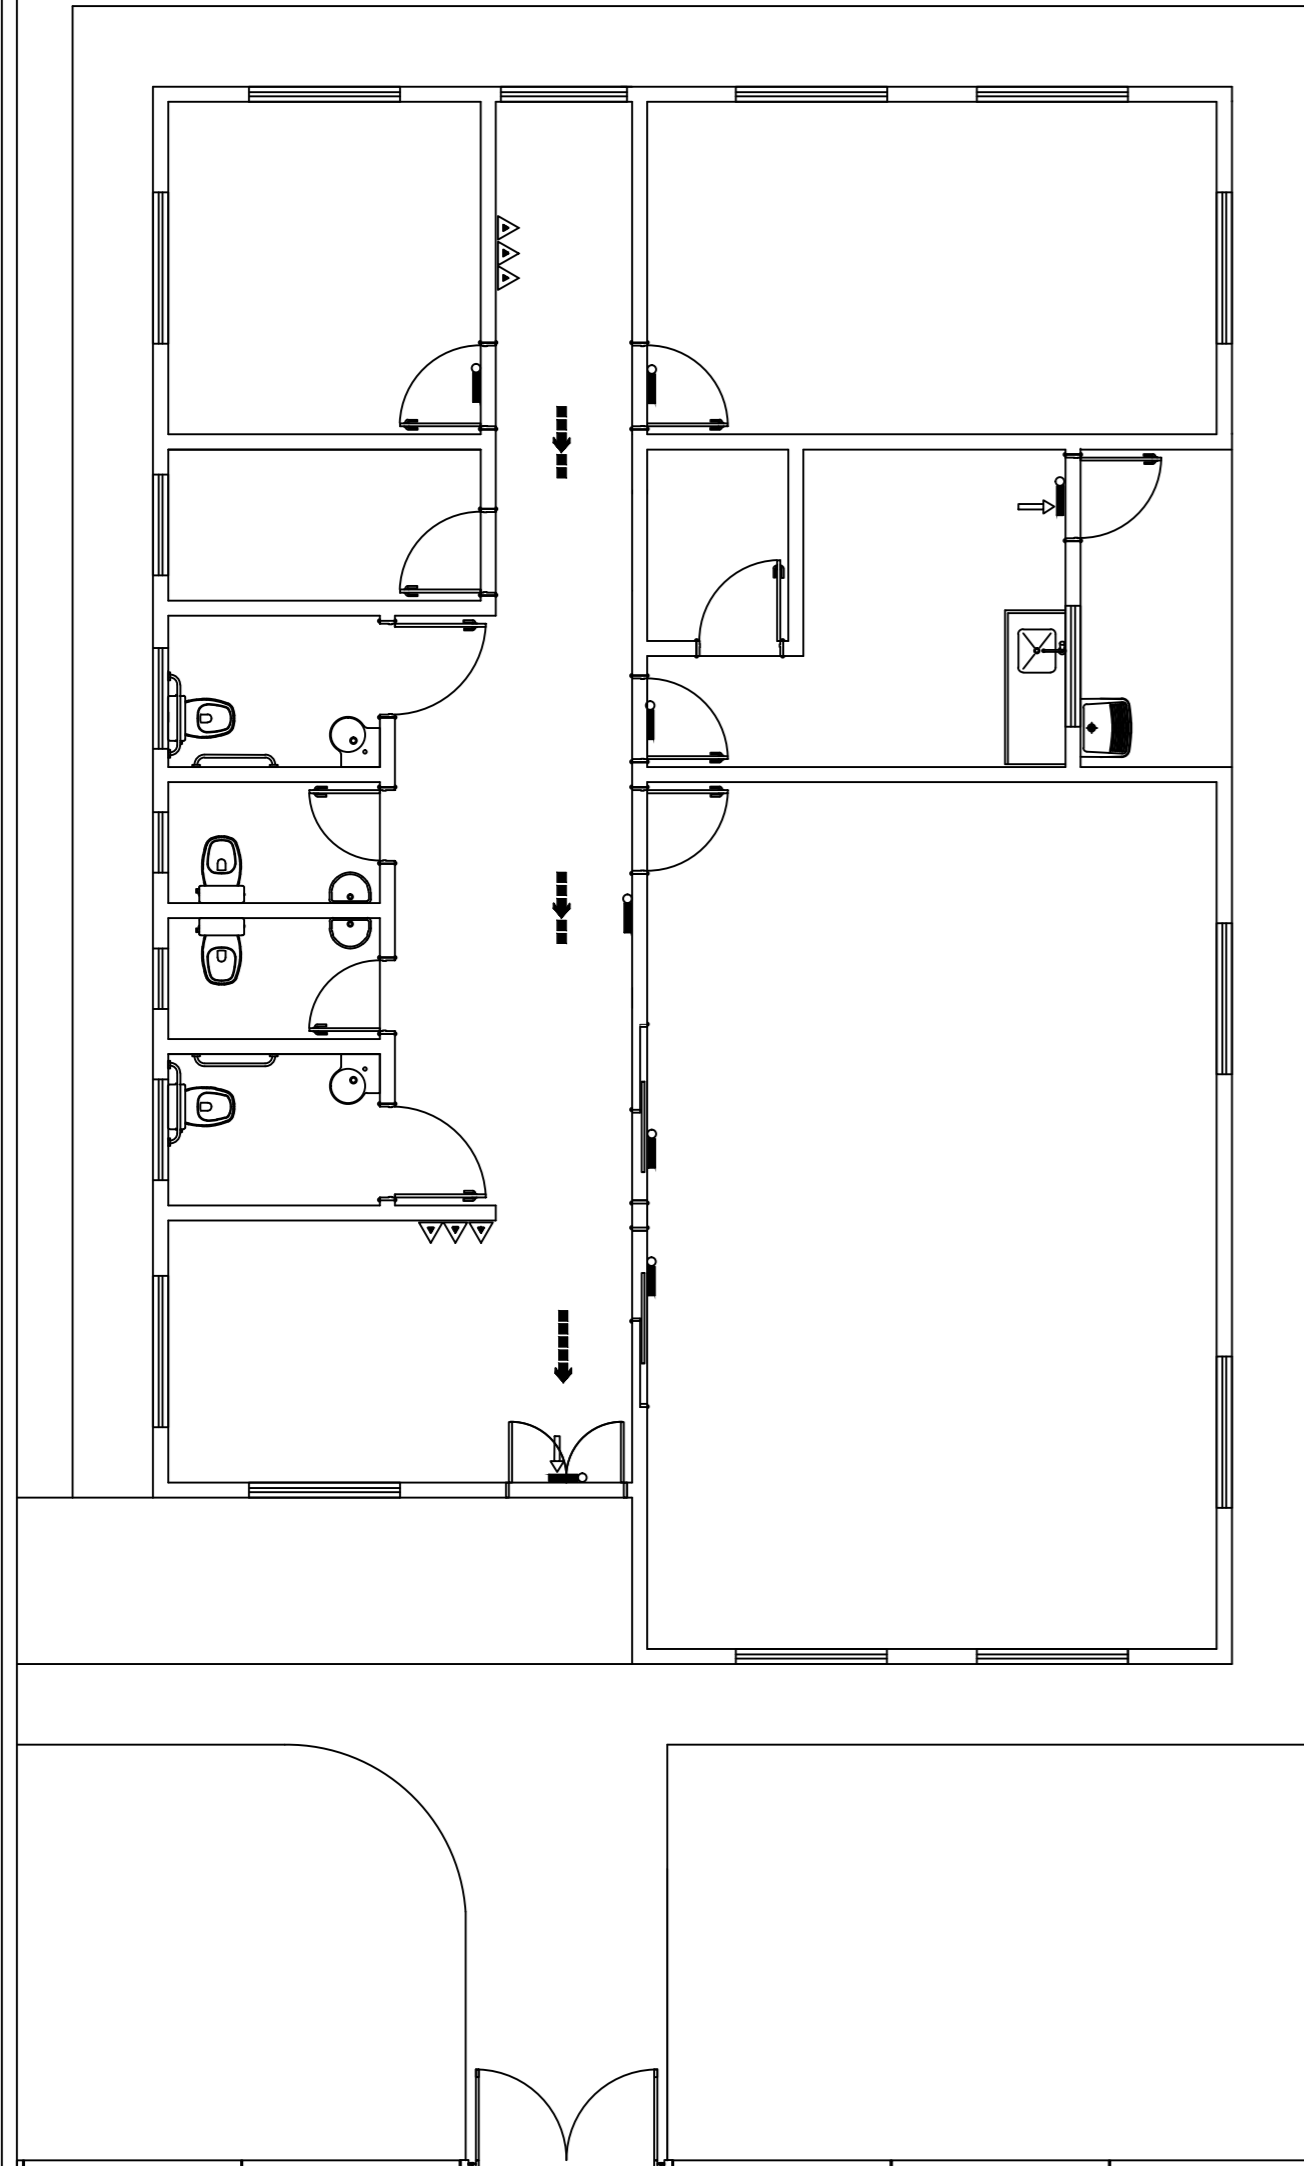

APROVAÇÕES:

Tipo:
 Proprietário:
 End. da Obra:

PROPRIETÁRIO: _____
 CPF : xxxxxxxx

AUTOR DO PROJETO: _____
 Arquiteto / Engenheiro:
 CAU/CREA: _____

RESPONSÁVEL TÉCNICO: _____
 Arquiteto / Engenheiro:
 CAU/CREA: _____

AREAS: Terreno: _____ AREAS: _____ AREAS: _____ AREAS: _____ AREAS: _____ AREAS: _____	Desenho: _____ Escala: <u>xxxxx</u> x/xxx Data: <u>xx/xx/xxxx</u>	Revisão: _____ / / PRANCHA:
CONTEUDO: Planta de Situação: Planta Baixa: xxx: xxx:	LOGOMARCA	1 / 1