


CORTE A-A

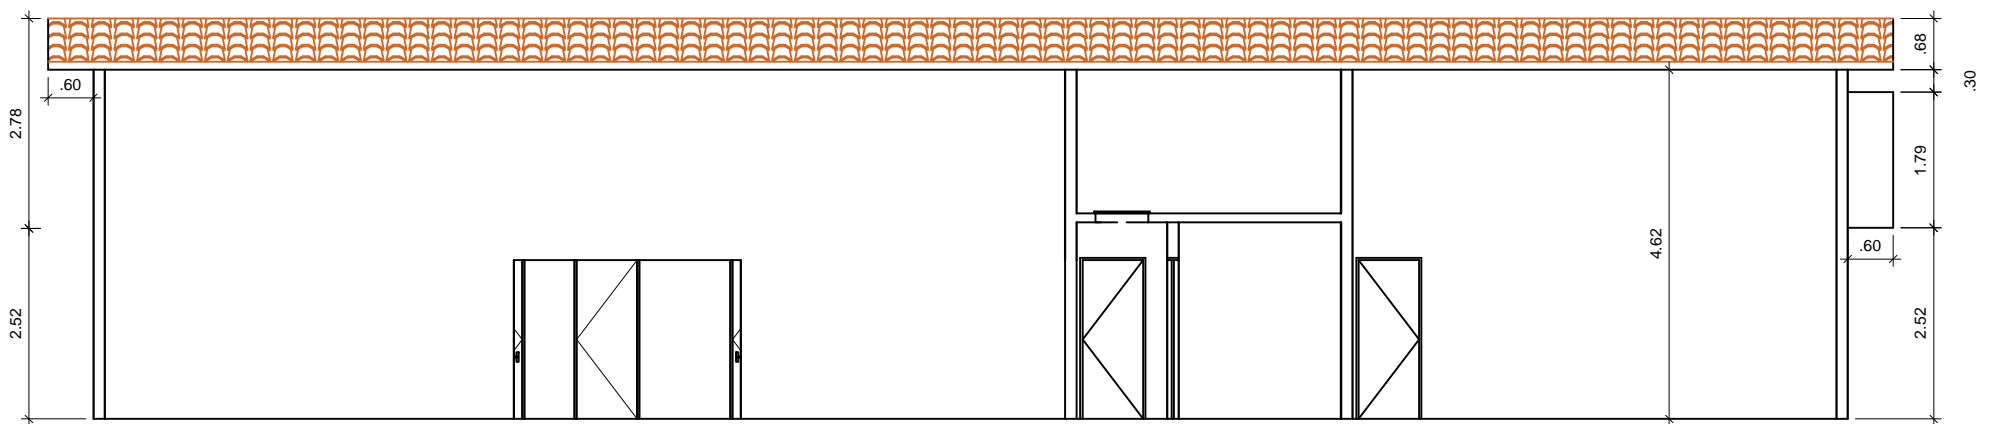

CORTE B-B



**MINISTÉRIO DA CIDADANIA**

PROJETO ARQUITETÔNICO - CENTRO DE CONVIVÊNCIA - 60 PESSOAS

PLANTA CORTES - ESC 1/100

ÁREA CONSTRUÍDA: 265,70m<sup>2</sup>

DIMENSÃO DO TERRENO: 15m X 30m = 450m<sup>2</sup>