



CORTE A-A

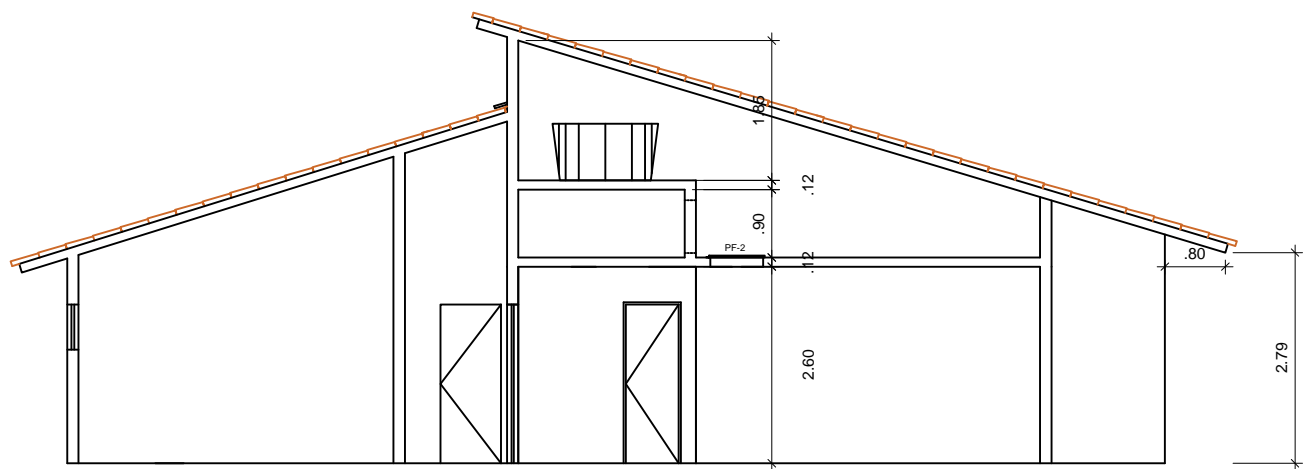

CORTE B-B

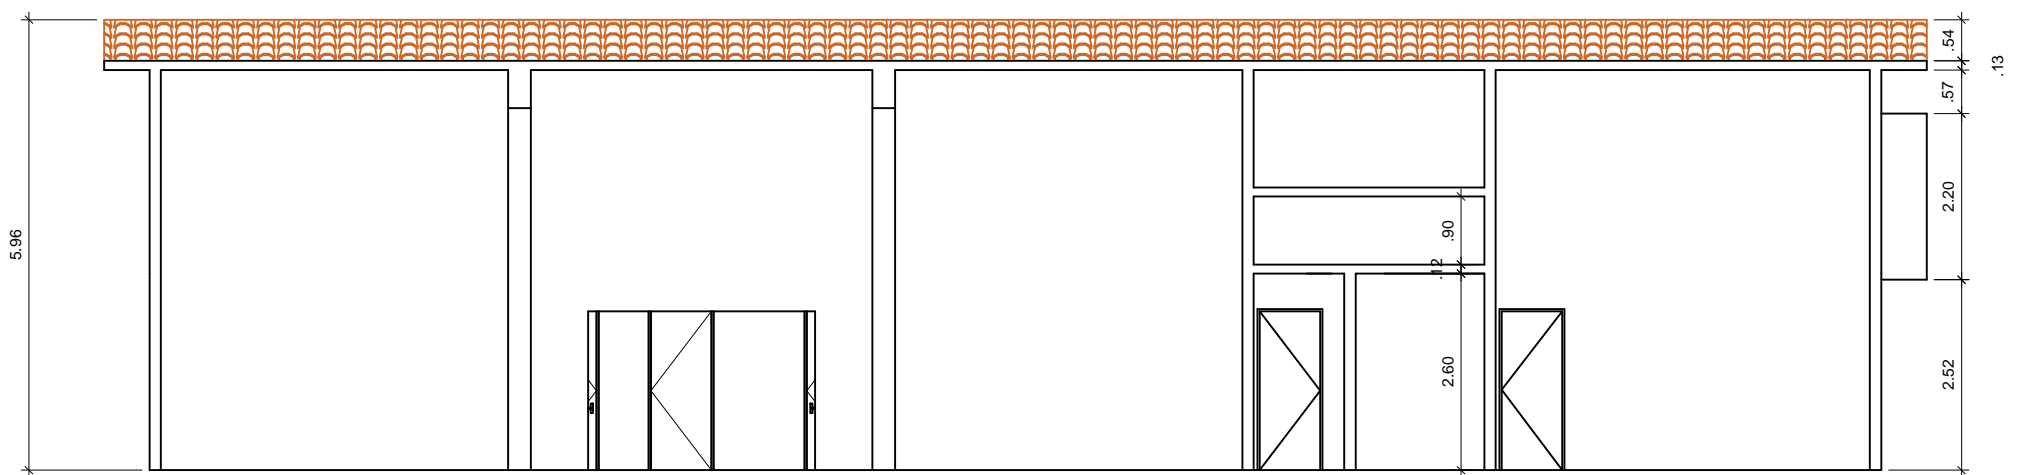

CORTE C-C



MINISTÉRIO DA CIDADANIA

PROJETO ARQUITETÔNICO - CENTRO DE CONVIVÊNCIA - 90 PESSOAS

PLANTA CORTES - ESC 1/100

ÁREA CONSTRUÍDA: 334,75 m²

DIMENSÃO DO TERRENO: 24m X 30m = 720m²