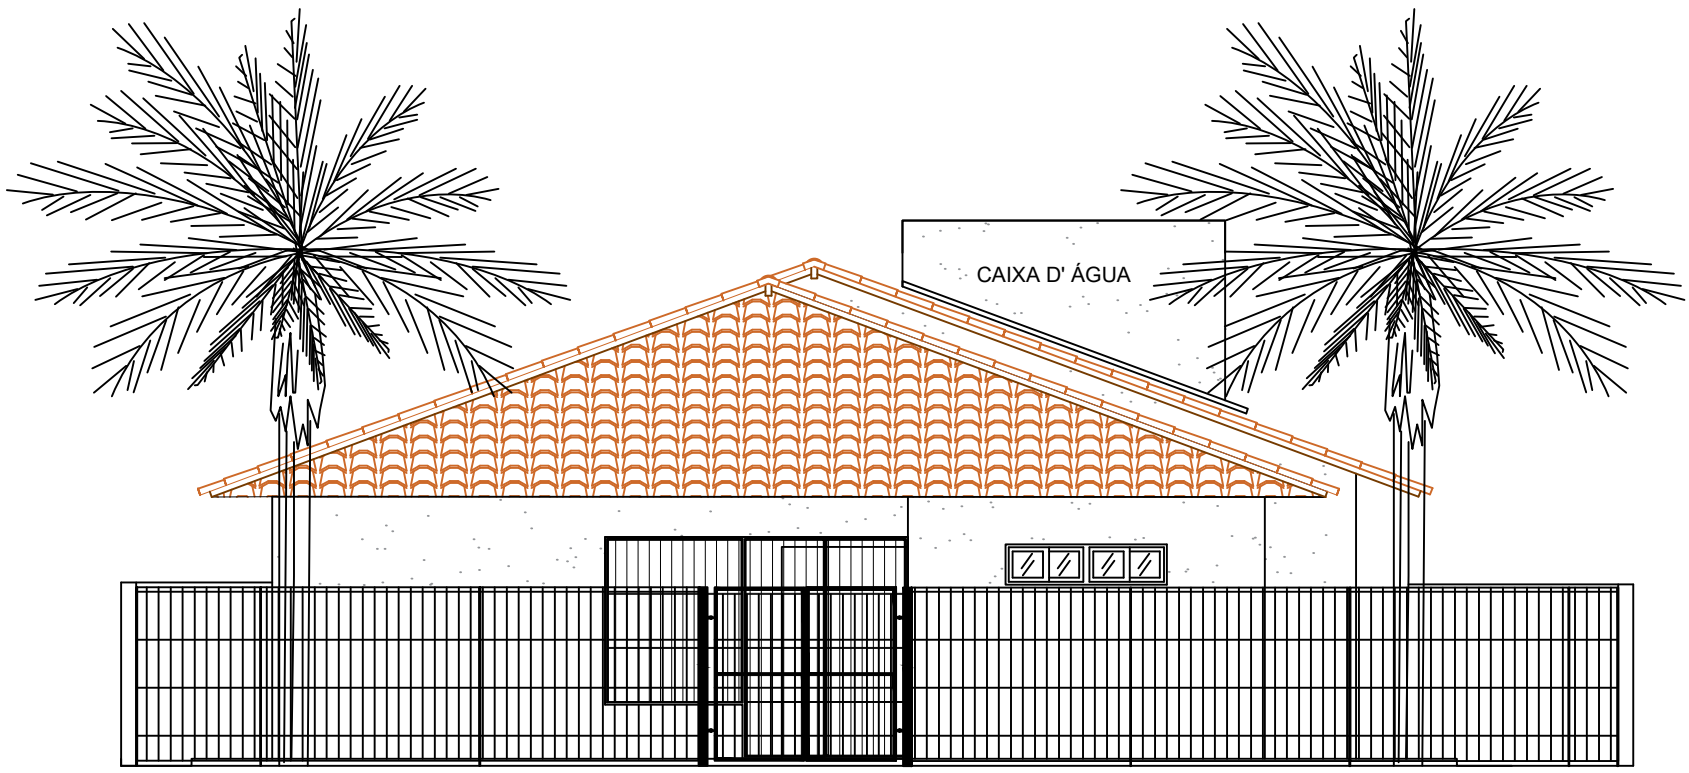

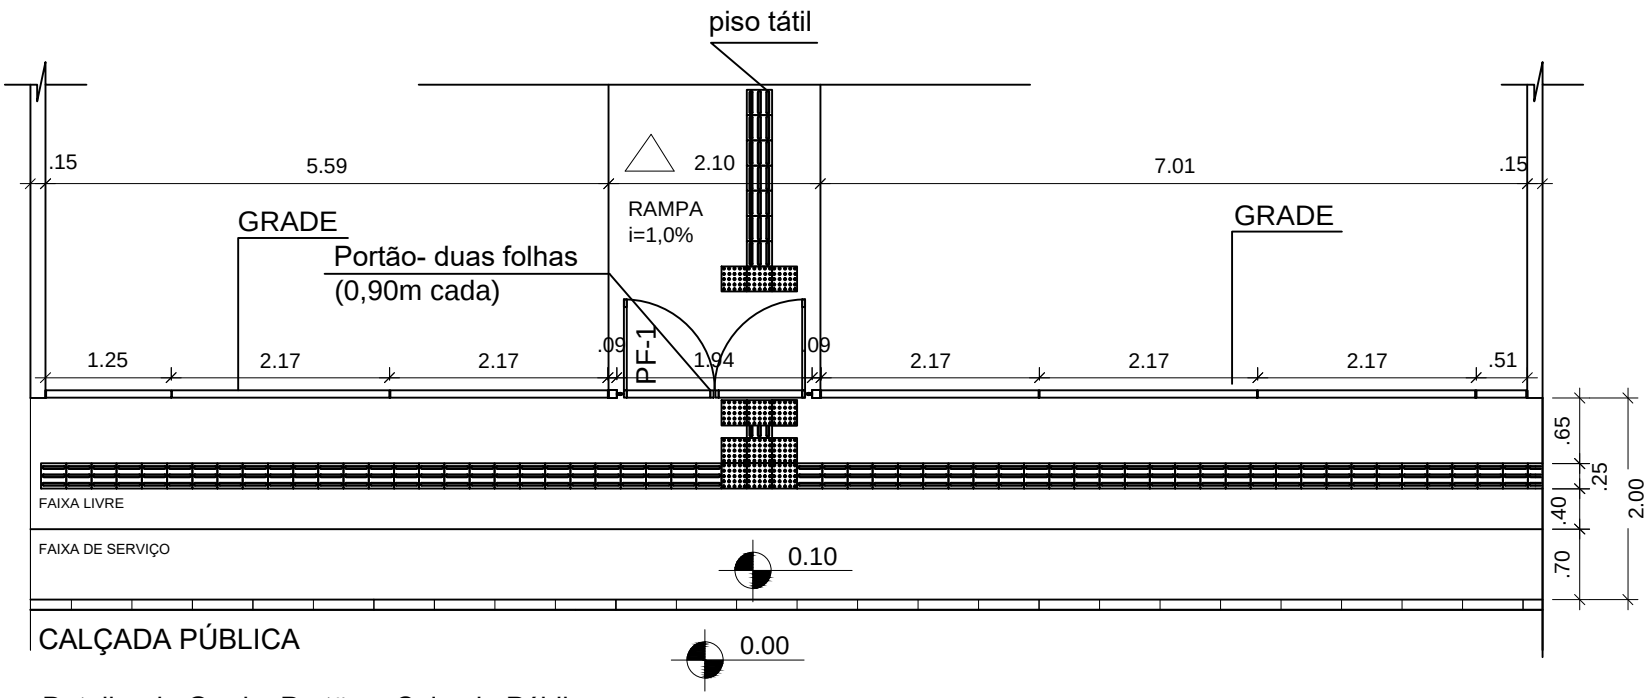

Detalhe de Grade, Portão e Calçada Pública

MINISTÉRIO DA CIDADANIA

PROJETO ARQUITETÔNICO - CENTRO - 10 PESSOAS/DIA

DETALHE DE GRADE E CALÇADA - 1/75

ÁREA EDIFICAÇÃO: 196,74m²

DIMENSÃO DO TERRENO: 15m X 30m = 450m²