


FACHADA LATERAL ESQUERDA

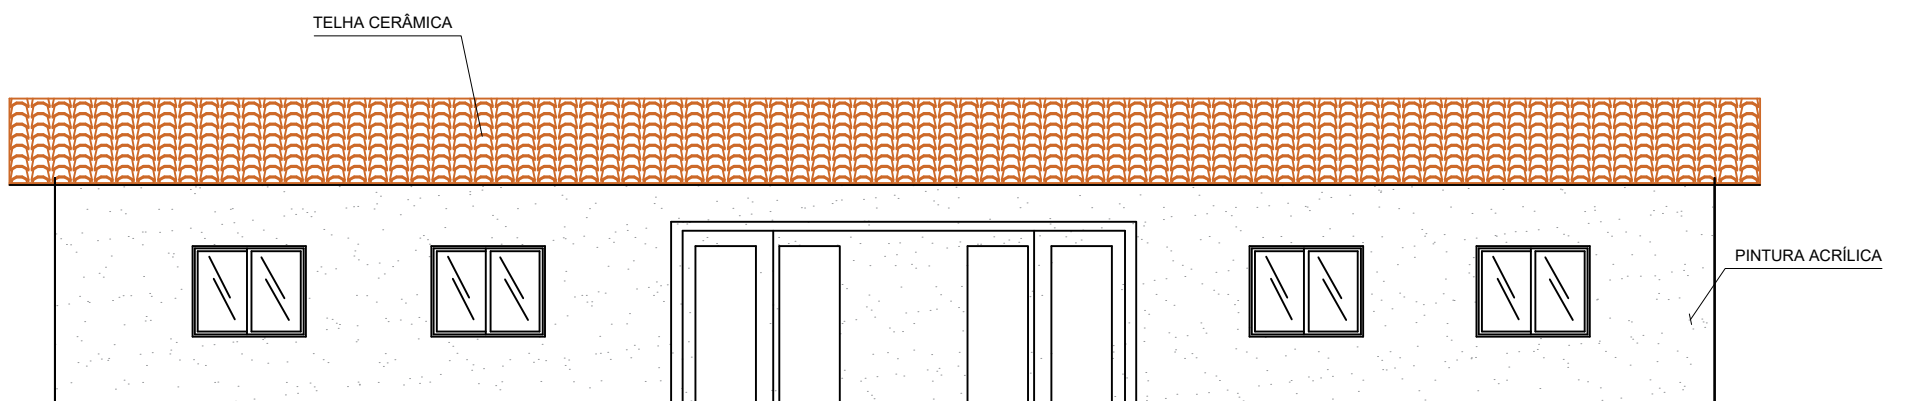

FACHADA LATERAL DIREITA