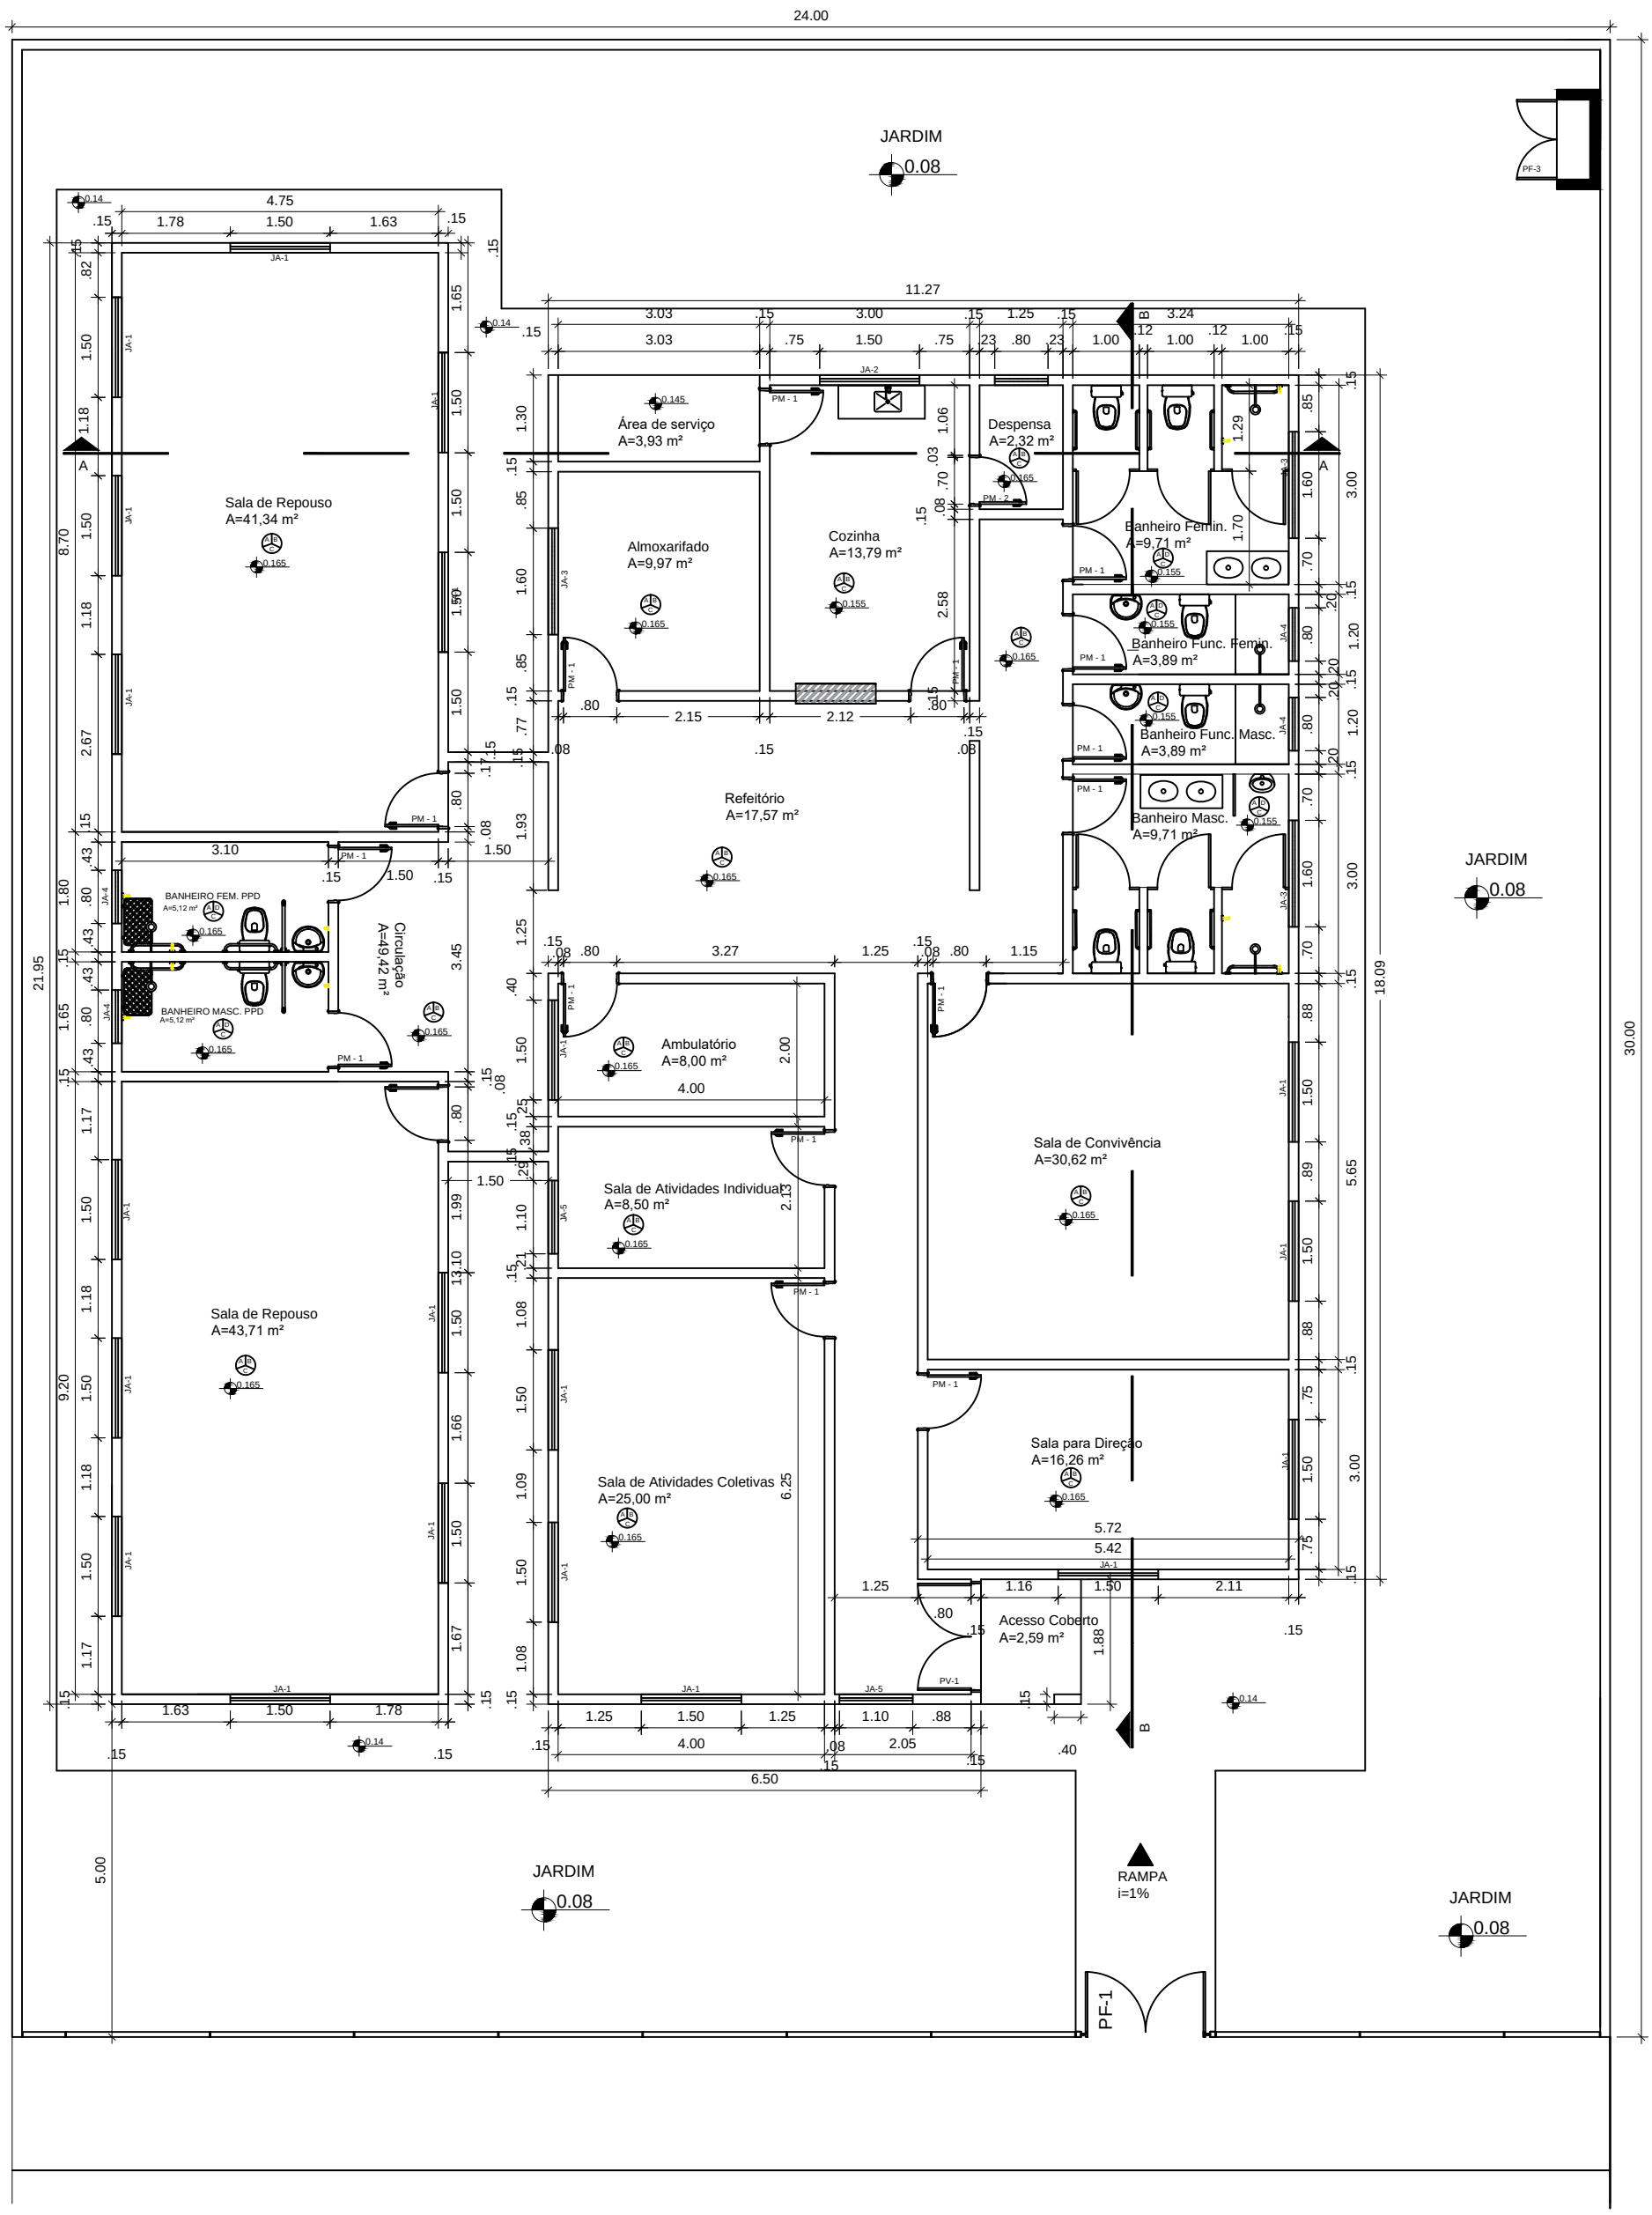


# MINISTÉRIO DA CIDADANIA

**PROJETO ARQUITETÔNICO - CENTRO DIA - 20 USUÁRIOS POR DIA**

**PLANTA BAIXA - ESC 1/100**

**ÁREA CONSTRUÍDA: 338,95m²**

**DIMENSÃO DO TERRENO: 24m X 30m = 720m²**