


CORTE A-A

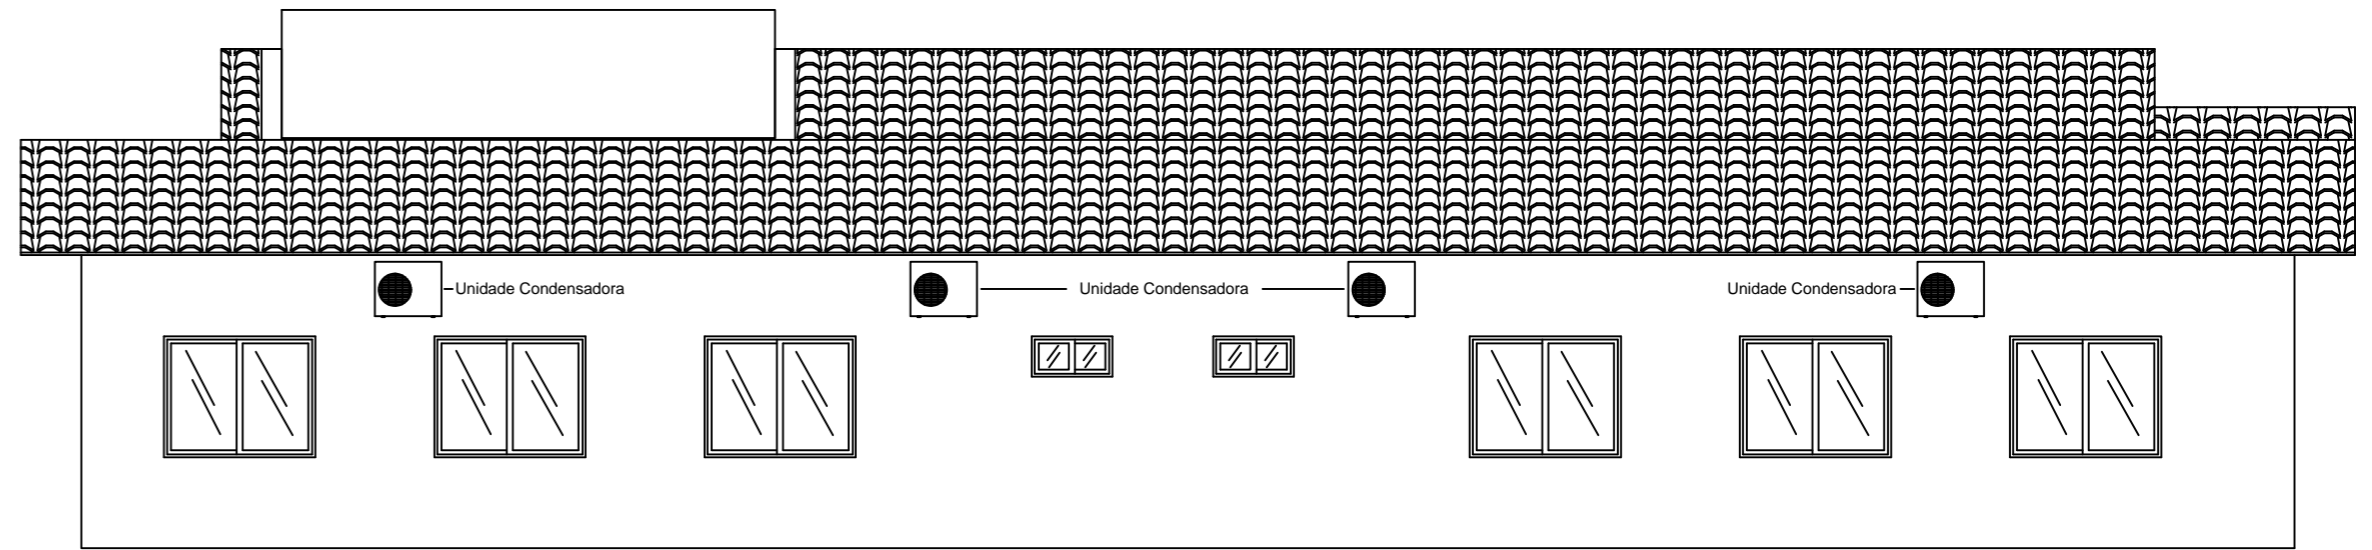

FACHADA LATERAL ESQUERDA

APROVAÇÕES:

Tipo: _____
 Proprietario: _____
 End. da Obra: _____

PROPRIETÁRIO: _____
 CPF: xxxxxxxx

AUTOR DO PROJETO: _____
 Arquiteto / Engenheiro:
 CAU/CREA: _____

RESPONSÁVEL TÉCNICO: _____
 Arquiteto / Engenheiro:
 CAU/CREA: _____

AREAS: Terreno: _____ AREAS: _____ AREAS: _____ AREAS: _____ AREAS: _____ AREAS: _____	Desenho: _____ Escala: $\frac{\text{xxxxx}}{x/xxx}$ Data: xx/xx/xxxx	Revisão: / / PRANCHA:
CONTEUDO: Planta de Situação: Planta Baixa: xxx: xxx:	LOGOMARCA	1 / 1