



PLANO DE INSTALAÇÃO E SINALIZAÇÃO DE EXTINTORES

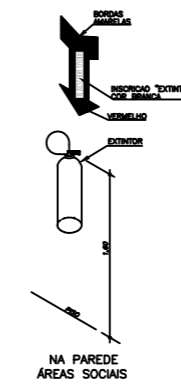

LEGENDA	
SÍMBOLO	DESCRIÇÃO
	EXTINTOR PORTÁTIL, DE PÓ TIPO ABC
	LUMINÁRIA DE BALIZAMENTO
	LUMINÁRIA DE ACLARAMENTO
	ROTA DE FUGA - SAÍDA FINAL
	ROTA DE FUGA - DIREÇÃO A SEGUIR

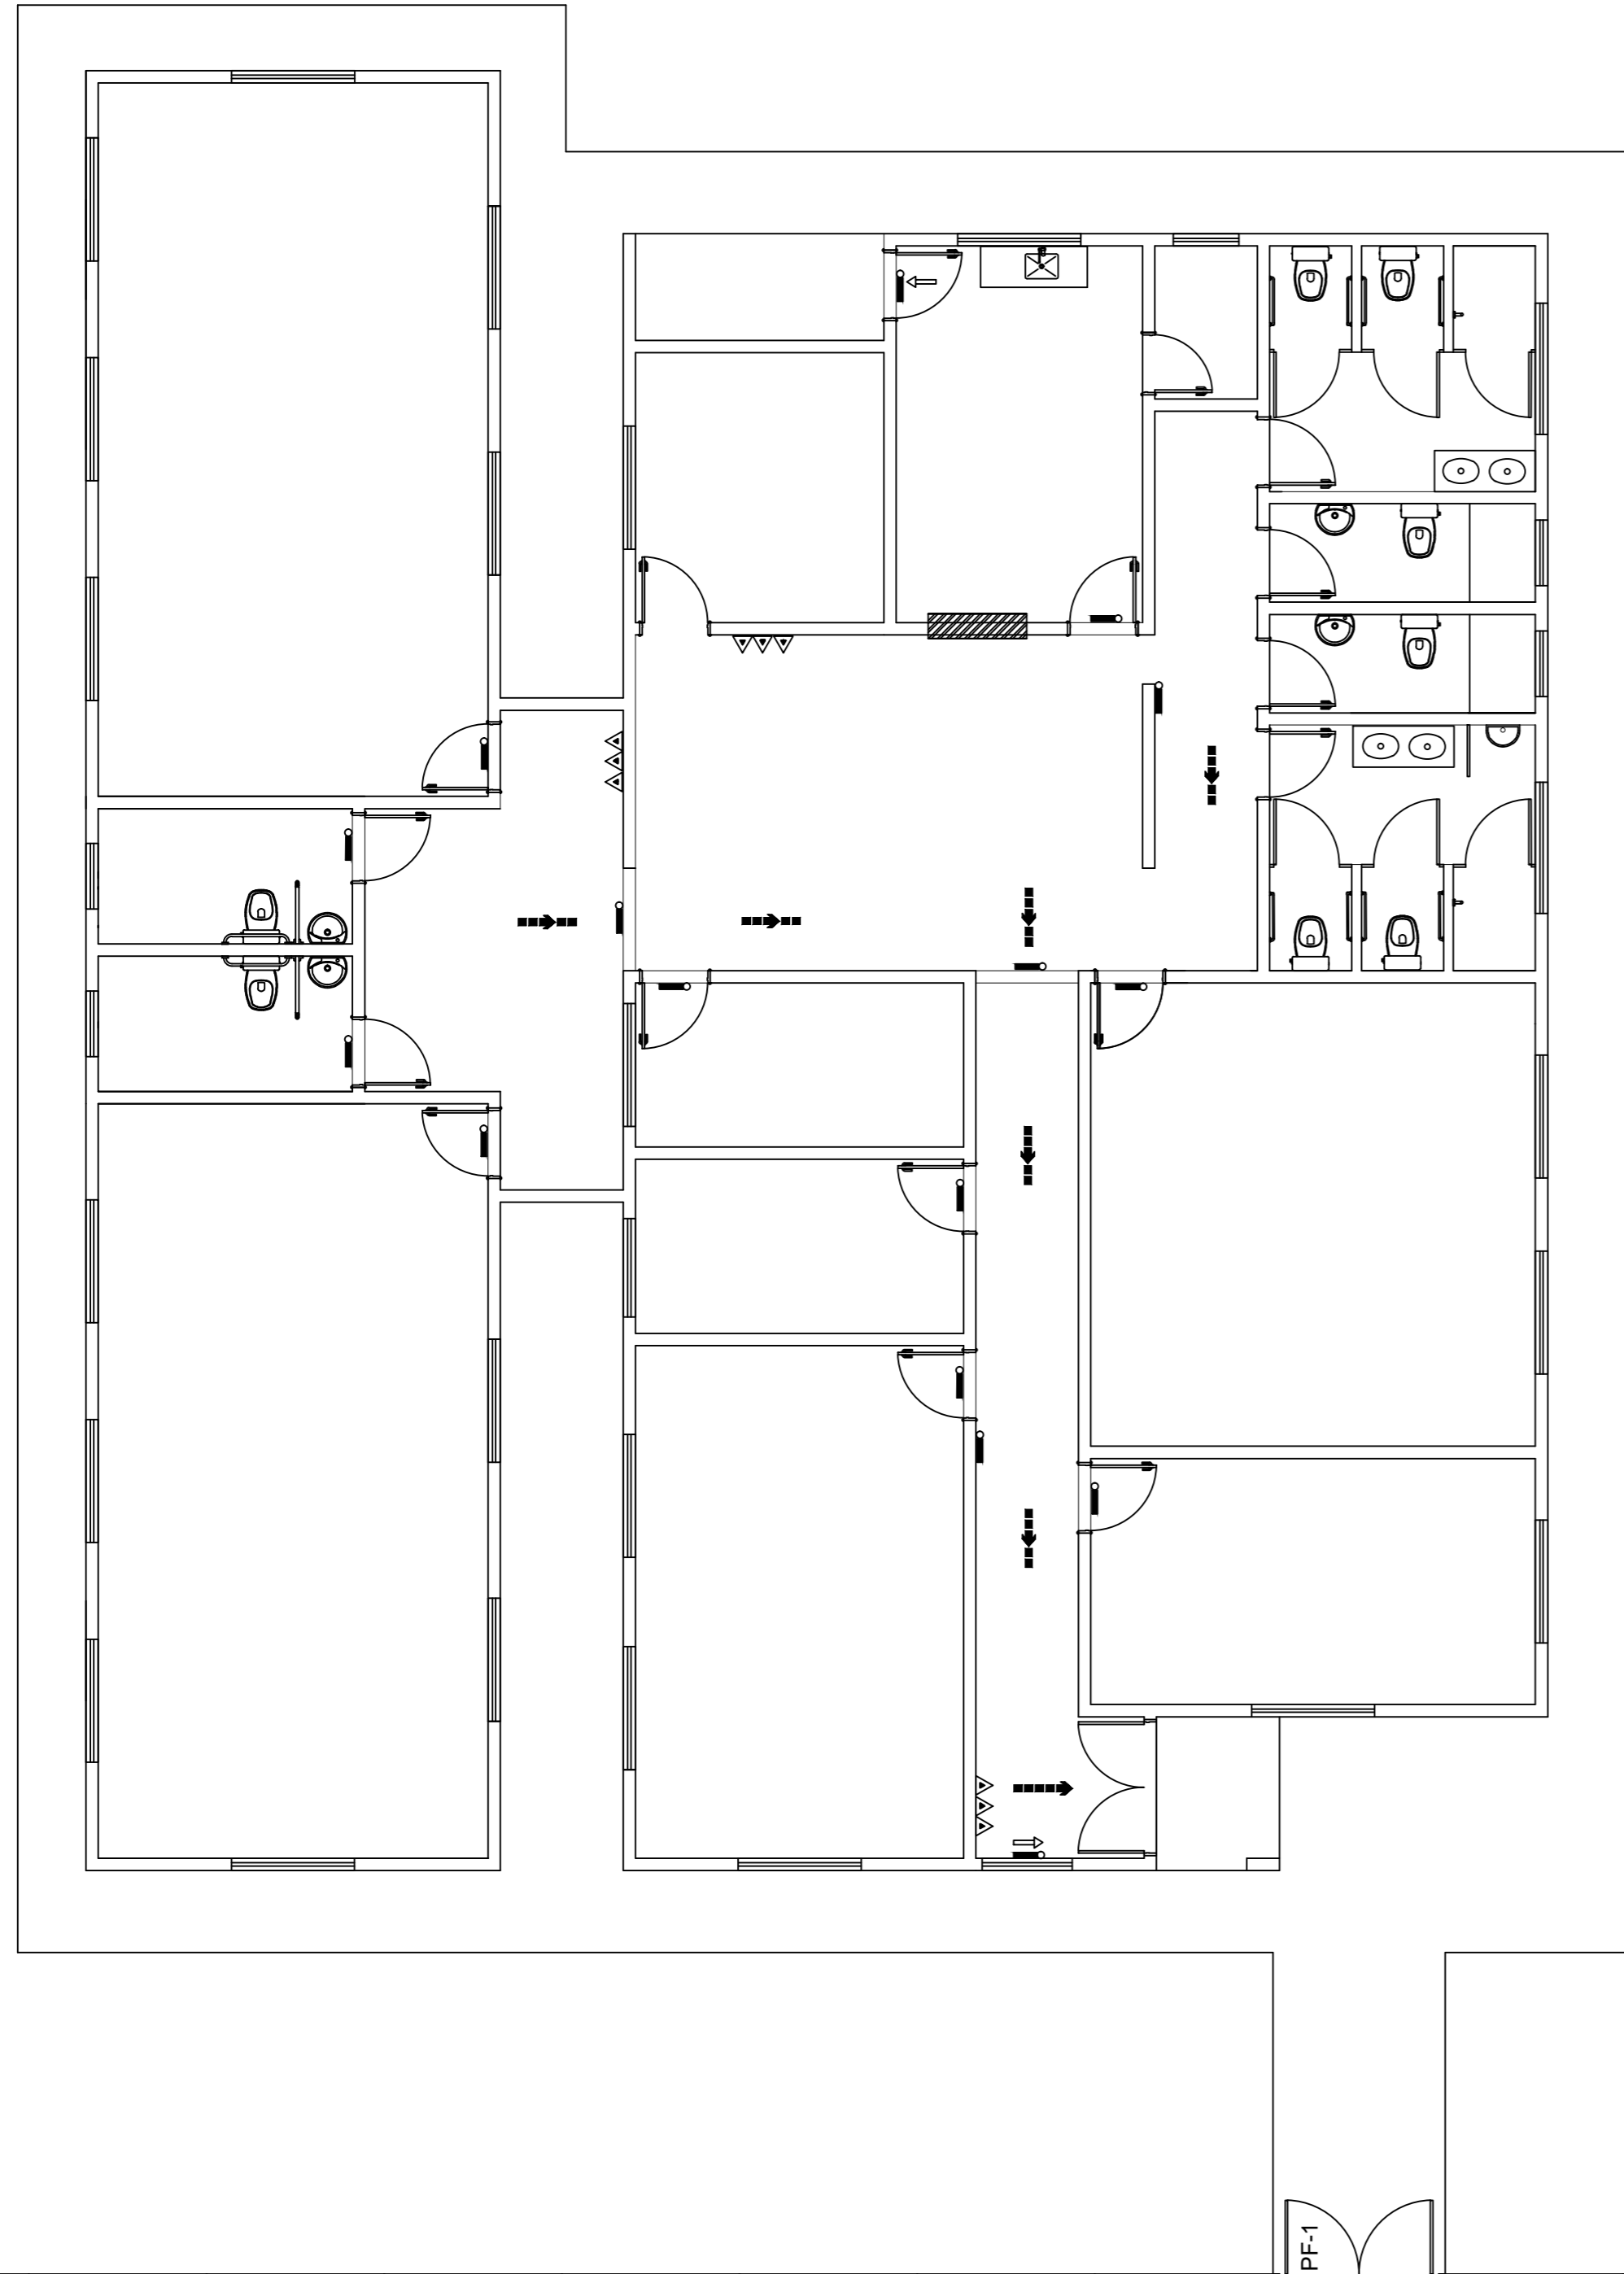

APROVAÇÕES:

---

Tipo: \_\_\_\_\_  
 Proprietario: \_\_\_\_\_  
 End. da Obra: \_\_\_\_\_

PROPRIETÁRIO: \_\_\_\_\_  
 CPF : xxxxxxxx

AUTOR DO PROJETO: \_\_\_\_\_  
 Arquiteto / Engenheiro:  
 CAU/CREA: \_\_\_\_\_

RESPONSÁVEL TÉCNICO: \_\_\_\_\_  
 Arquiteto / Engenheiro:  
 CAU/CREA: \_\_\_\_\_

AREAS: Terreno: _____ AREAS: _____ AREAS: _____ AREAS: _____ AREAS: _____ AREAS: _____	Desenho: _____ Escala: x/xxx Data: xx/xx/xxxx	Revisão: _____  PRANCHA:
CONTEUDO: Planta de Situação: Planta Baixa: xxxx: xxxx:	LOGOMARCA	1 / 1