



CORTE A-A

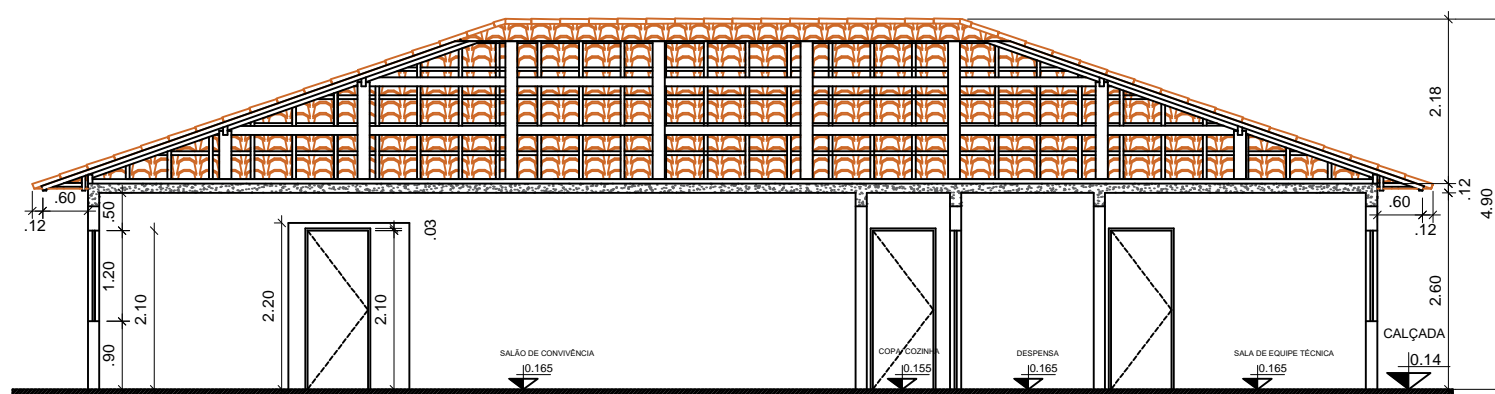

CORTE B-B

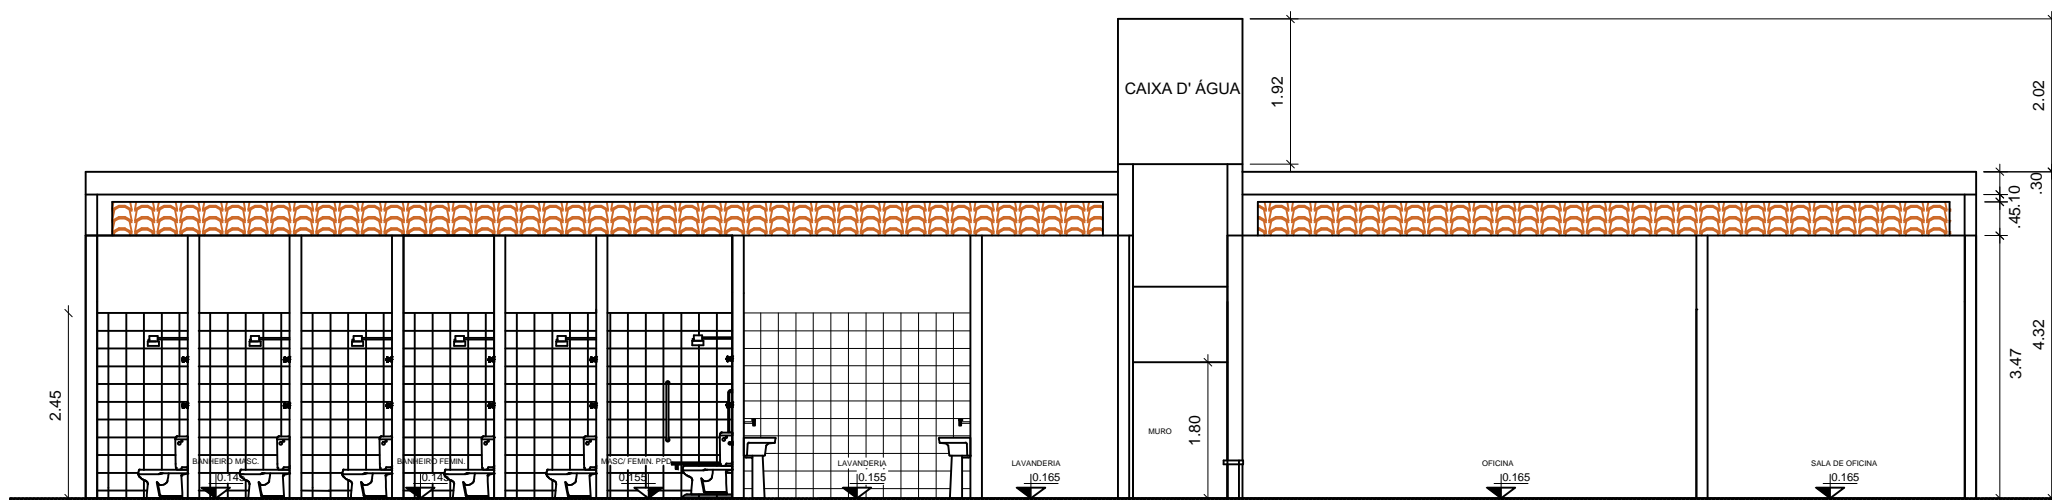

CORTE C-C



MINISTÉRIO DA CIDADANIA
PROJETO ARQUITETÔNICO - CENTRO POP
CORTES - ESC 1/100
ÁREA CONSTRUÍDA: 281,58m²
DIMENSÃO DO TERRENO: 22m X 30m = 660m²