




FACHADA FRONTAL
ESCALA 1:100

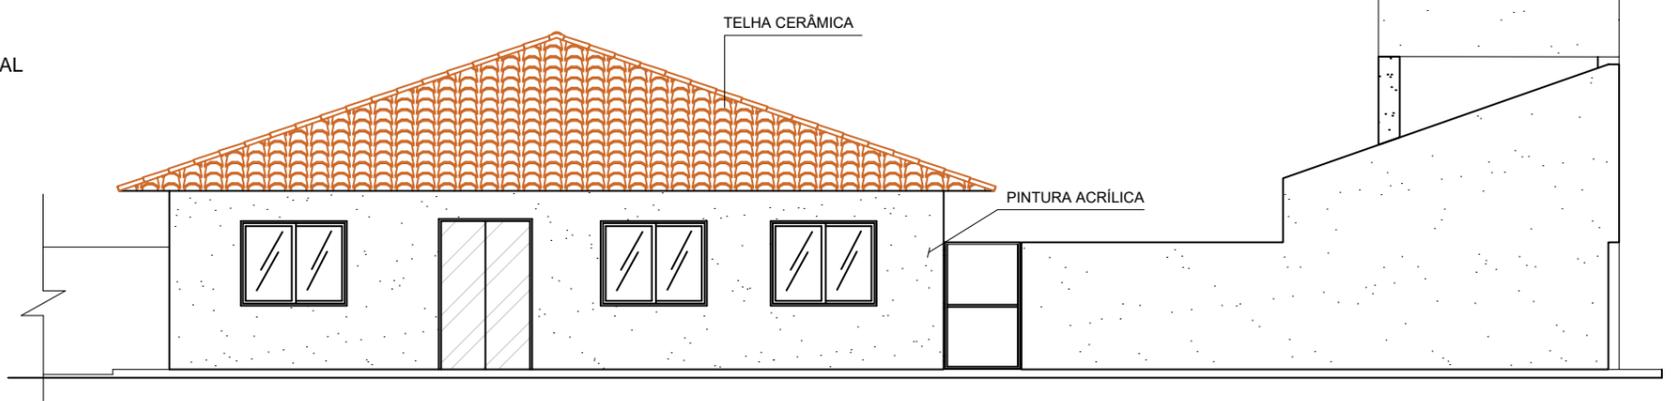



FACHADA LATERAL DIREITA
ESCALA 1:100

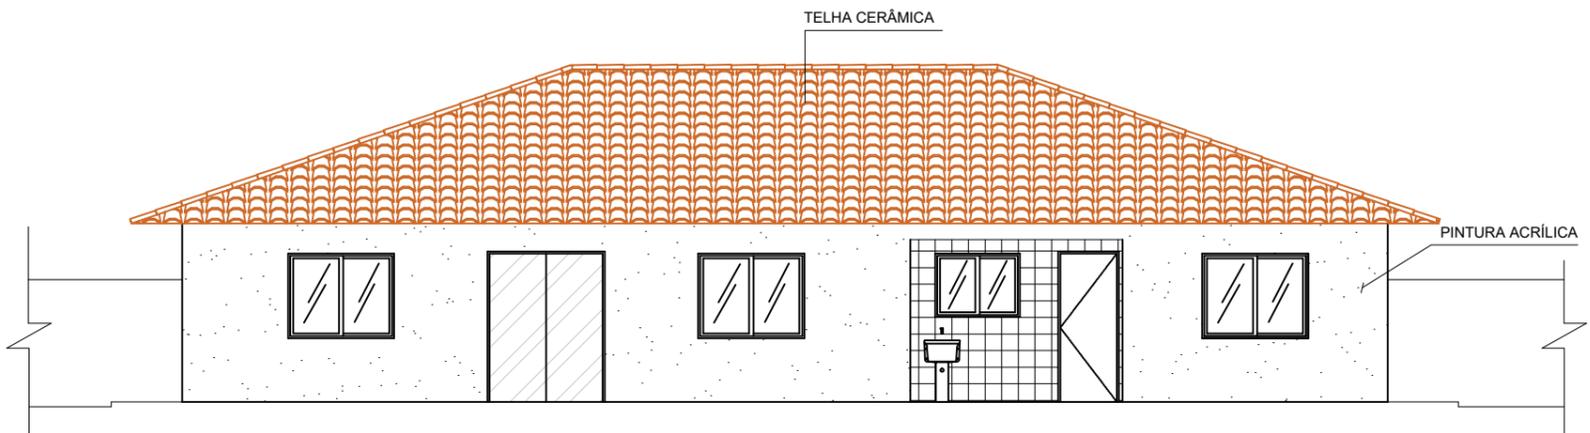

FACHADA POSTERIOR
ESCALA 1:100

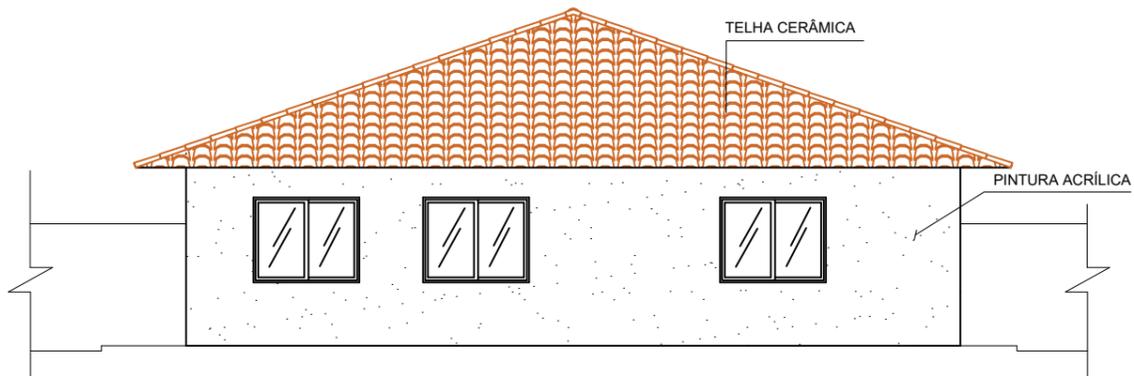

FACHADA LATERAL ESQUERDA
ESCALA 1:100

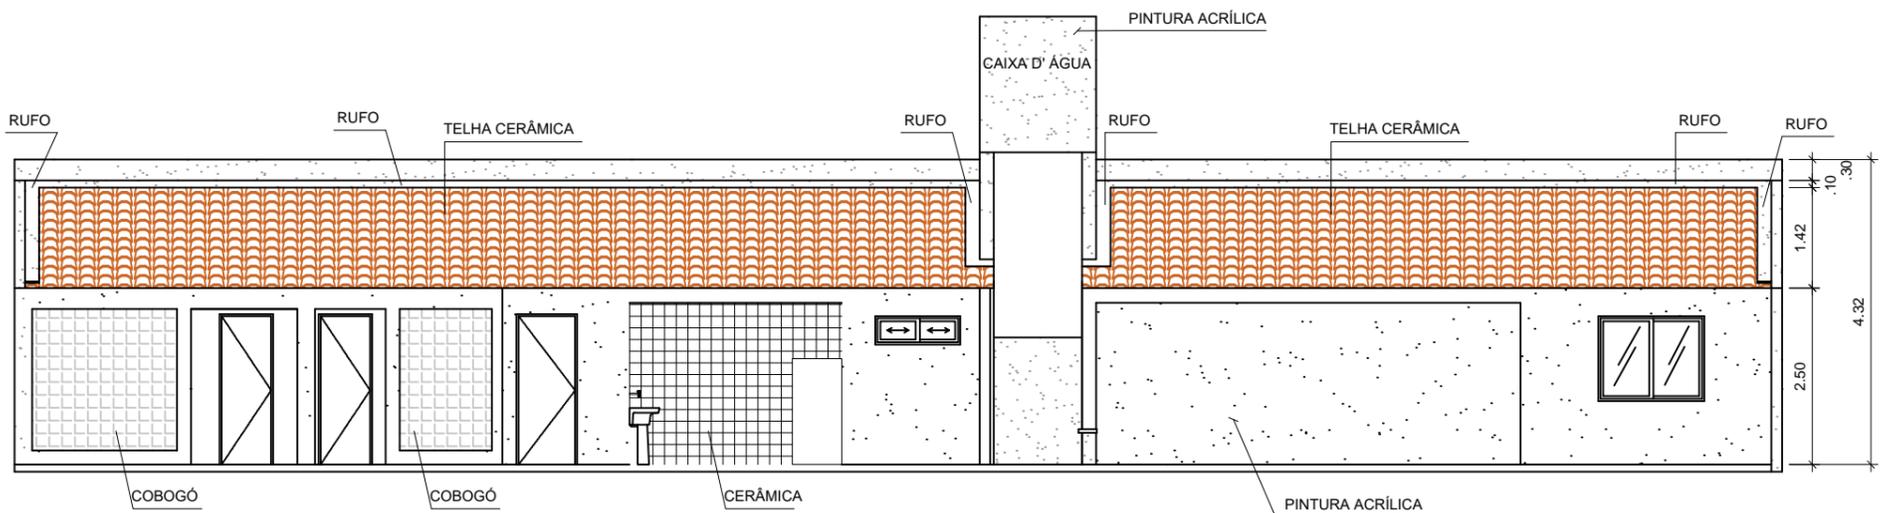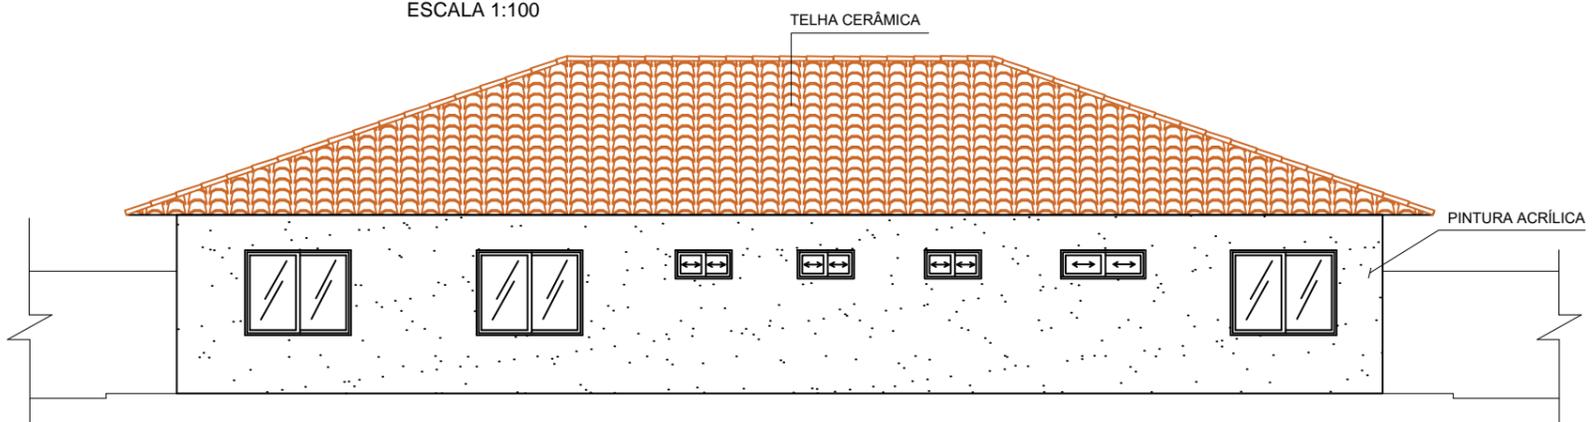

FACHADA FRONTAL
ESCALA 1:100



MINISTÉRIO DA CIDADANIA

PROJETO ARQUITETÔNICO - CENTRO POP
FACHADAS - ESC 1/100

ÁREA CONSTRUÍDA: 281,58m²

DIMENSÃO DO TERRENO: 22m X 30m = 660m²