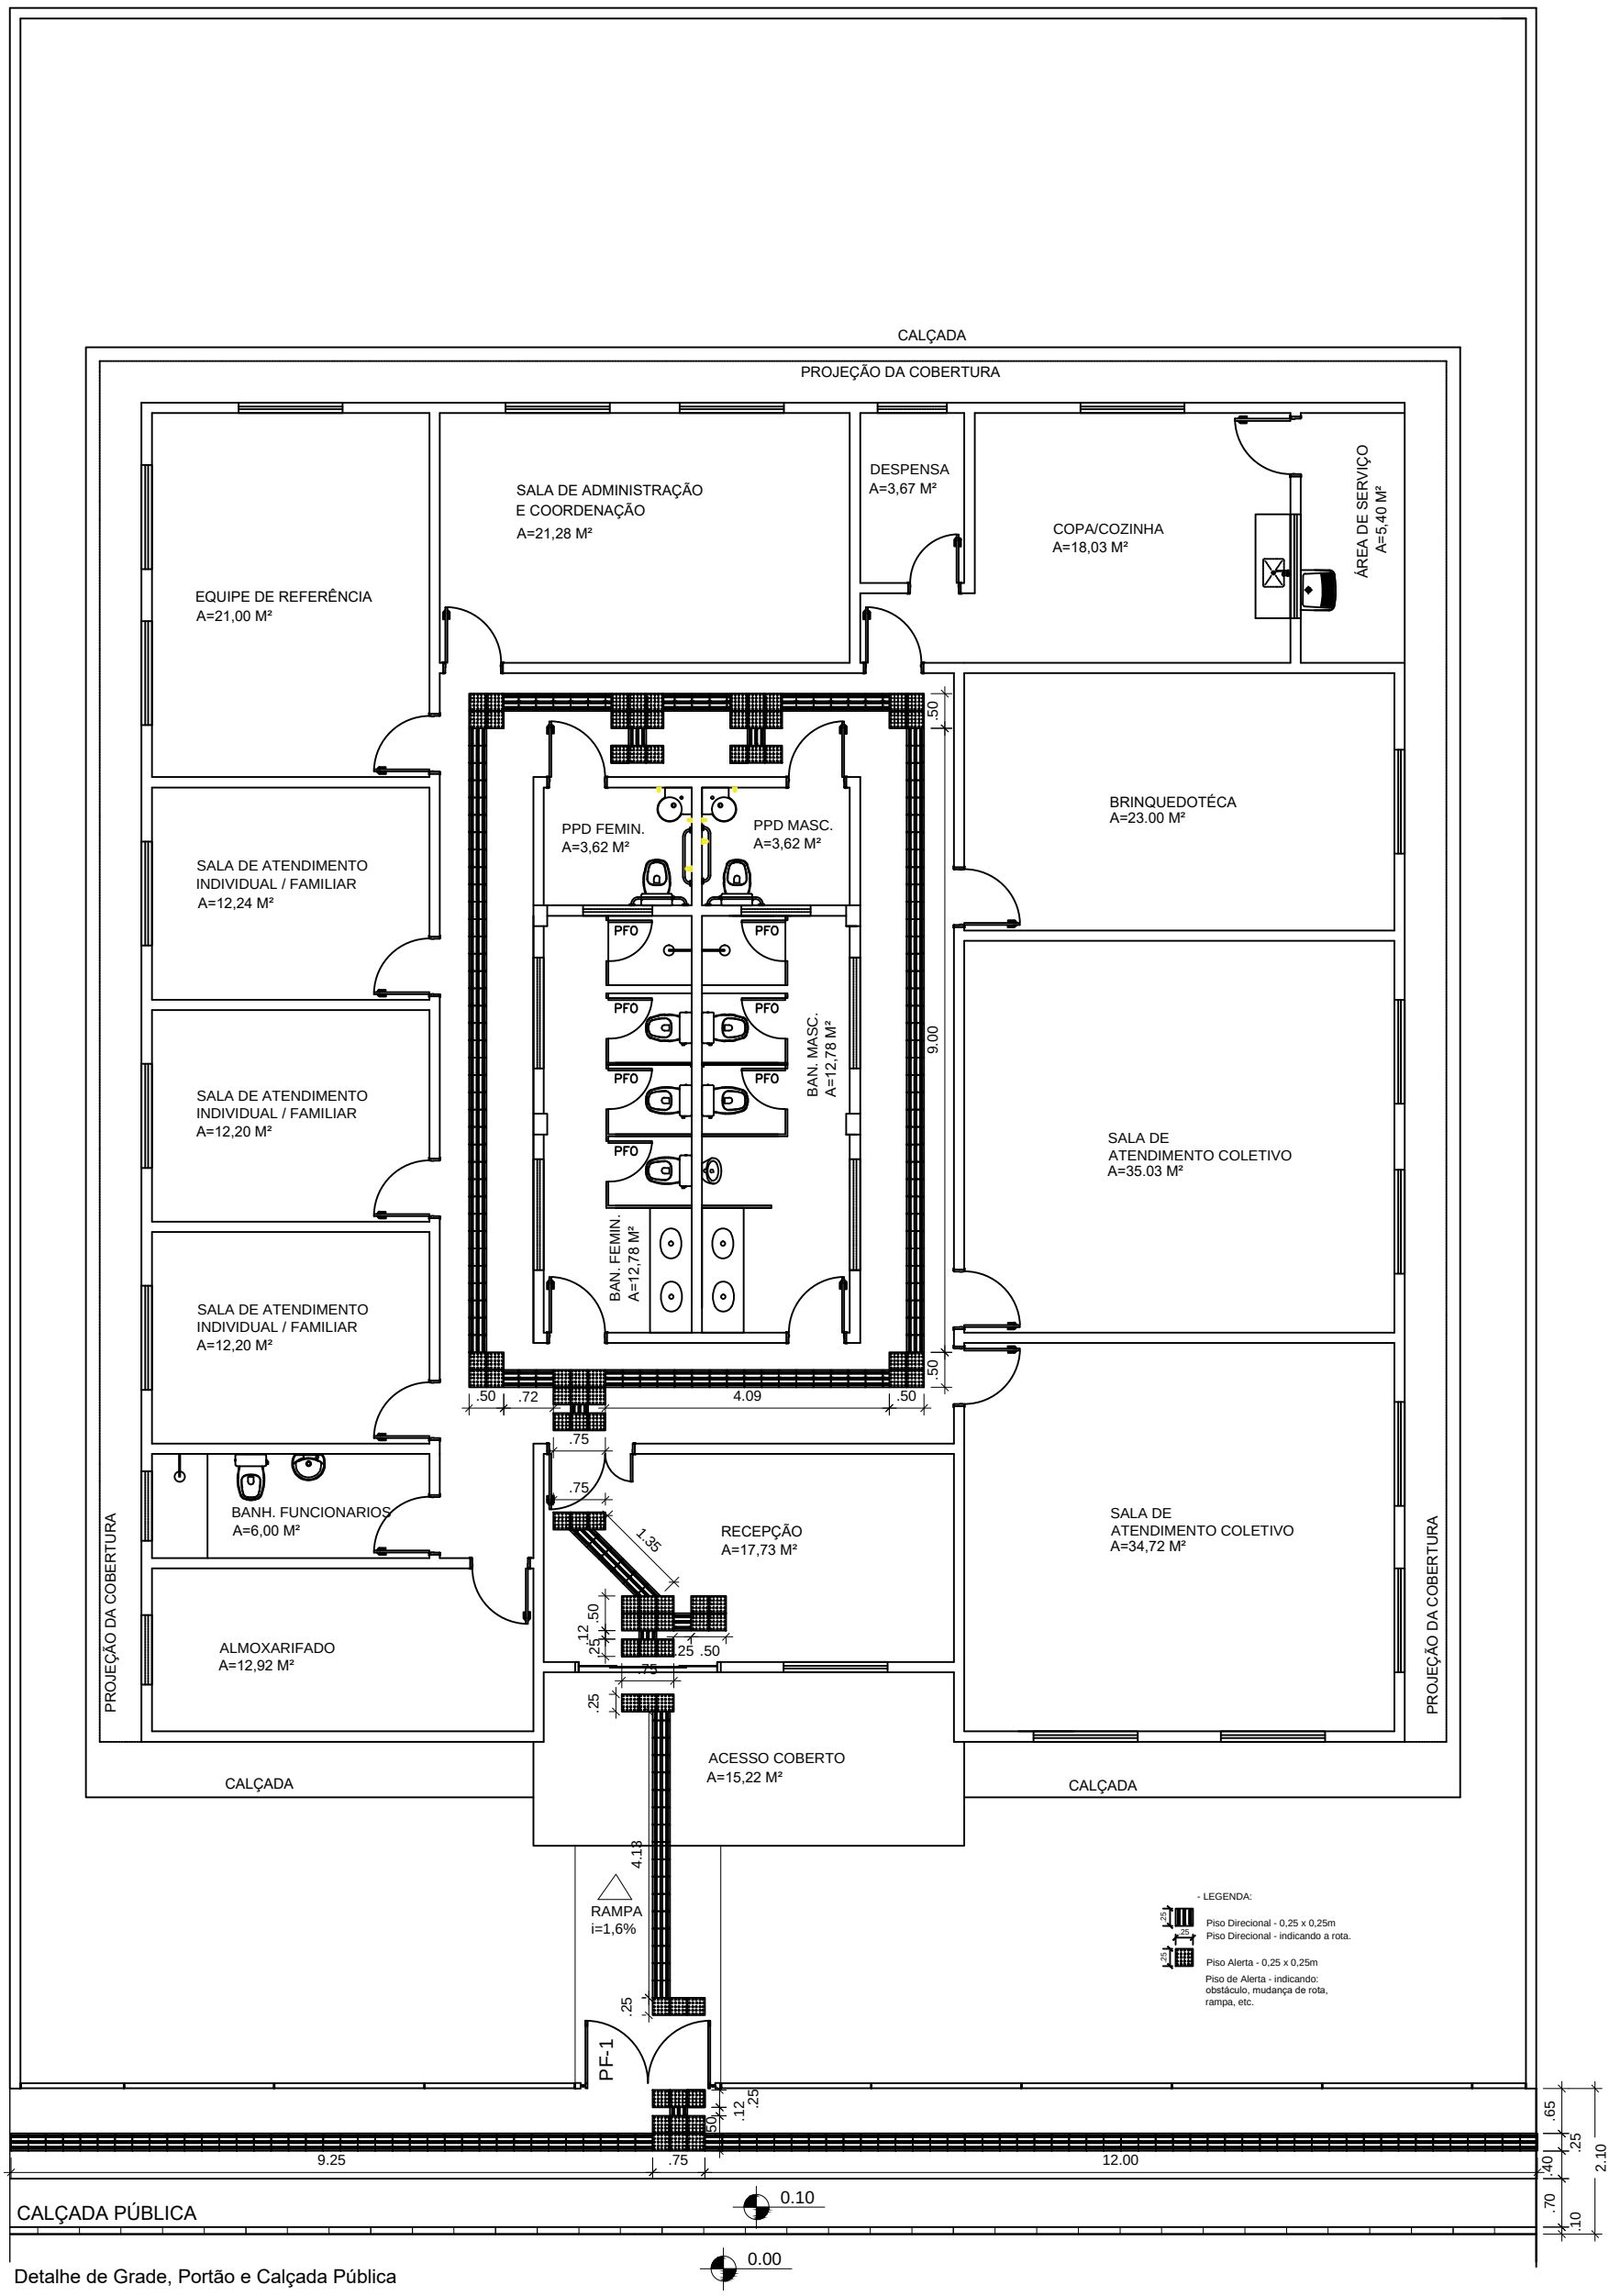


Detalhe de Grade, Portão e Calçada Pública

# MINISTÉRIO DA CIDADANIA

**PROJETO ARQUITETÔNICO - CENTRO DE REFERÊNCIA DE ASSISTÊNCIA SOCIAL - CRAS**
**UNIDADE PARA ATENDIMENTO DE ATE 1000 FAMILIAS/ANO**
**PLANTA ACESSIBILIDADE - ESC 1/100**
**ÁREA CONSTRUÍDA: 360,95m²**
**DIMENSÃO DO TERRENO: 22m X 30m = 660m²**