




FACHADA FRONTAL

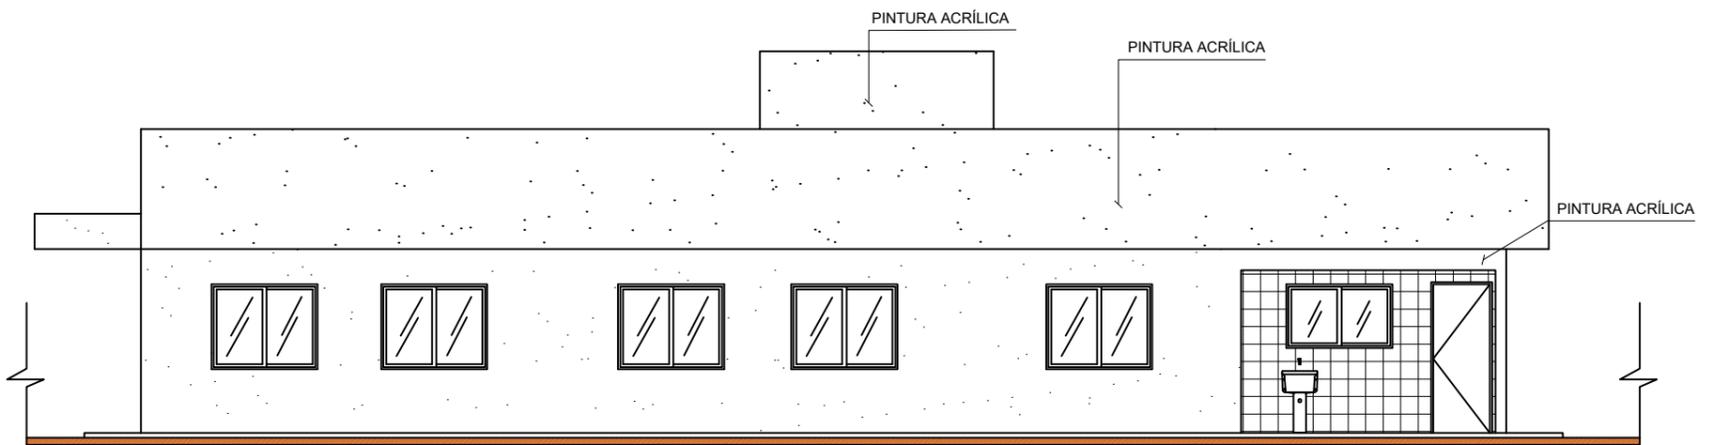

FACHADA LATERAL DIREITA

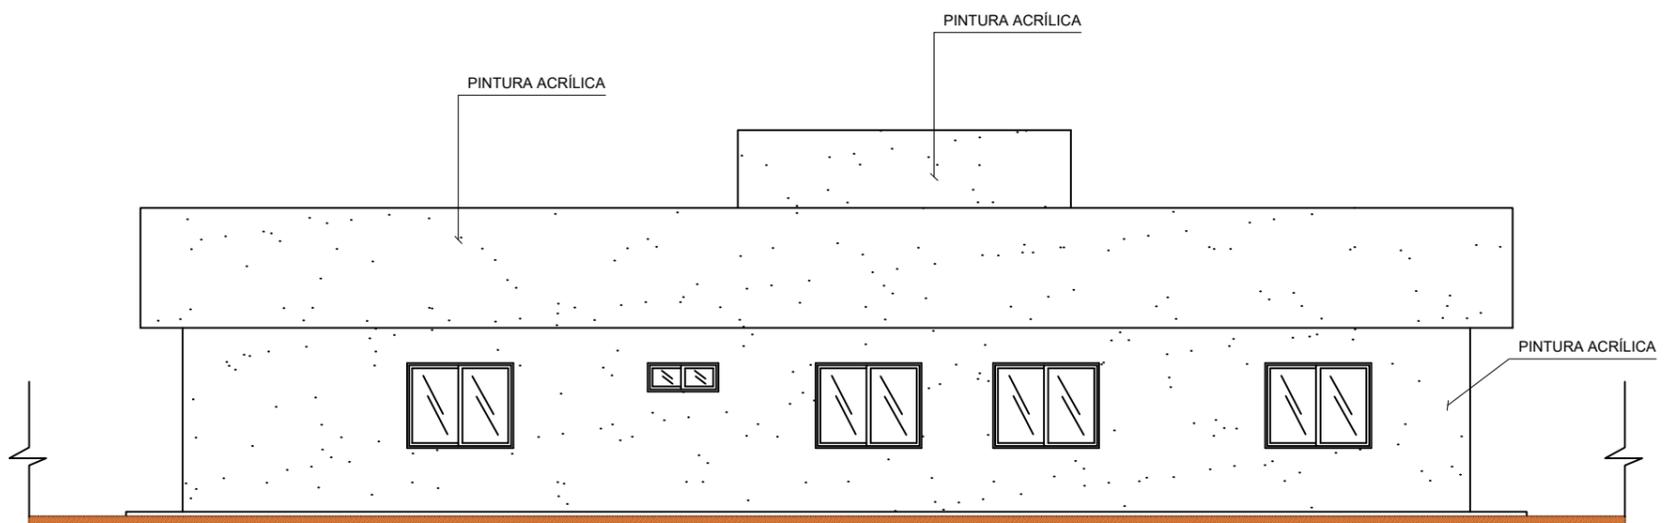

FACHADA POSTERIOR

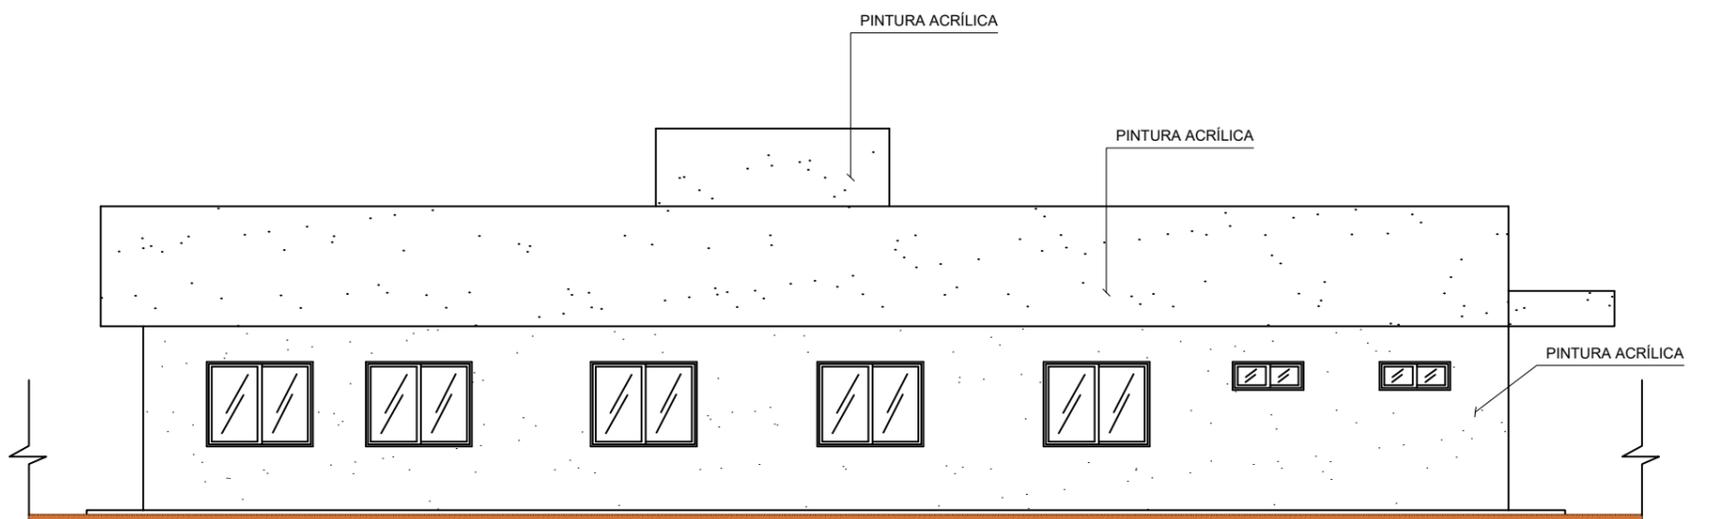

FACHADA LATERAL ESQUERDA



MINISTÉRIO DA CIDADANIA

PROJETO ARQUITETÔNICO - CENTRO DE REFERÊNCIA DE ASSISTÊNCIA SOCIAL - CRAS

UNIDADE PARA ATENDIMENTO DE ATÉ 1000 FAMÍLIAS/ANO

FACHADAS - ESC 1/100

ÁREA CONSTRUÍDA: 360,95m²

DIMENSÃO DO TERRENO: 22m X 30m = 660m²