
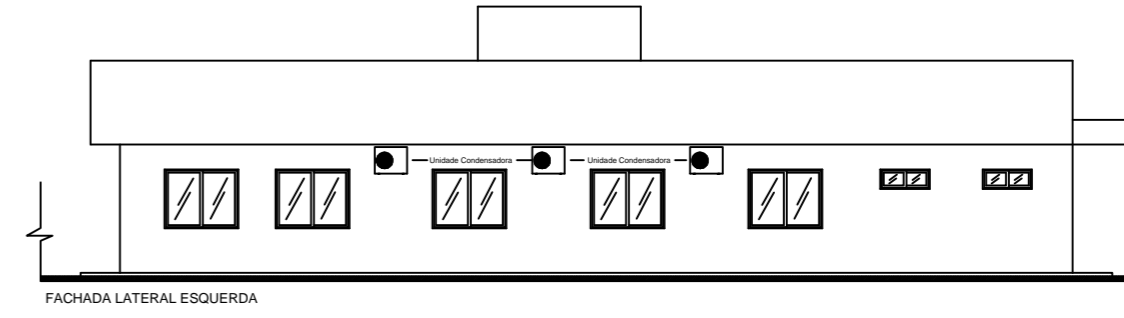
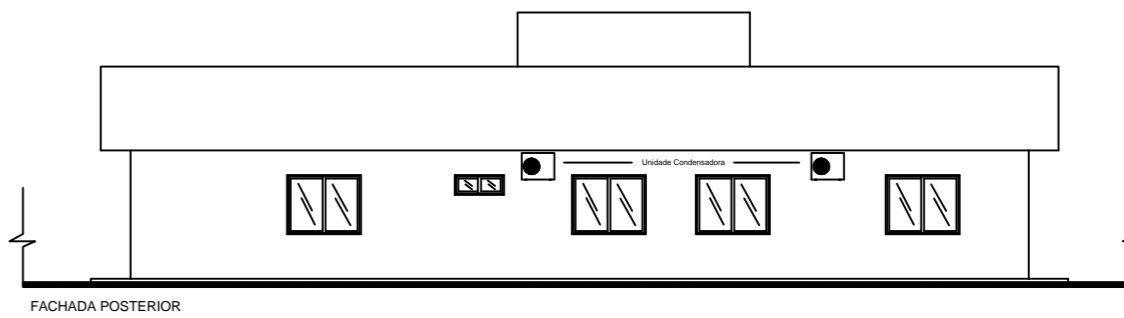
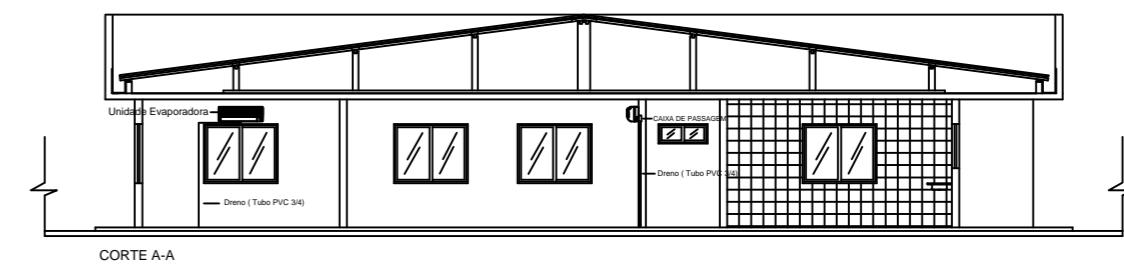


FF-2  
3  
6

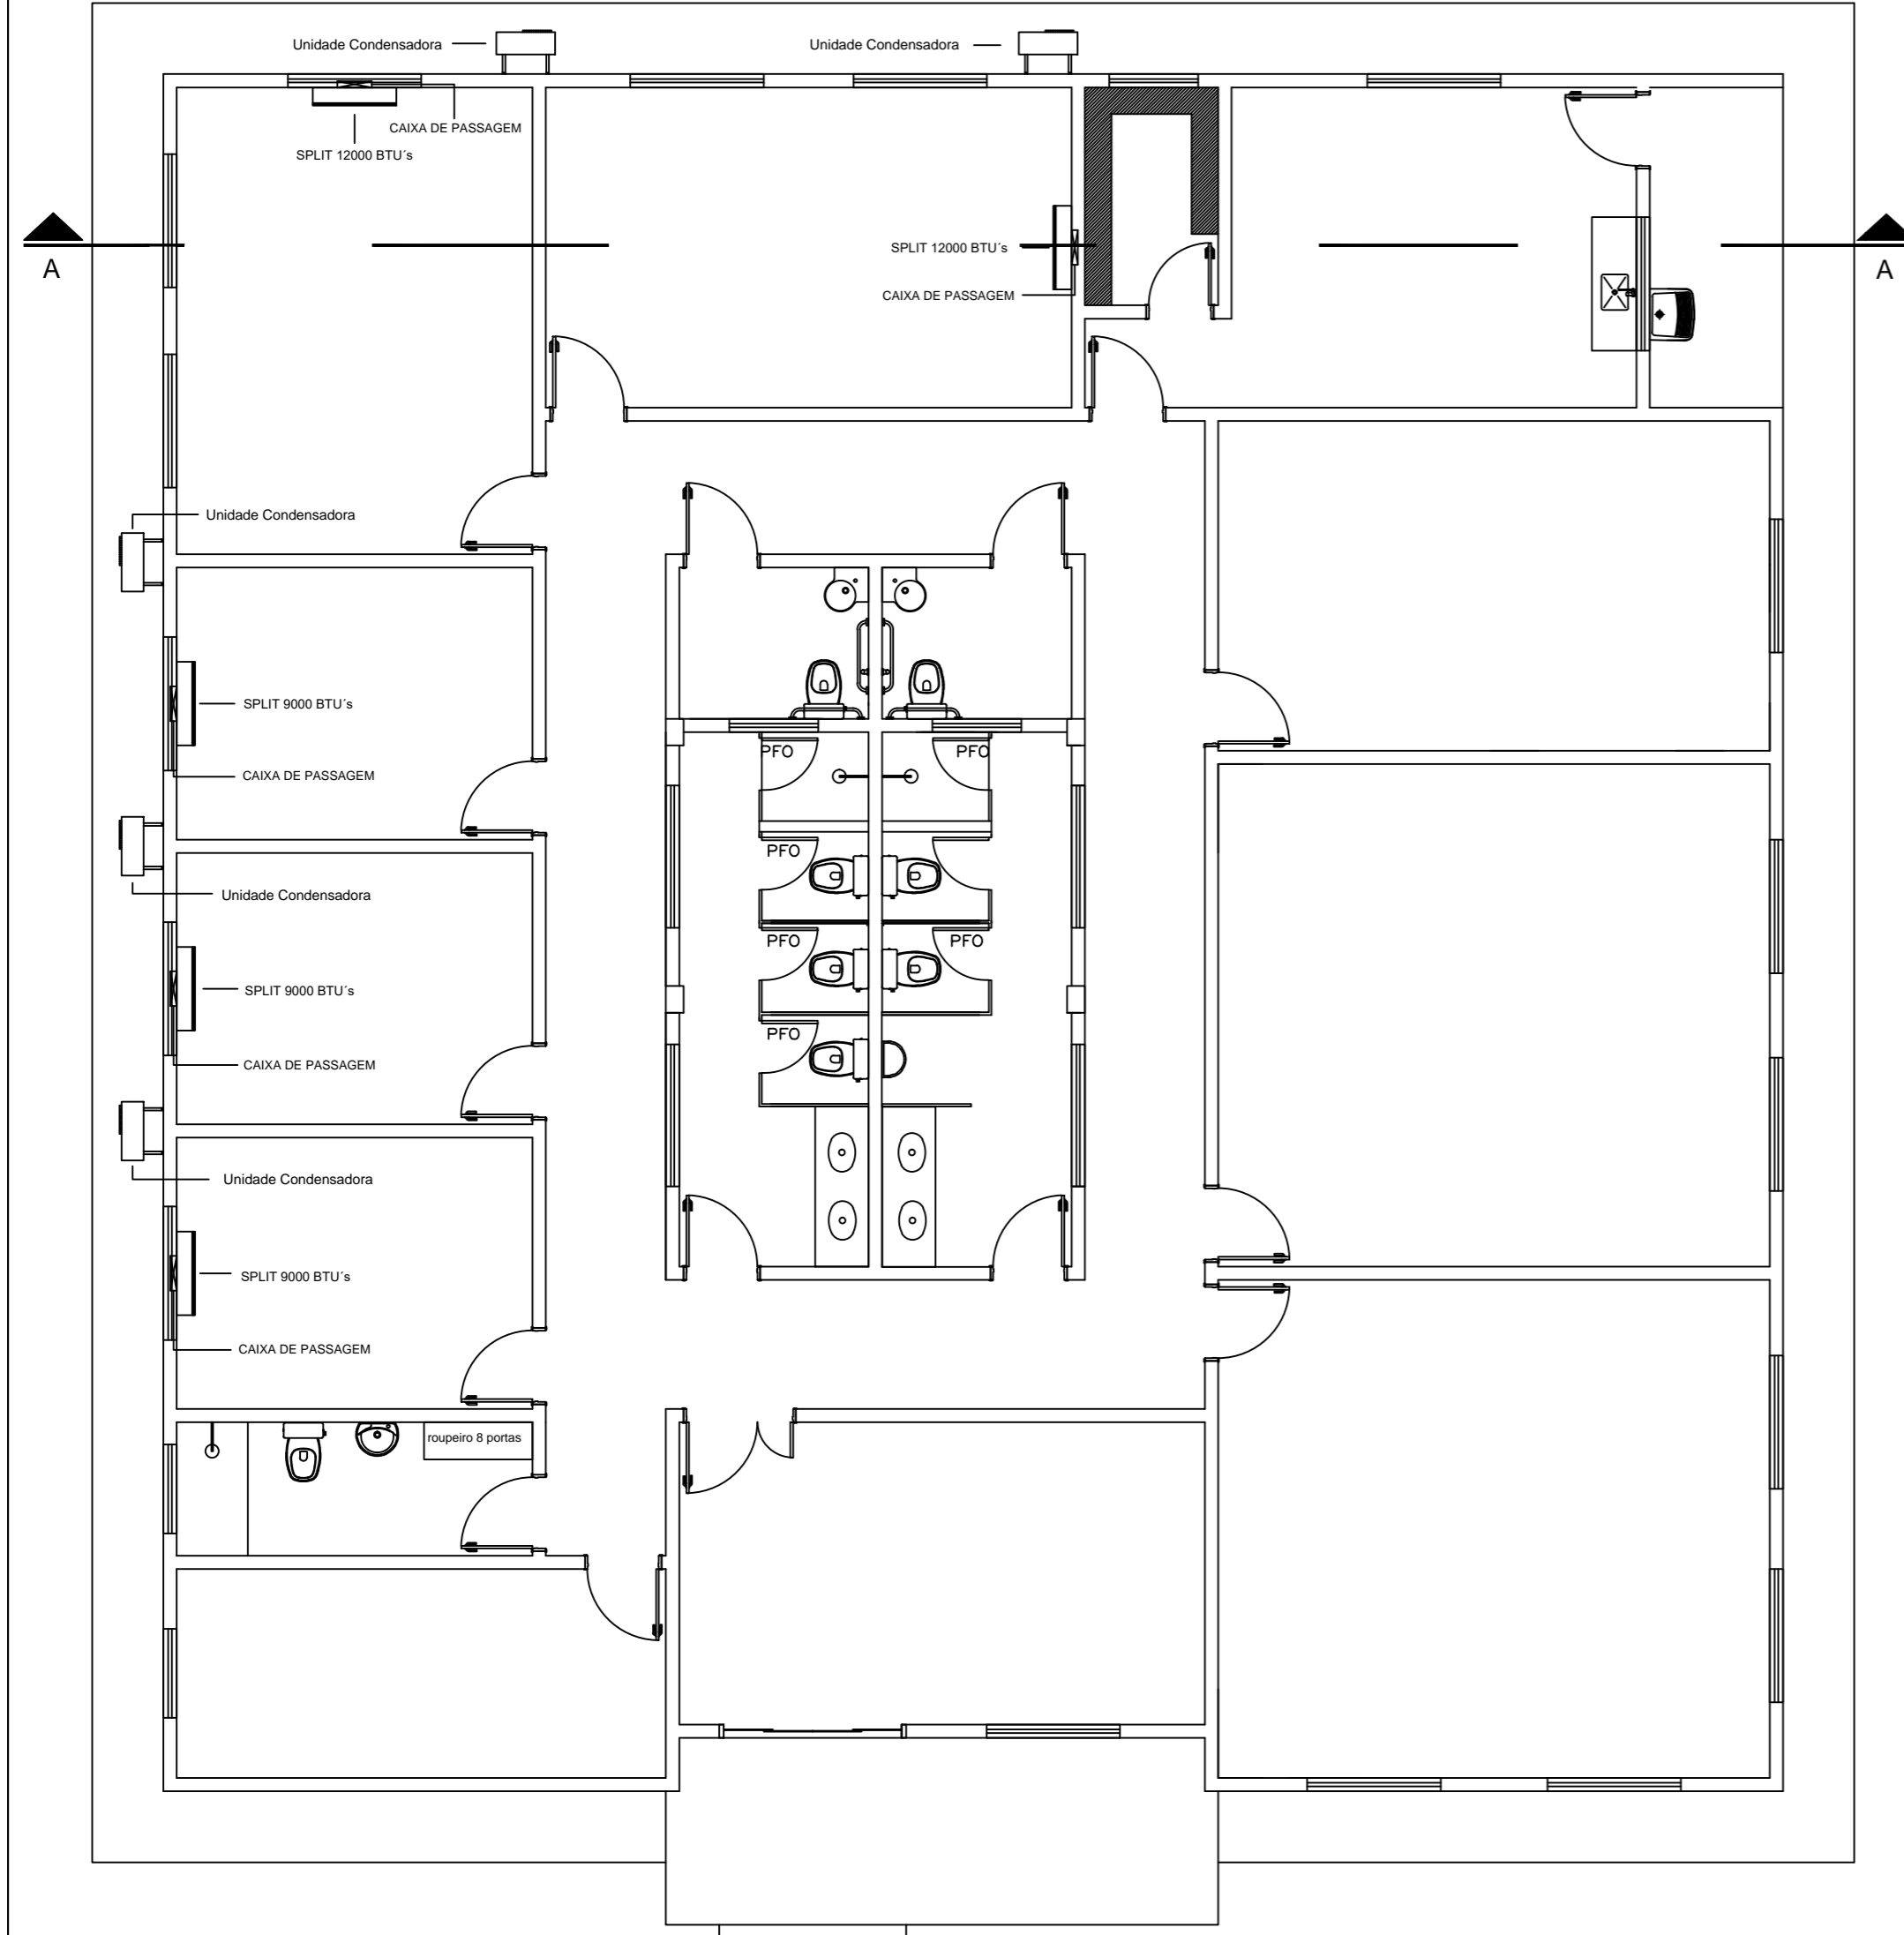

APROVAÇÕES:		
Tipo:		
Proprietário:		
End. da Obra:		
PROPRIETÁRIO: _____		
		xxxxxxxxx: CPF : _____
AUTOR DO PROJETO: _____		
		Arquiteto / Engenheiro: CAU/CREA: _____
RESPONSÁVEL TÉCNICO: _____		
		Arquiteto / Engenheiro: CAU/CREA: _____
AREAS:	Desenho: _____	Revisão: _____
Terreno: _____	Escala: _____	_____/_____/_____
AREAS: _____	Data: _____	xx/xx/xxxx
AREAS: _____		
AREAS: _____		
AREAS: _____		
AREAS: _____		
AREAS: _____		
CONTEUDO:	LOGOMARCA	PRANCHA:
Planta de Situação:		
Planta Baixa:		
xxxx:		1 / 1