



FF-2

DETALHE DE INSTALAÇÃO E SINALIZAÇÃO DE EXTINTORES
S/ ESCALA

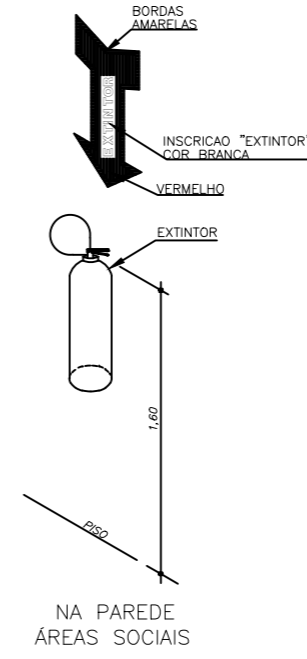

LEGENDA

SIMBOLO	DESCRIÇÃO
	EXTINTOR PORTÁTIL DE PÓ TIPO ABC
	LUMINÁRIA DE BALIZAMENTO
	LUMINÁRIA DE ACLARAMENTO
	ROTA DE FUGA - SAÍDA FINAL
	ROTA DE FUGA - DIREÇÃO A SEGUIR
	ROTA DE FUGA - MUDANÇA DE DIREÇÃO

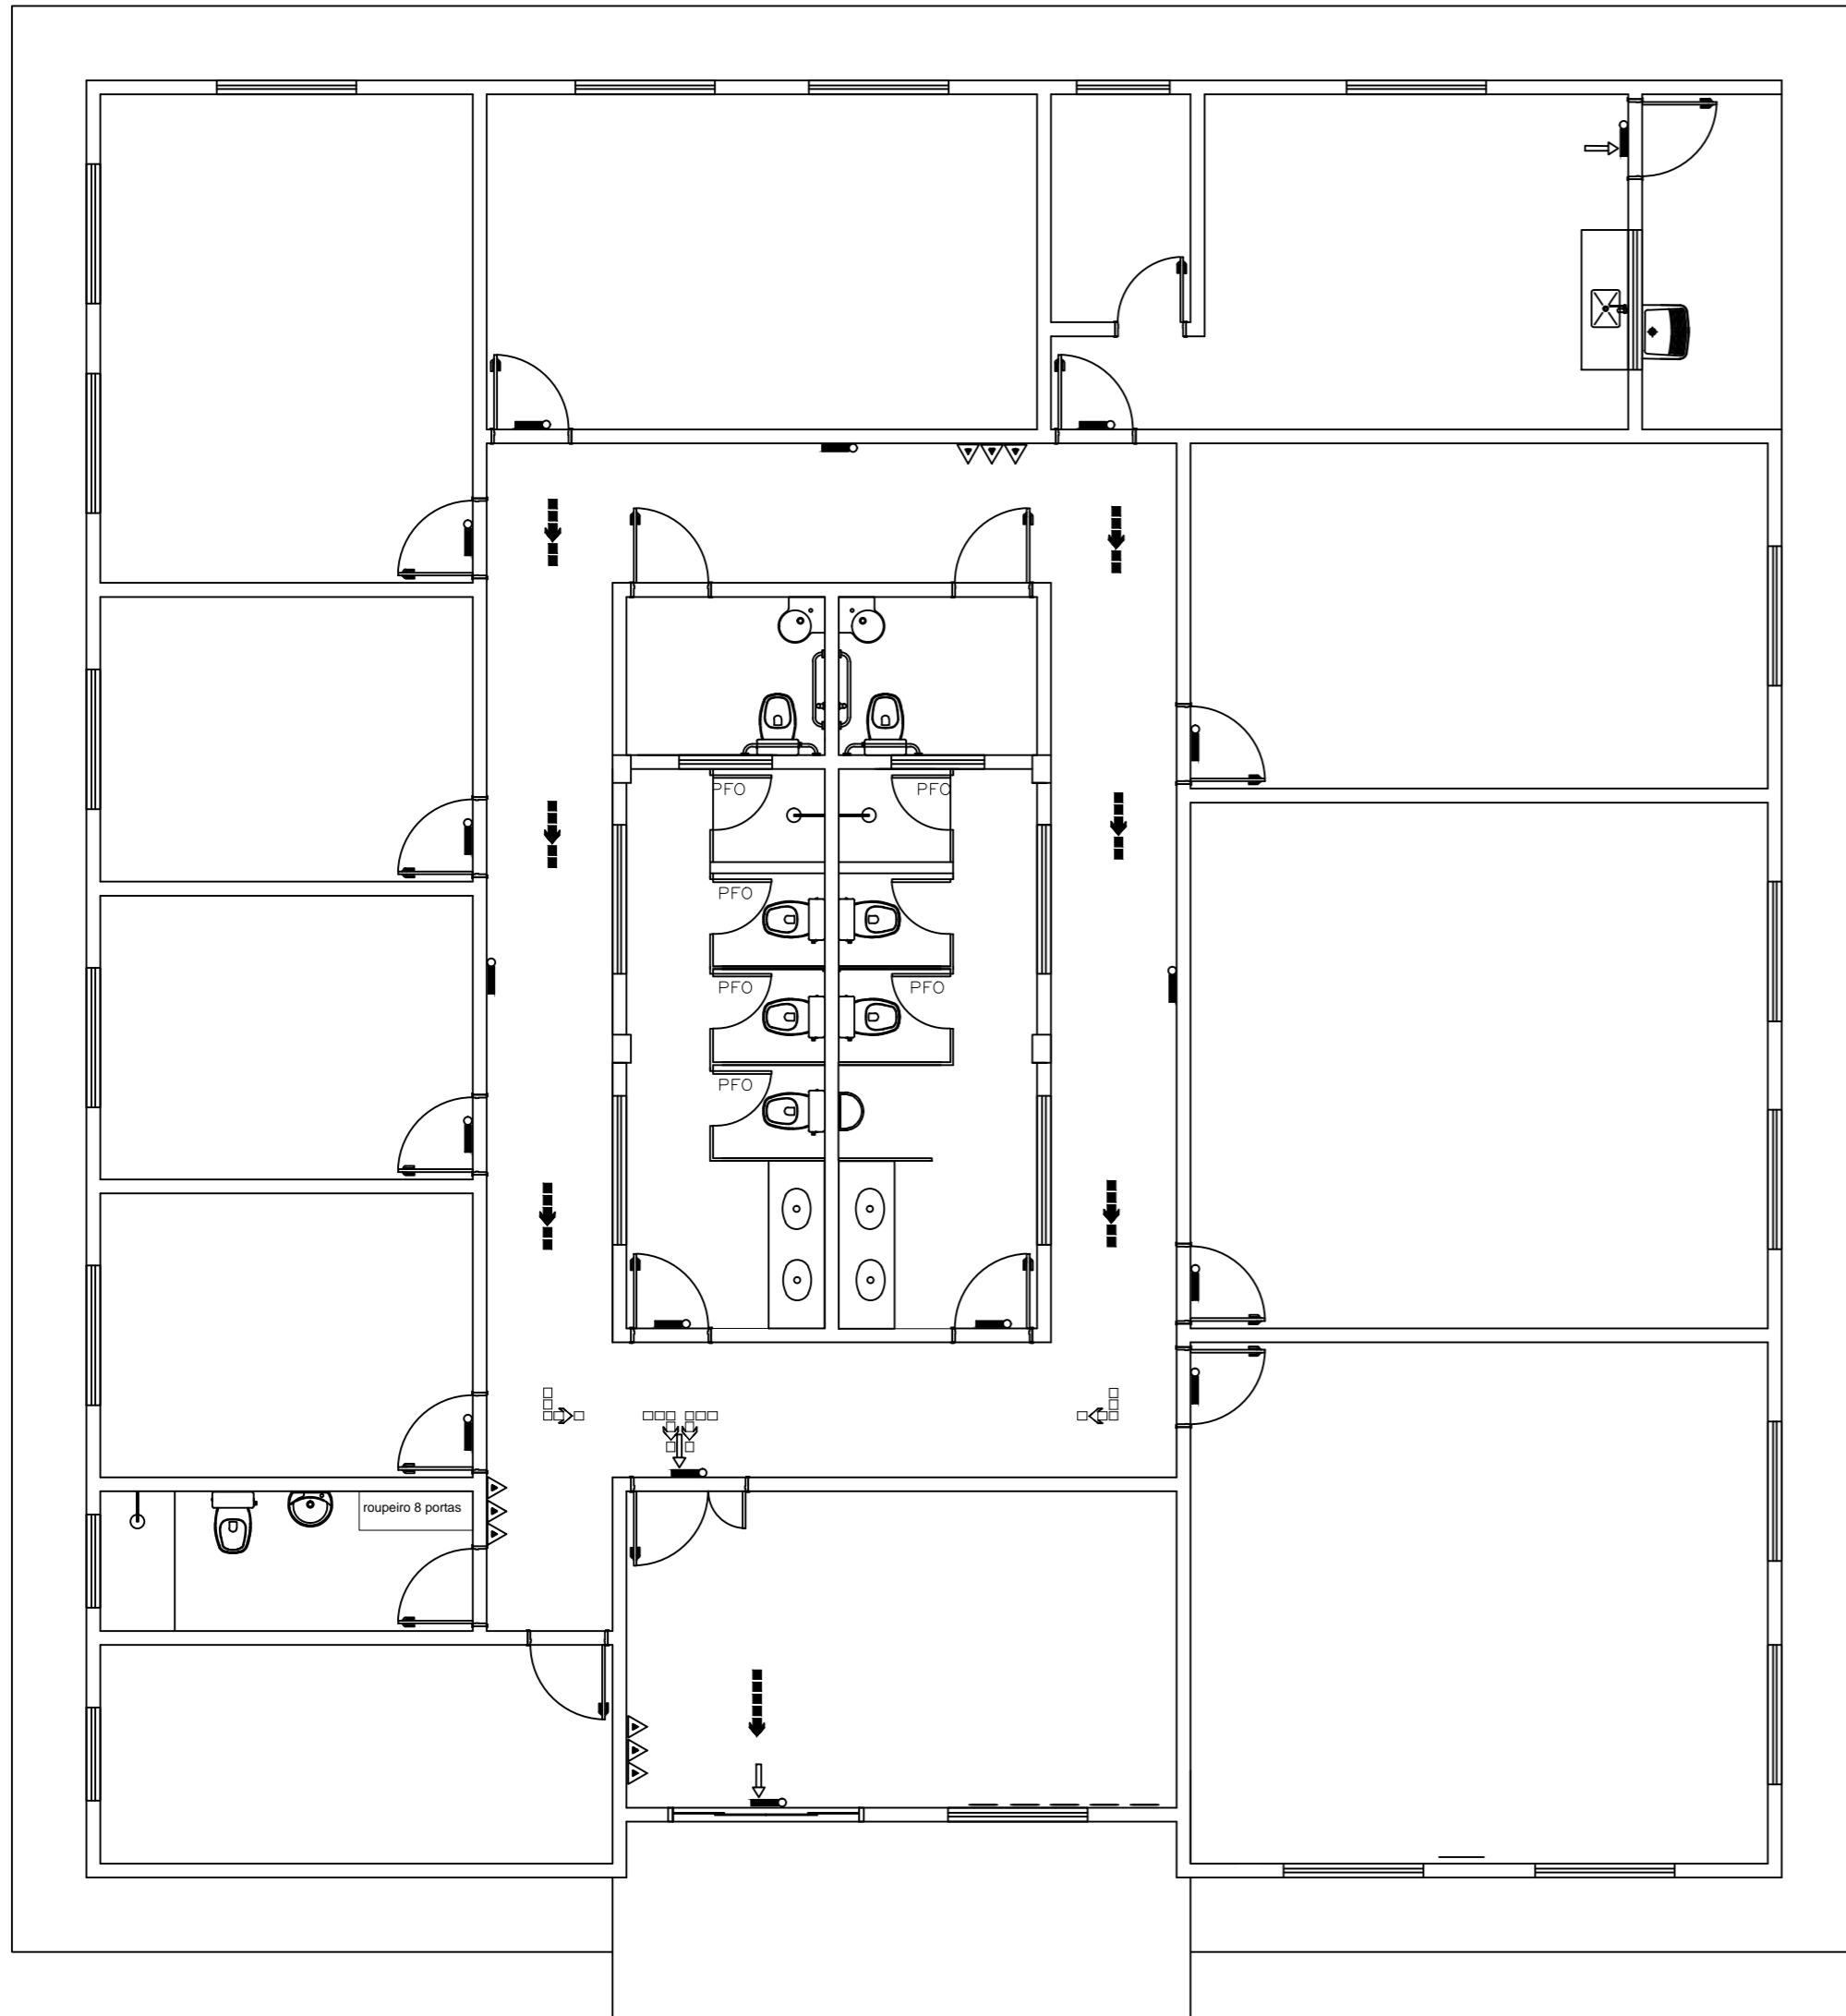

APROVAÇÕES:

Tipo:
Proprietário:
End. da Obra:

PROPRIETÁRIO: _____
CPF: _____

AUTOR DO PROJETO: _____
Arquiteto / Engenheiro:
CAU/CREA: _____

RESPONSÁVEL TÉCNICO: _____
Arquiteto / Engenheiro:
CAU/CREA: _____

<p>AREAS:</p> <p>Terreno: _____</p> <p>AREAS: _____</p> <p>AREAS: _____</p> <p>AREAS: _____</p> <p>AREAS: _____</p> <p>AREAS: _____</p>	<p>Desenho: _____</p> <p>Escala: _____</p> <p>Data: _____</p>	<p>Revisão: _____</p> <p>PRANCHA:</p>
<p>CONTEUDO:</p> <p>Planta de Situação:</p> <p>Planta Baixa:</p> <p>xxxx:</p> <p>xxxx:</p>	<p>LOGOMARCA</p>	<p>1 / 1</p>