




CORTE A-A  
ESCALA 1:100

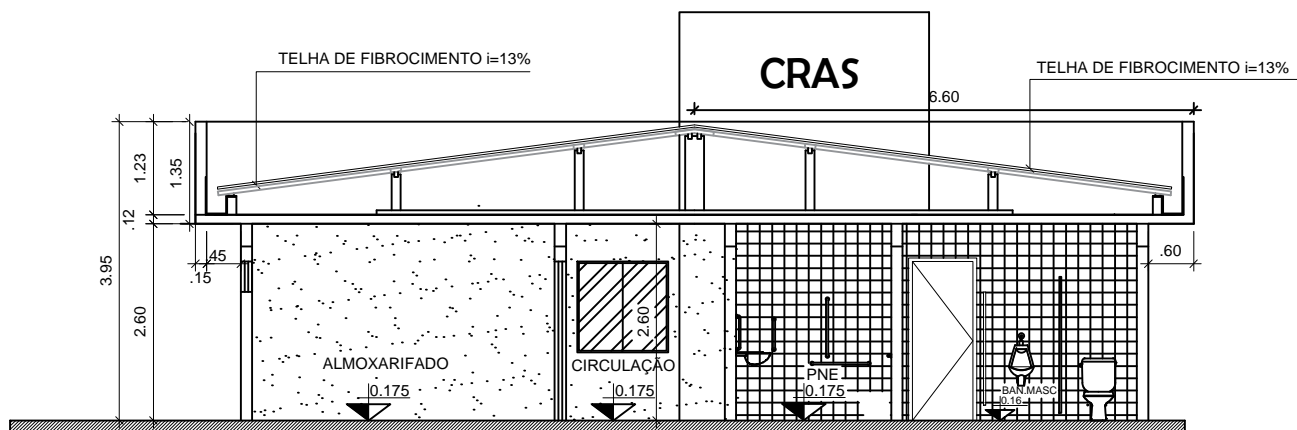


CORTE B-B  
ESCALA 1:100

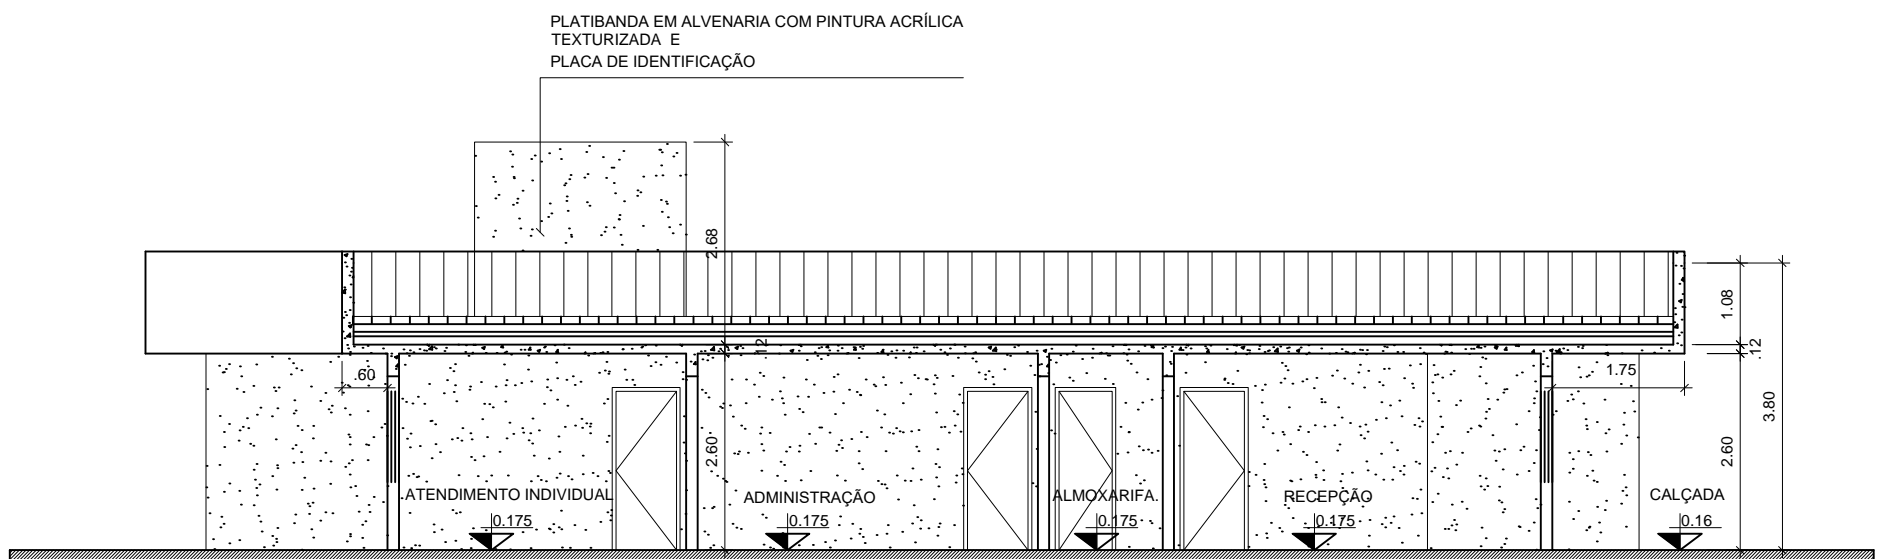


CORTE C-C  
ESCALA 1:100

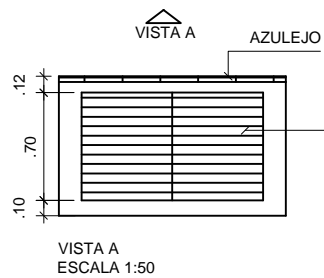

VISTA A  
ESCALA 1:50

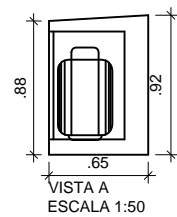


VISTA A  
ESCALA 1:50

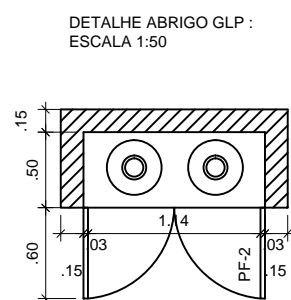

DETALHE ABRIGO GLP :  
ESCALA 1:50

DETALHE DE ESQUADRIAS

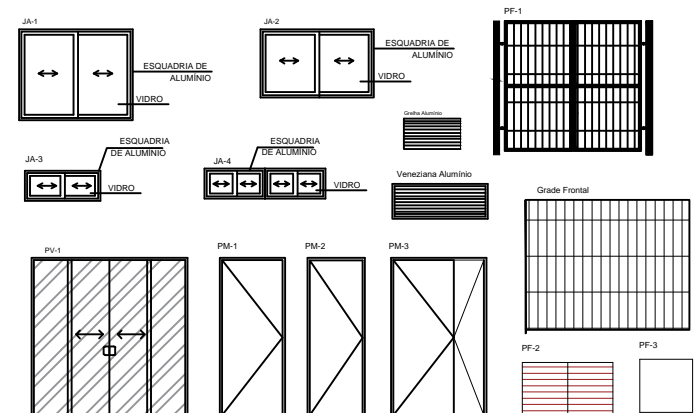

**MINISTÉRIO DA CIDADANIA**

PROJETO ARQUITETÔNICO- CENTRO DE REFERÊNCIA DE ASSISTÊNCIA SOCIAL - CRAS

CORTES - ESCALA 1/100

ÁREA CONSTRUÍDA: 199,88 m<sup>2</sup>

DIMENSÃO DO TERRENO: 15m X 30m = 450m<sup>2</sup>