
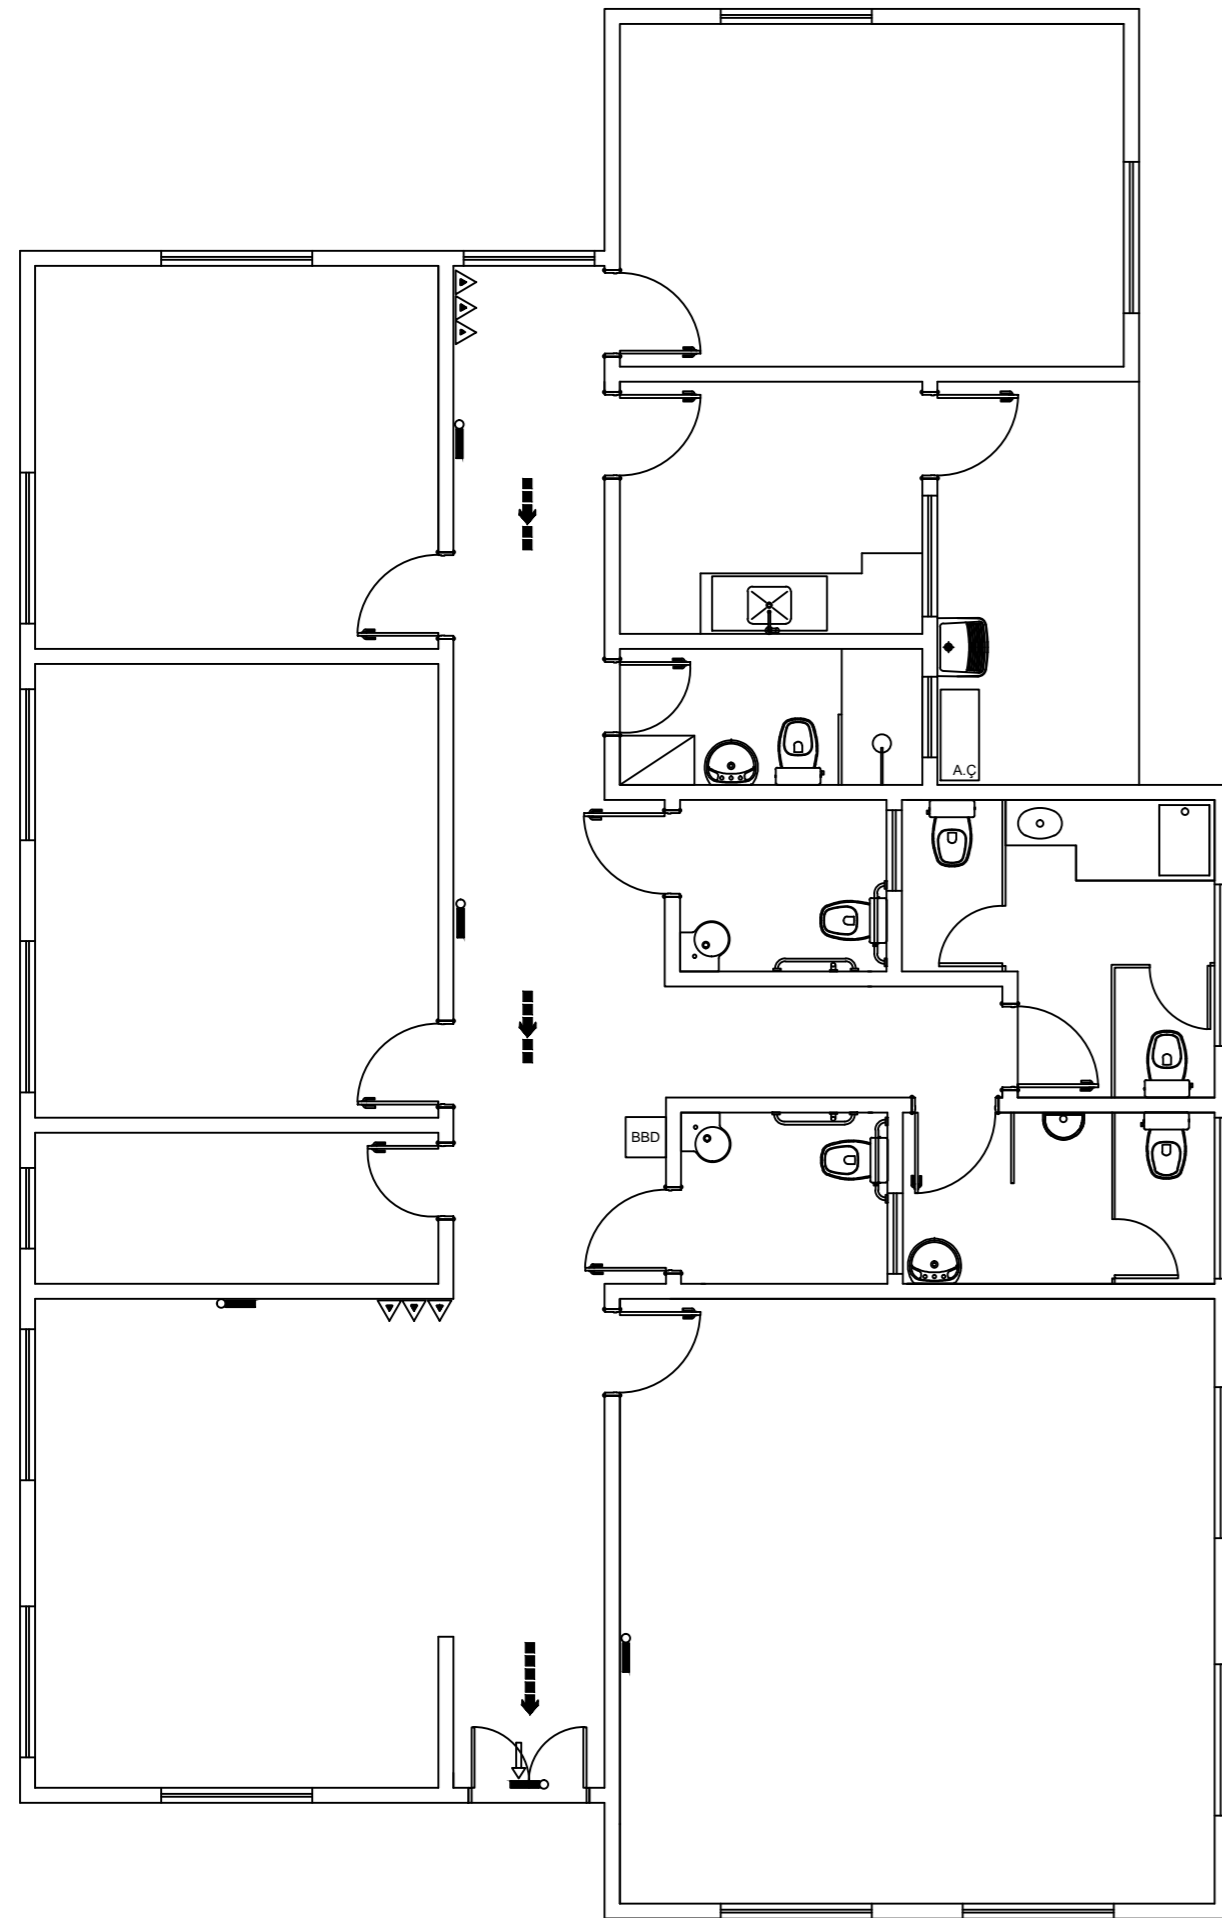


DETALHE DE INSTALAÇÃO E SINALIZAÇÃO DE EXTINTORES
S/ ESCALA

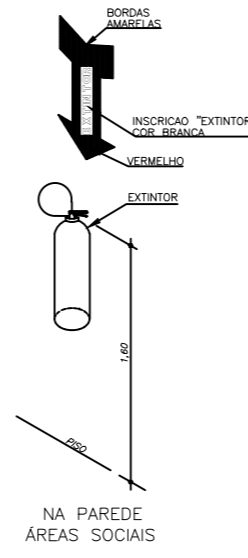

LEGENDA	
SIMBOLO	DESCRIÇÃO
	EXTINTOR PORTÁTIL DE PÓ TIPO ABC
	LUMINÁRIA DE BALIZAMENTO
	LUMINÁRIA DE ACLARAMENTO
	ROTA DE FUGA - SAÍDA FINAL
	ROTA DE FUGA - DIREÇÃO A SEGUIR

APROVAÇÕES:

Tipo:
Proprietário:
End. da Obra:

PROPRIETÁRIO: _____
CPF : xxxxxxxx

AUTOR DO PROJETO: _____
Arquiteto / Engenheiro:
CAU/CREA:

RESPONSÁVEL TÉCNICO: _____
Arquiteto / Engenheiro:
CAU/CREA:

AREAS: Terreno: _____ AREAS: _____ AREAS: _____ AREAS: _____ AREAS: _____ AREAS: _____	Desenho: _____ Escala: <u>xxxxx</u> x/xxx Data: <u>xx/xx/xxxx</u>	Revisão: _____
CONTEUDO: Planta de Situação: Planta Baixa: xxxx: xxxx:	LOGOMARCA	PRANCHA: