


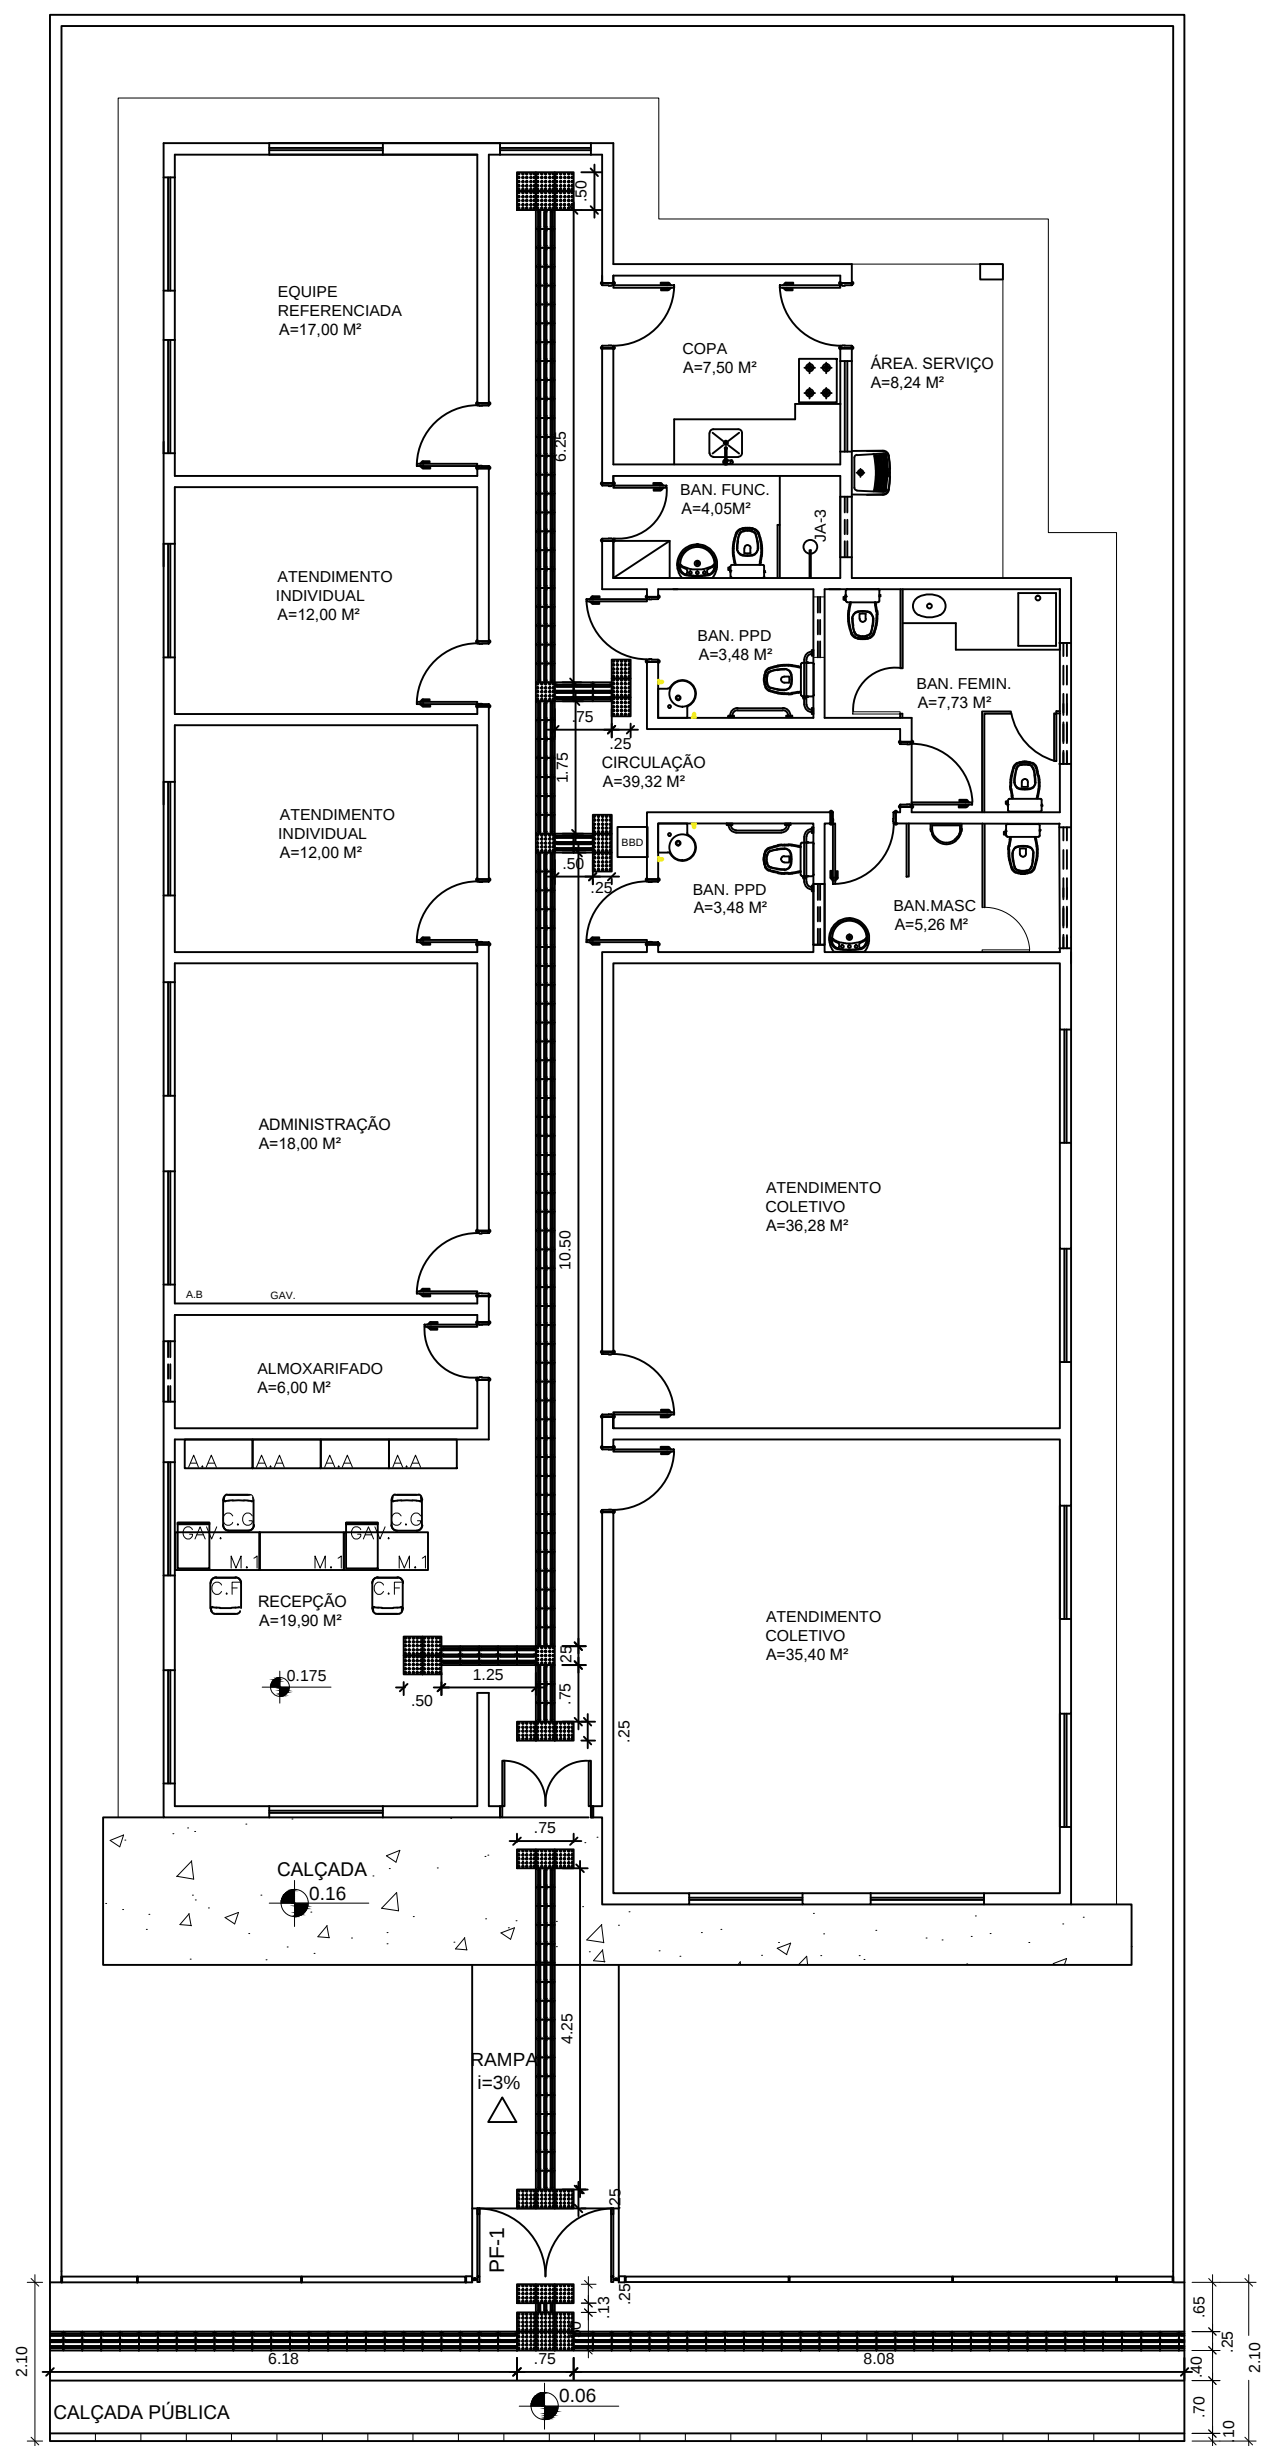

MINISTÉRIO DA CIDADANIA

PROJETO ARQUITETÔNICO- CENTRO DE REFERÊNCIA DE ASSISTÊNCIA SOCIAL - CRAS

UNIDADE PARA ATENDIMENTO DE ATÉ 750 FAMÍLIAS/ANO

PLANTA DE ACESSIBILIDADE - ESCALA 1/100

ÁREA CONSTRUÍDA: 259,51 m²

DIMENSÃO DO TERRENO: 15m X 30m = 450m²