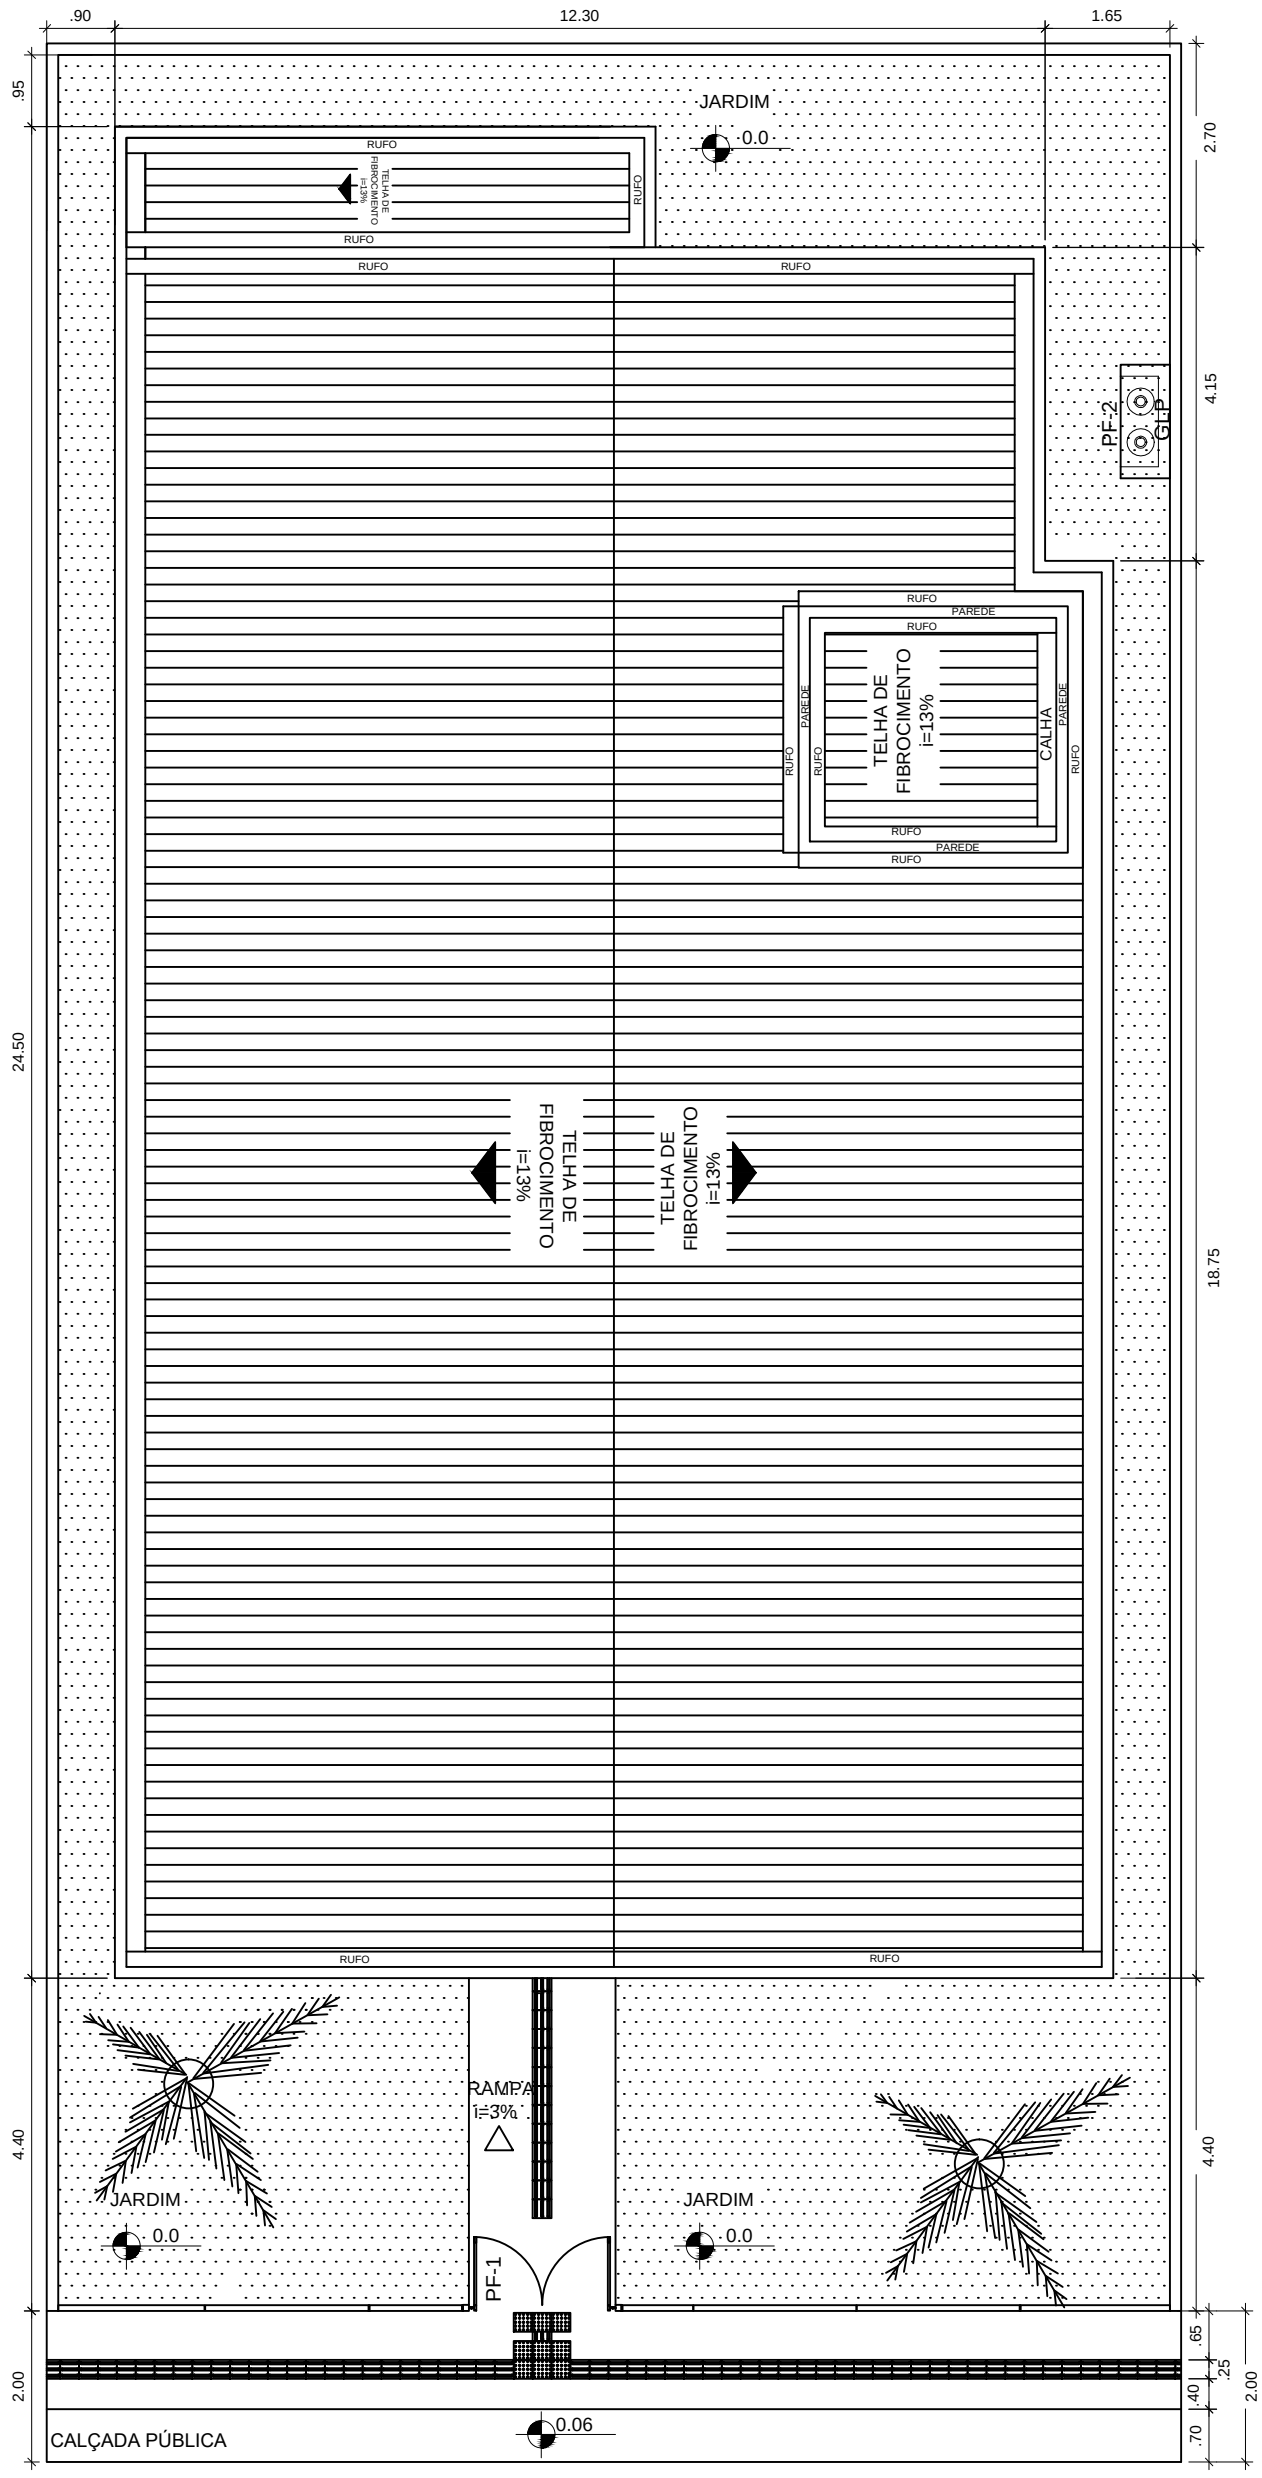

CRAS 750 - PLANTA DE LOCAÇÃO
ESCALA 1:100

MINISTÉRIO DA CIDADANIA

PROJETO ARQUITETÔNICO- CENTRO DE REFERÊNCIA DE ASSISTÊNCIA SOCIAL - CRAS
UNIDADE PARA ATENDIMENTO DE ATÉ 750 FAMILIAS/ANO
PLANTA DE COBERTURA - ESCALA 1/100
ÁREA CONSTRUÍDA: 259,51 m²
DIMENSÃO DO TERRENO: 15m X 30m = 450m²