


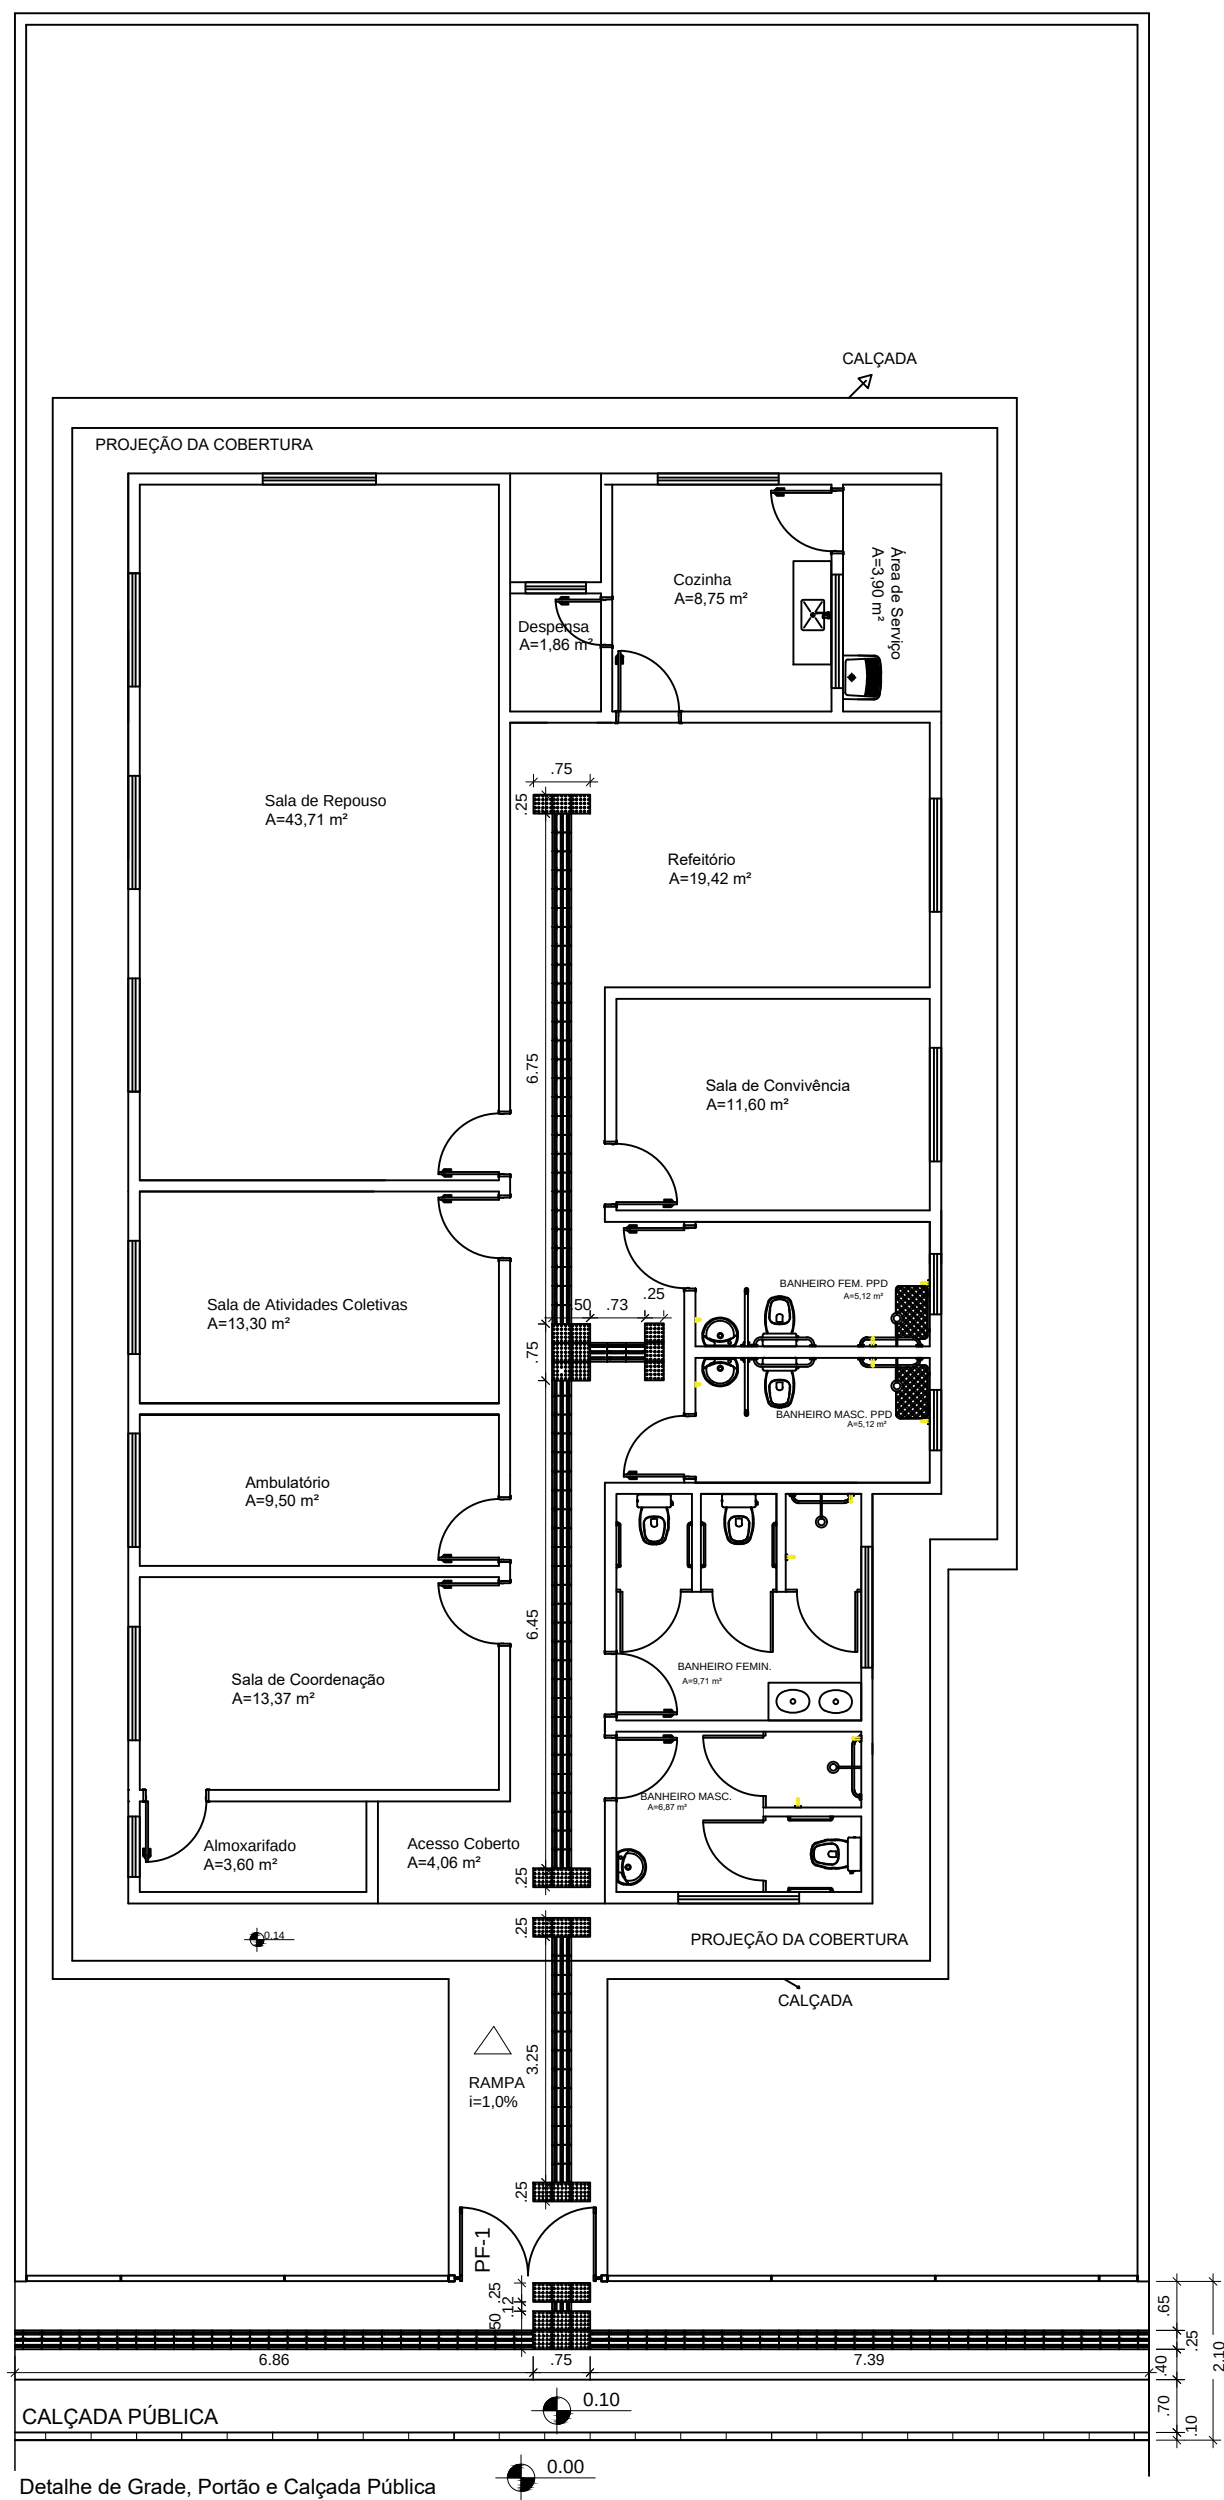

- LEGENDA:

-  Piso Direcional - 0,25 x 0,25m
-  Piso Direcional - indicando a rota.
-  Piso Alerta - 0,25 x 0,25m
-  Piso de Alerta - indicando: obstáculo, mudança de rota, rampa, etc.