


QUADRO DE DISTRIBUIÇÃO GERAL

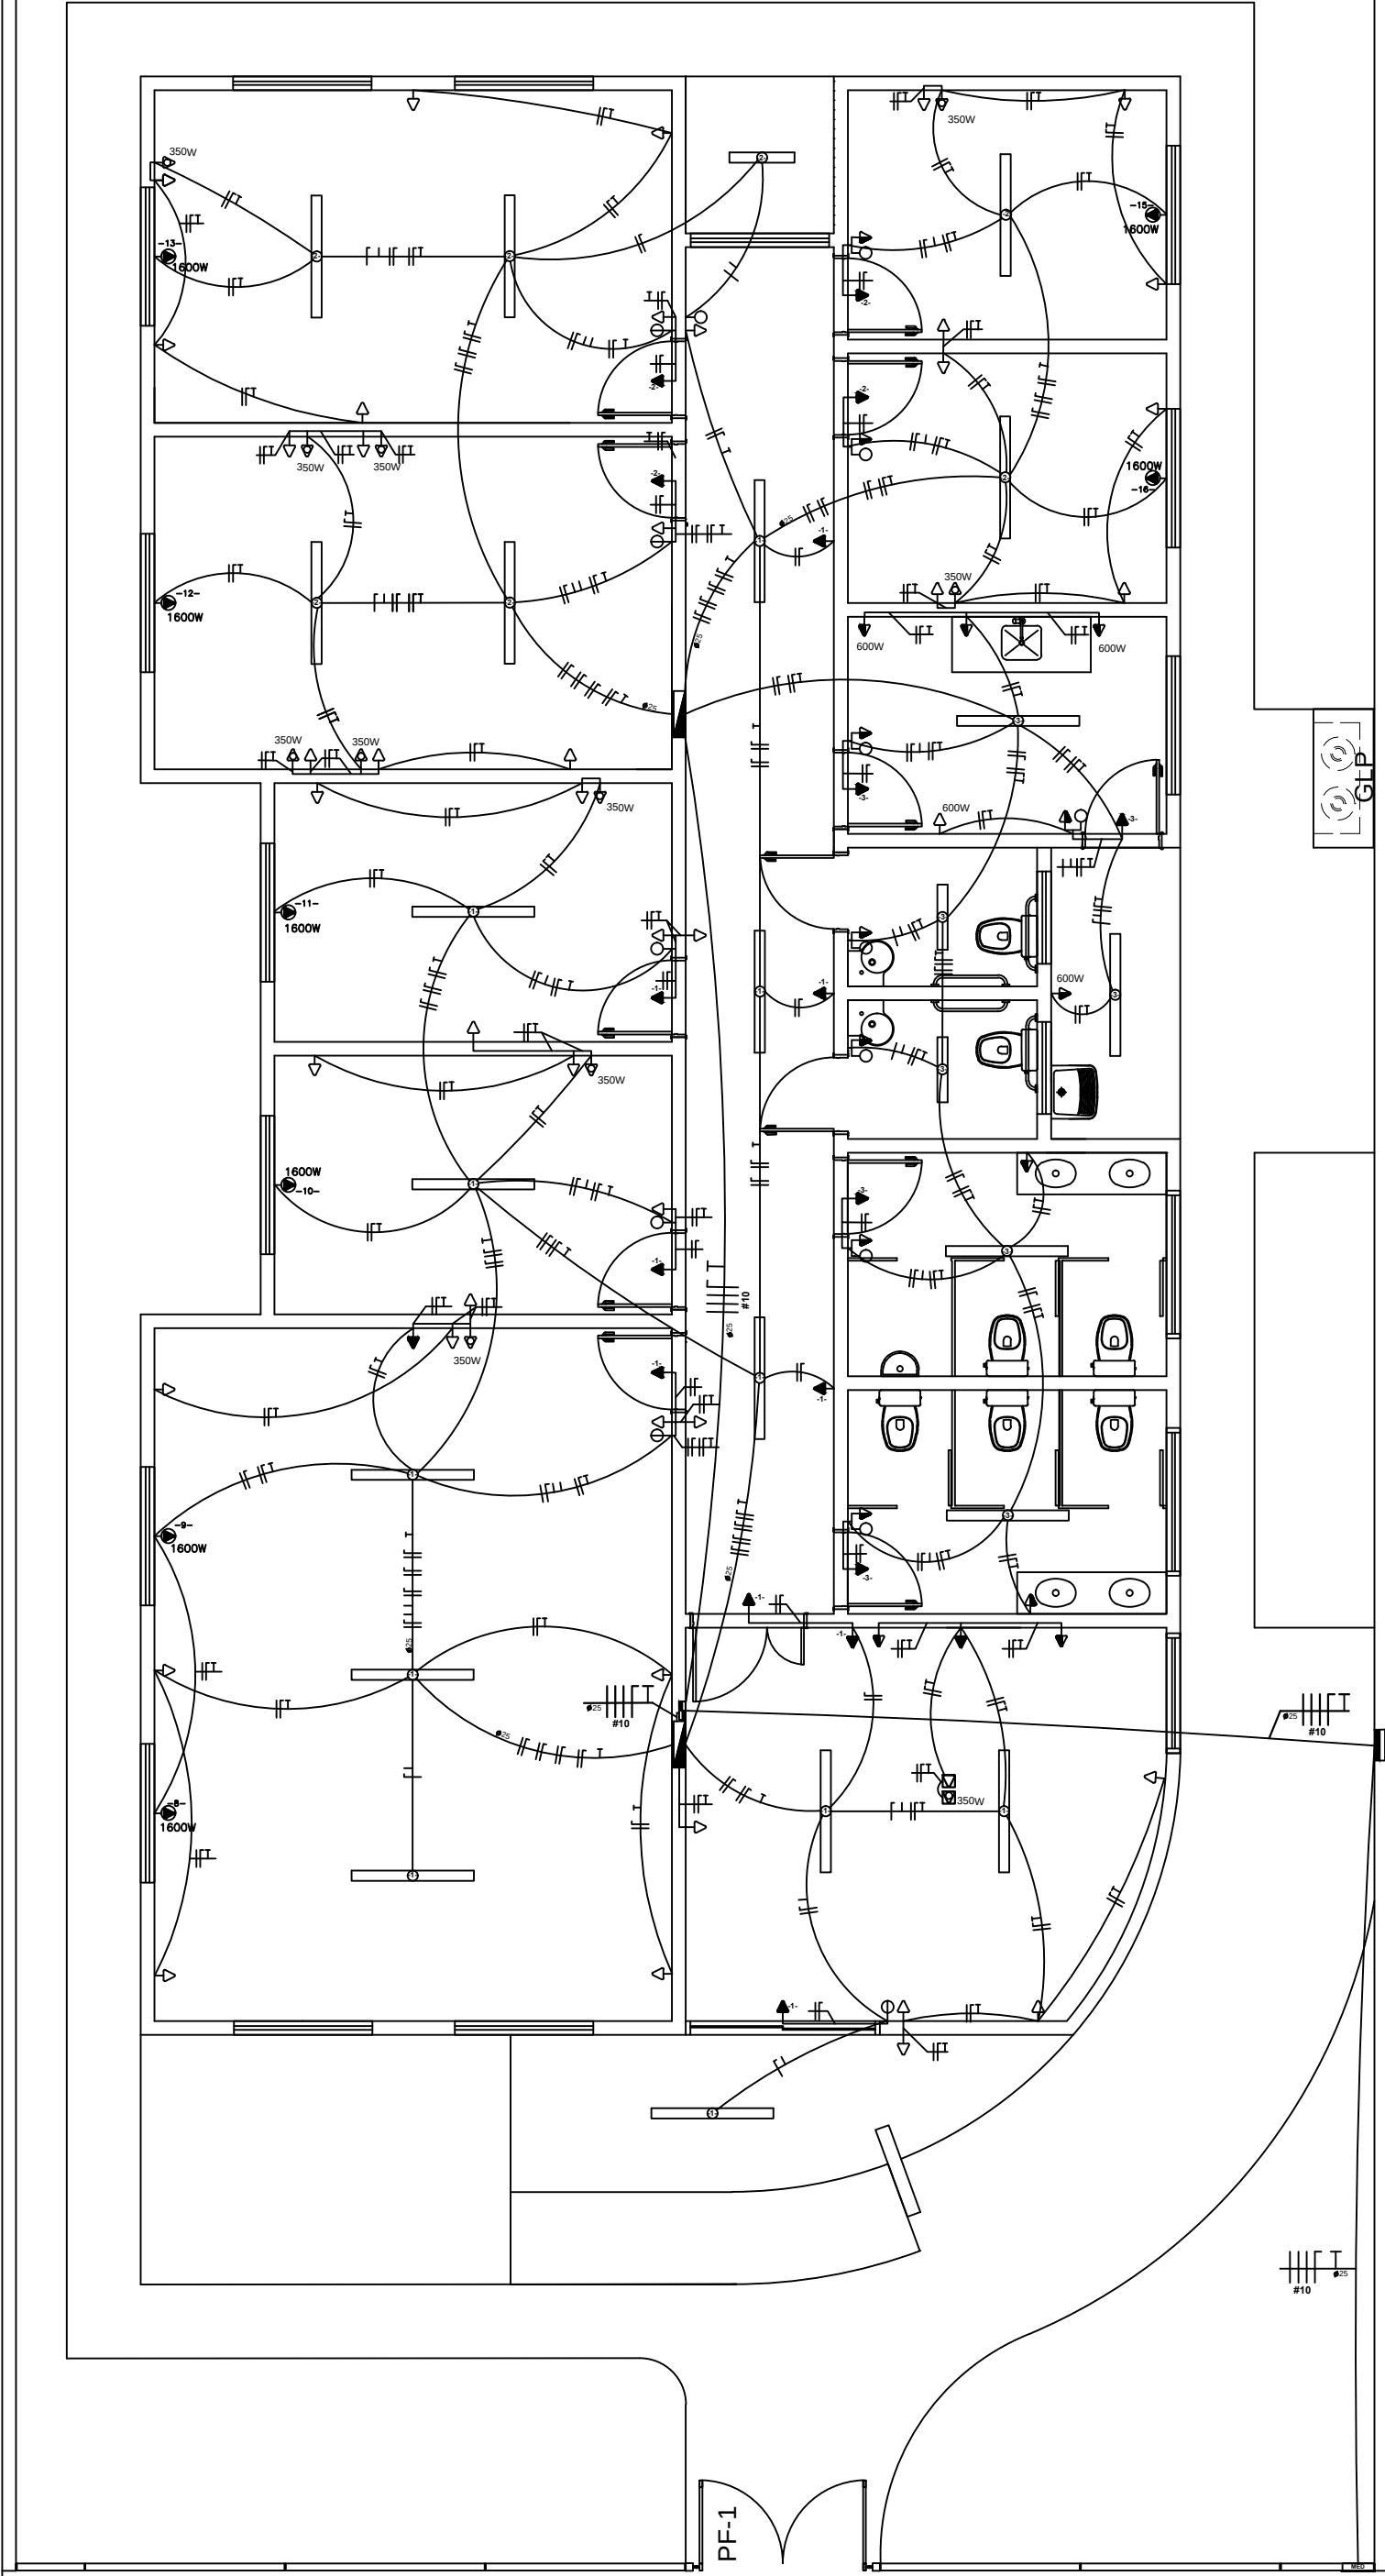

CONDUTORES PRINCIPAIS
3 FASES #10mm²
1 NEUTRO #10mm²
1 TERRA #10mm²

QUADRO DE DISTRIBUIÇÃO 1 (220/380V)

CONDUTORES PRINCIPAIS
3 FASES #10mm²
1 NEUTRO #10mm²
1 TERRA #10mm²


QUADRO DE DISTRIBUIÇÃO 2 (220/380V)

CONDUTORES PRINCIPAIS
3 FASES #10mm²
1 NEUTRO #10mm²
1 TERRA #10mm²

SÍMBOLOGIA	DESCRIÇÃO
	CAIXA DE DISTRIBUIÇÃO GERAL
	CAIXA DE SUBDISTRIBUIÇÃO
	QUADRO DE DISTRIBUIÇÃO
	QUADRO DE DISTRIBUIÇÃO GERAL
	TOMADA BAIXA INST. A 0,30 m DO PISO ACABADO
	TOMADA MÉDIA INST. A 1,30 m DO PISO ACABADO
	TOMADA ALTA INST. 2,20 m DO PISO ACABADO
	TOMADA R/A ARCONDICIONADO
	TOMADA DE USO ESPECÍFICO
	INTERRUPTOR DE UMA SEÇÃO
	INTERRUPTOR DE DUAS SEÇÕES
	INTERRUPTOR DE TRÊS SEÇÕES
	INTERRUPTOR PARALELO (THREE WAY)
	INTERRUPTOR DE UMA SEÇÃO + TOMADA
	INTERRUPTOR DE DUAS SEÇÕES + TOMADA
	PONTO DE LUZ (LUM. FLUORESCENTE 2x40W)
	PONTO DE LUZ (LUM. FLUORESCENTE 2x20W)
	PONTO DE LUZ NA PAREDE (LUM. FLUORESCENTE 2x40W)
	DIÂMETRO NOMINAL DO ELETRODUTO EM MILÍMETROS
	SEÇÃO DO CONDUTOR EM mm²
	ELETRODUTO EMBUTIDO PISO
	ELETRODUTO EMBUTIDO NA PAREDE
	DISJUNTOR TERMO-MAGNÉTICO MONOPOLAR
	DISJUNTOR TERMO-MAGNÉTICO BIPOLAR
	DISJUNTOR TERMO-MAGNÉTICO TRIPOLAR
	DISPOSITIVO DIFERENCIAL RESIDUAL DE ALTA SENSIBILIDADE (DR)
	CORES DOS FIOS
	NEUTRO - AZUL CLARO
	FASE - VERMELHO OU MARROM
	TERRA - VERDE OU VERDE COM AMARELO
	OBSERVAÇÕES:
	1. SEÇÃO DO CONDUTOR NÃO ESPECIFICADO, CONSIDERAR DE 2,5 mm²
	2. ELETRODUTO NÃO ESPECIFICADO, USAR O DE 20mm OU 1/2"
	3. TOMADA NÃO ESPECIFICADA, CONSIDERAR 100W

NOTA:
OS PROJETOS DEVEM SER REVISADOS POR PROFISSIONAL HABILITADO E RECONHECIDO,
QUANDO NECESSÁRIO, COM BASE NAS NORMAS DA CONCESSIONÁRIA DE ENERGIA DA
REGIÃO.

DETALHE DO POSTE DE ENTRADA

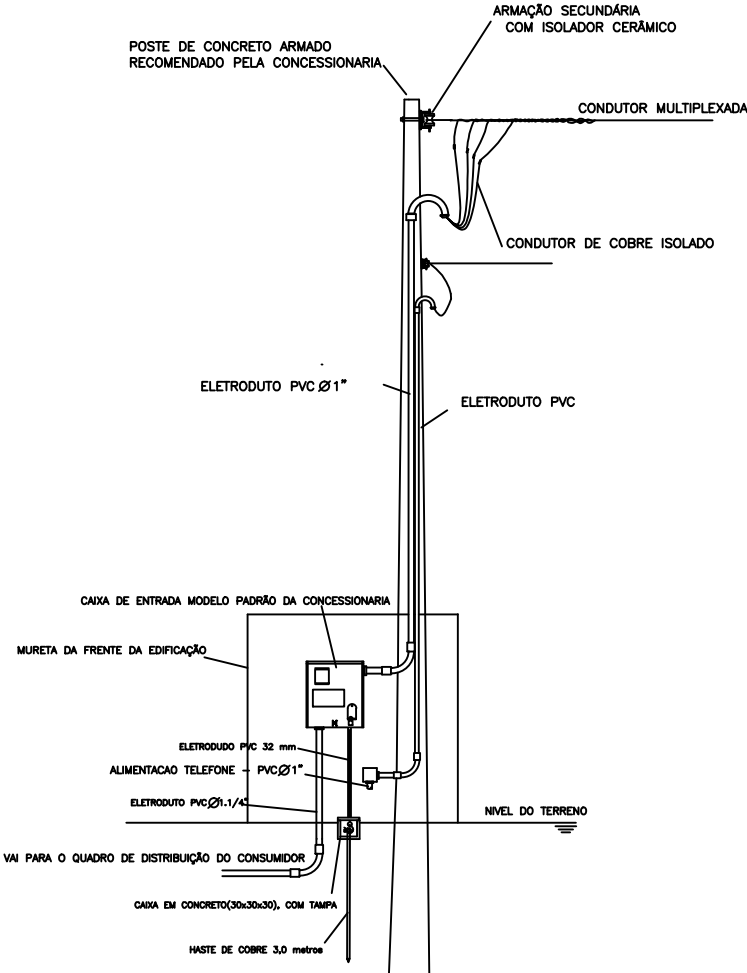

OBS: ESQUEMA GRÁFICO ORIENTATIVO
Para o seu esboço deve-se consultar as normas da concessionária

APROVAÇÕES:

Tipo: _____

Proprietário: _____

End. da Obra: _____

PROPRIETÁRIO: _____

CPF : _____

AUTOR DO PROJETO: _____

Arquiteto / Engenheiro: _____

CAU/CREA: _____

RESPONSÁVEL TÉCNICO: _____

Arquiteto / Engenheiro: _____

CAU/CREA: _____

ÁREAS:

Terreno: _____

ÁREAS: _____

ÁREAS: _____

ÁREAS: _____

ÁREAS: _____

ÁREAS: _____

CONTEÚDO:

Planta de Situação: _____

Planta Baixa: _____

xxxx: _____

xxxx: _____

Desenho: _____

Escala: x/xxx

Data: xx/xx/xxxx

LOGOMARCA

Revisão: _____

PRANCHA: _____

1 / 1