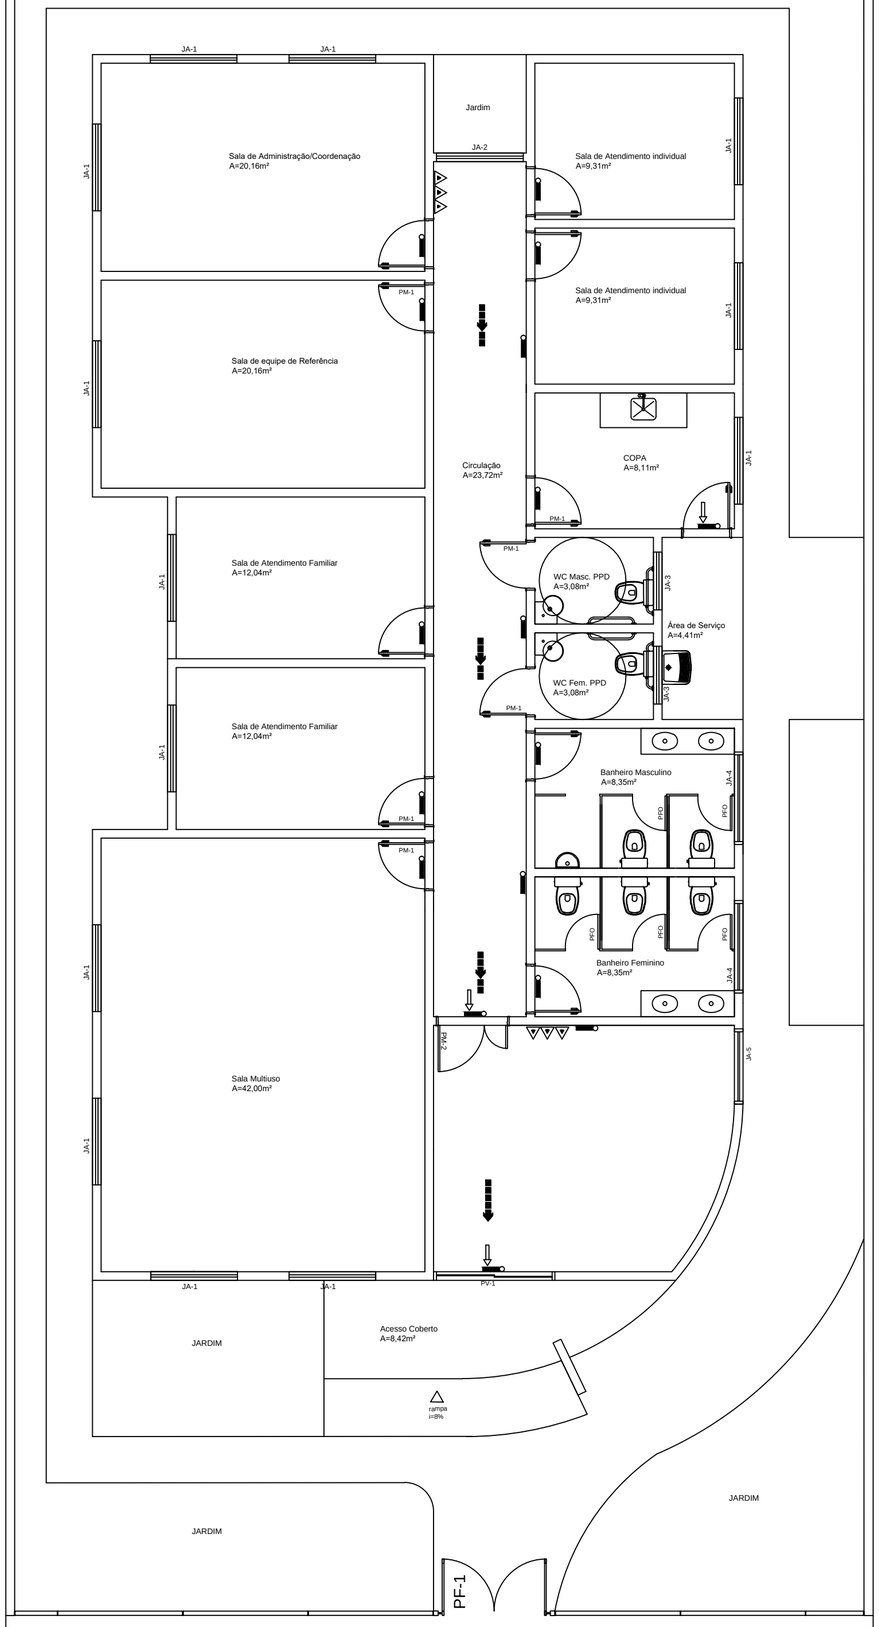

DETALHE DE INSTALAÇÃO E SINALIZAÇÃO DE EXTINTORES

S/ ESCALA

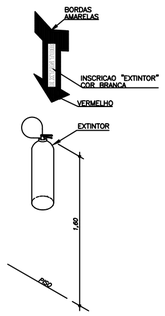

NA PAREDE
ÁREAS SOCIAIS

LEGENDA

SIMBOLO	DESCRIÇÃO
	EXTINTOR PORTÁTIL DE PÓ TIPO ABC
	LUMINÁRIA DE BALIZAMENTO
	LUMINÁRIA DE ACLARAMENTO
	ROTA DE FUGA - SAÍDA FINAL
	ROTA DE FUGA - DIREÇÃO A SEGUIR

APROVAÇOES:

Tipo:
Proprietario:
End. da Obra:

PROPRIETÁRIO: xxxxxxxxx:
CPF :

AUTOR DO PROJETO: Arquiteto / Engenheiro:
CAU/CREA:

RESPONSAVEL TÉCNICO: Arquiteto / Engenheiro:
CAU/CREA:

AREAS:
Terreno:
AREAS:
AREAS:
AREAS:
AREAS:
AREAS:
AREAS:

CONTEUDO:
Planta de Situação:
Planta Baixa:
xxxx:
xxxx:

Desenho:
Escala: xxxxxx x/xxx
Data: xx/xx/xxxx

LOGOMARCA

Revisão:
/ /

PRANCHA:
1/1