
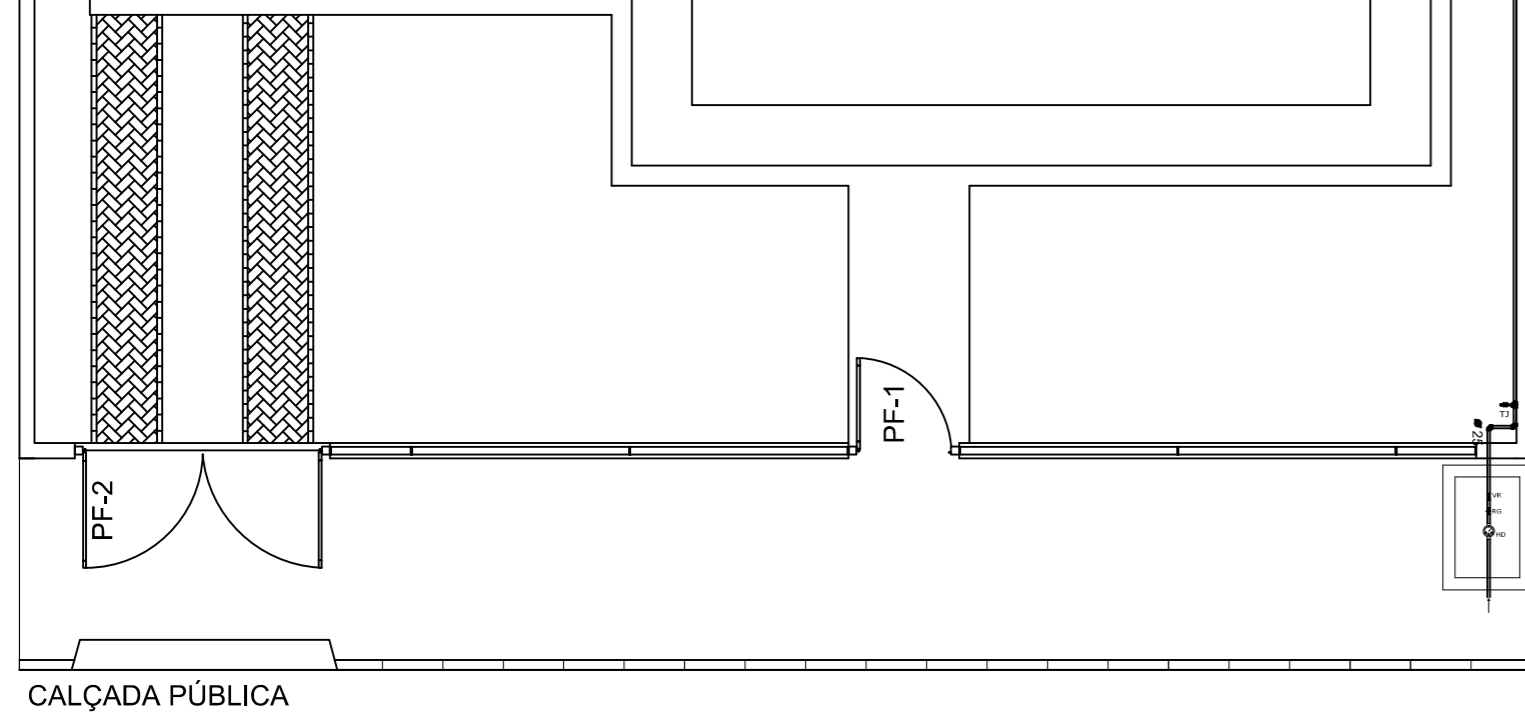
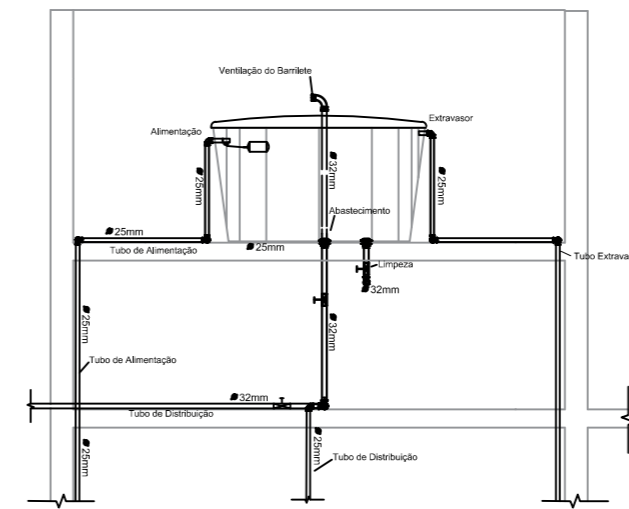
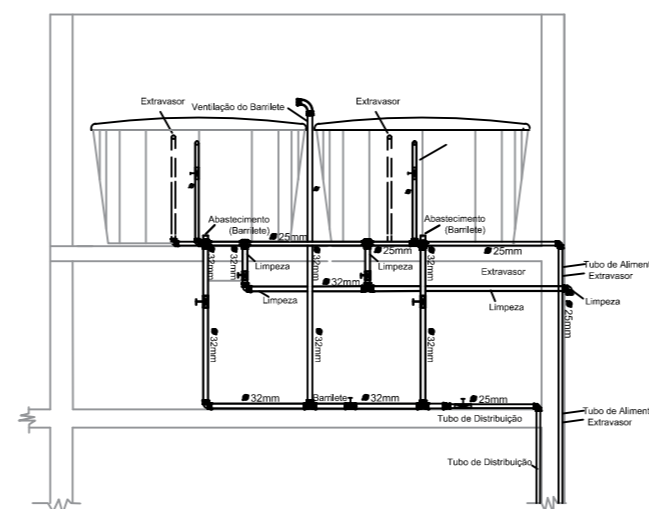


Altura de pontos d'água

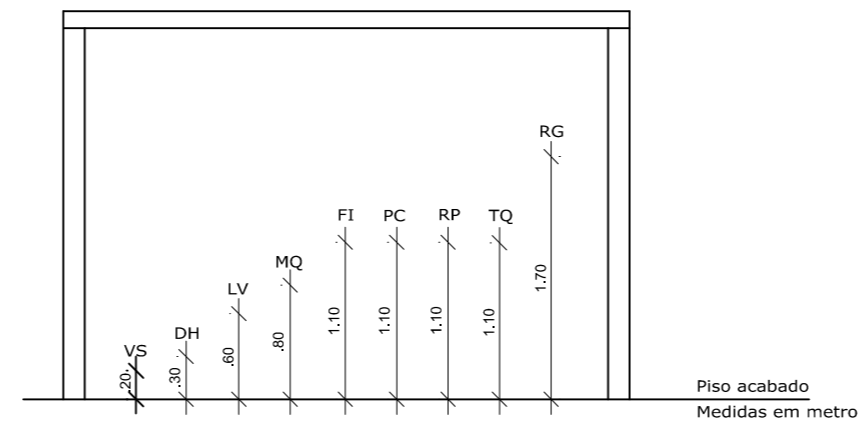

APROVAÇÕES:		
Tpo: Proprietário: End. da Obra:		
PROPRIETÁRIO:	xxxxxxxxx: CPF :	
AUTOR DO PROJETO:	Arquiteto / Engenheiro: CAU/CREA:	
RESPONSÁVEL TÉCNICO:	Arquiteto / Engenheiro: CAU/CREA:	
AREAS:	Desenho: xxxxxx Escala: x/xxx Data: xx/xx/xxxx	Revisão: / /
Terreno: _____ AREAS: _____ AREAS: _____ AREAS: _____ AREAS: _____ AREAS: _____	LOGOMARCA	PRANCHA:
CONTEUDO: Planta de Situação: Planta Baixa: xxxx:		2/2