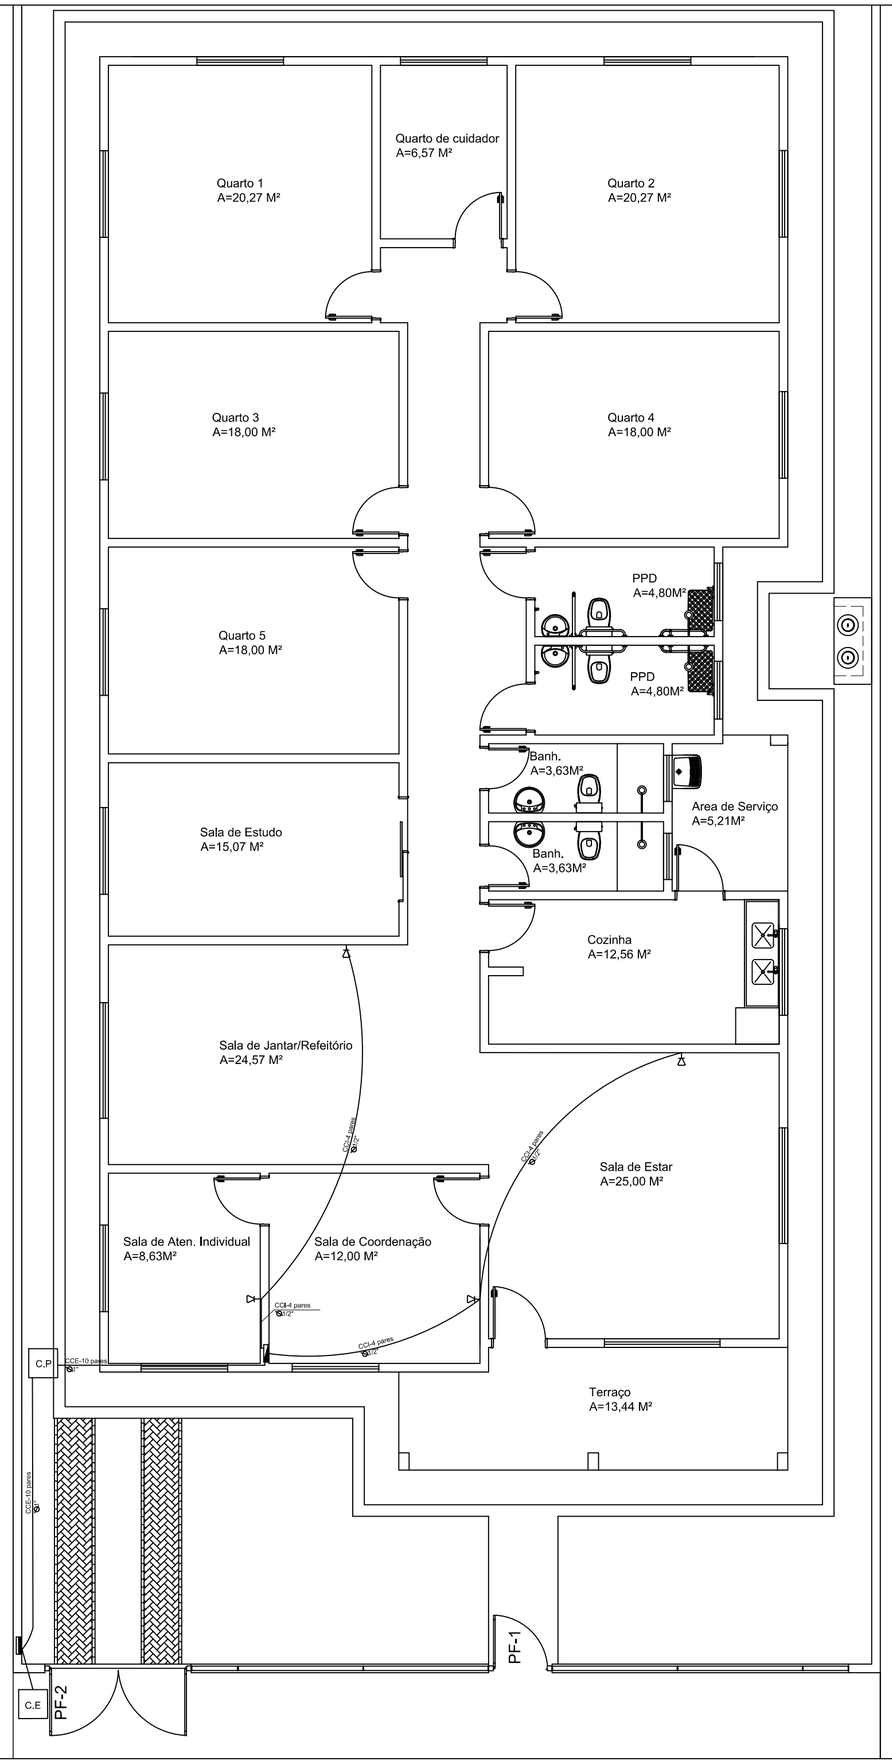

SIMBOLOGIA	
	PONTO DE TELEFONE A 0,30 M
	QUADRO DE DISTRIBUIÇÃO
	QUADRO DE ENTRADA
CP	CAIXA DE PASSAGEM
CE	CAIXA DE ENTRADA
	ELETRODUTO PELO PISO

APROVAÇOES:

Tipo:

Proprietario:

End. da Obra:

PROPRIETÁRIO: xxxxxxxxx:
CPF :

AUTOR DO PROJETO: Arquiteto / Engenheiro:
CAU/CREA:

RESPONSAVEL TÉCNICO: Arquiteto / Engenheiro:
CAU/CREA:

AREAS:

Terreno:
AREAS:
AREAS:
AREAS:
AREAS:
AREAS:
AREAS:

CONTEUDO:

Planta de Situação:
Planta Baixa:
xxxx:

Desenho: xxxxxx

Escala: x/xxx

Data: xx/xx/xxxx

LOGOMARCA

Revisão: / /

PRANCHA: 1/1