
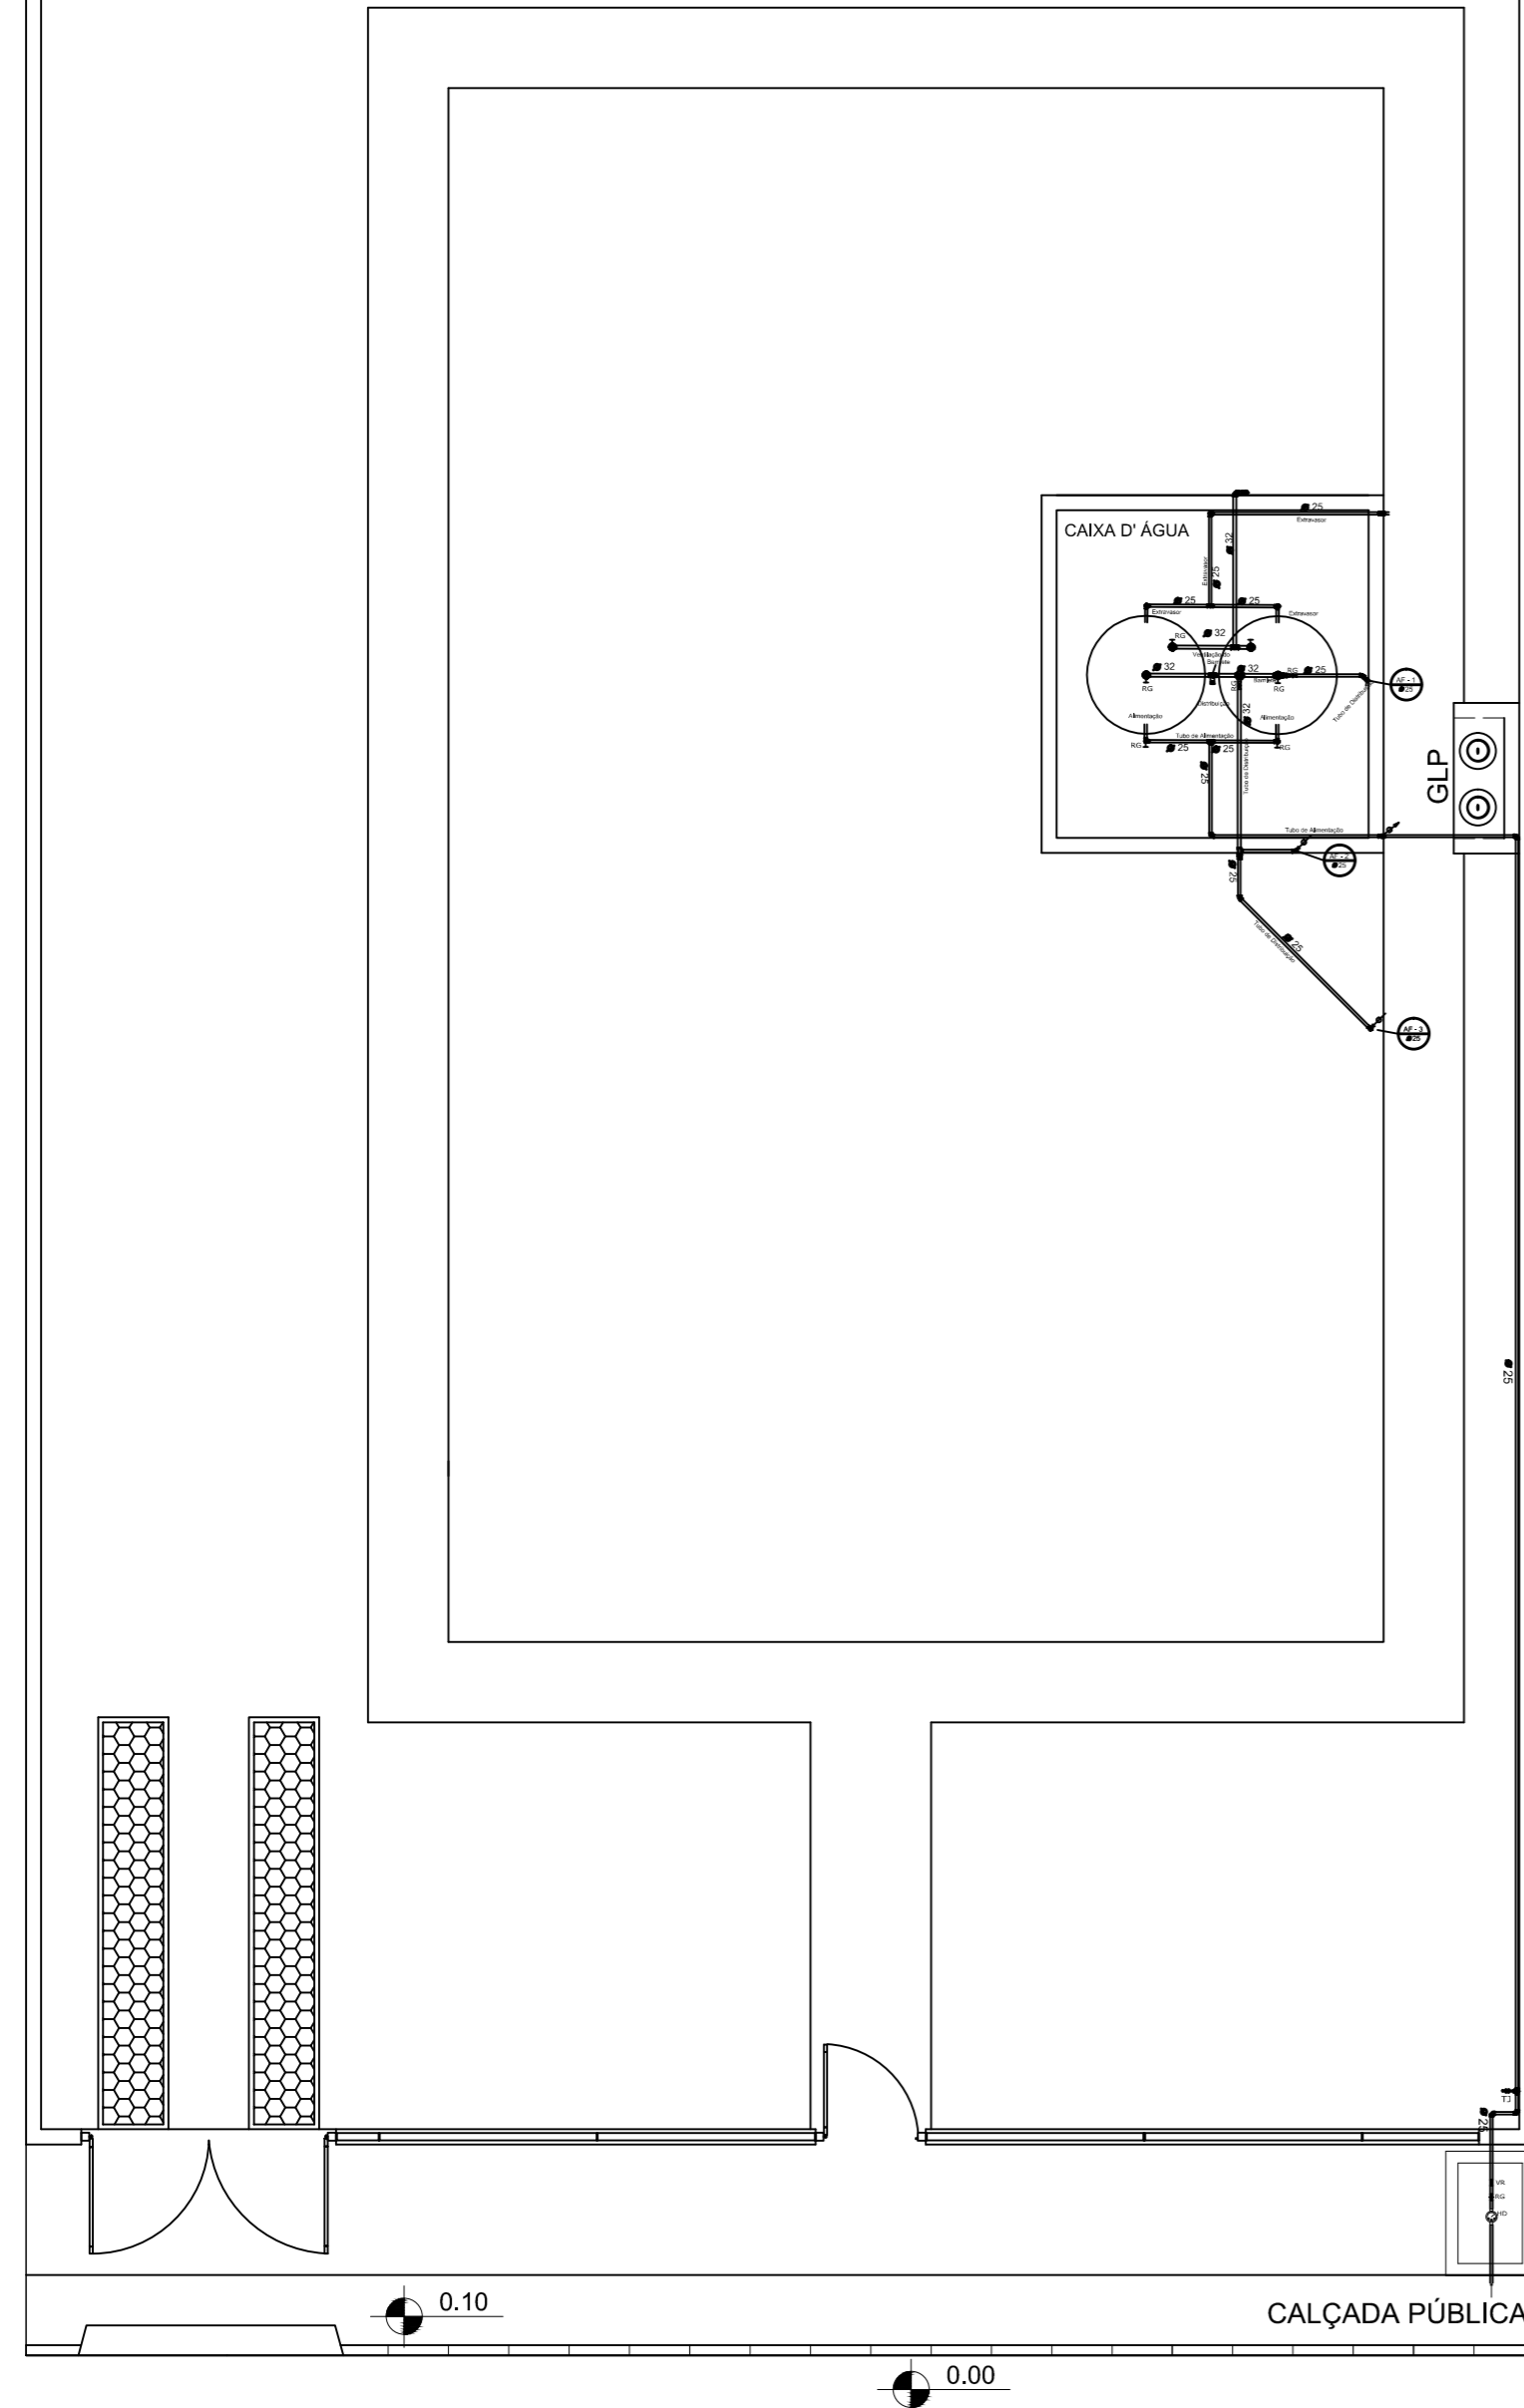
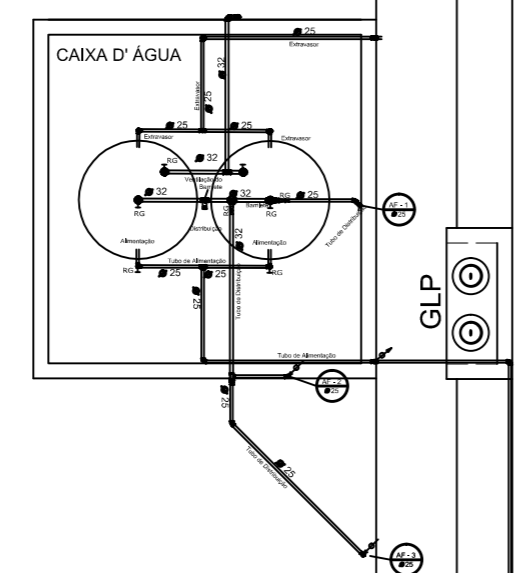


Altura de pontos d'água

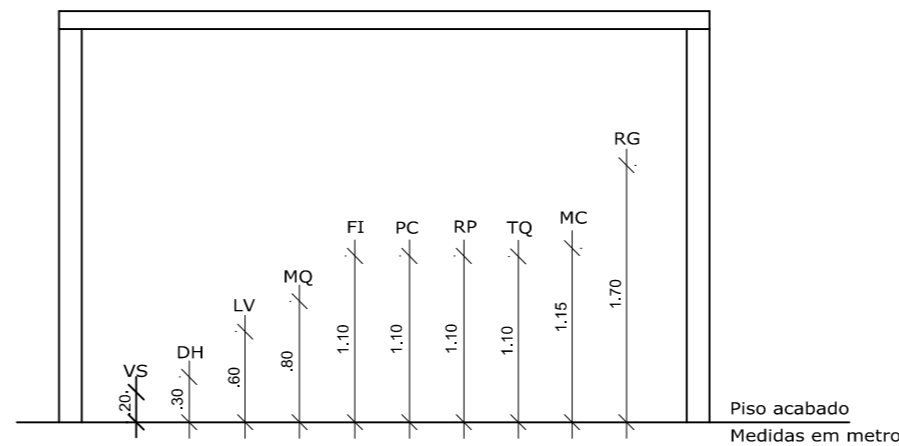

APROVAÇÕES:		
Tpo: Proprietário: End. da Obra:		
PROPRIETÁRIO: _____ CPF: _____		
AUTOR DO PROJETO: _____ Arquiteto / Engenheiro: CAU/CREA: _____		
RESPONSÁVEL TÉCNICO: _____ Arquiteto / Engenheiro: CAU/CREA: _____		
AREAS:	Desenho:	Revisão:
Terrço: _____	Escala: _____	____/____/____
AREAS: _____	Data: _____	____/____/____
AREAS: _____	LOGOMARCA	PRANCHA:
AREAS: _____		2/2
AREAS: _____		
AREAS: _____		
AREAS: _____		
CONTEUDO:		
Planta de Situação:		
Planta Baixa:		
xxxx:		
xxxx:		