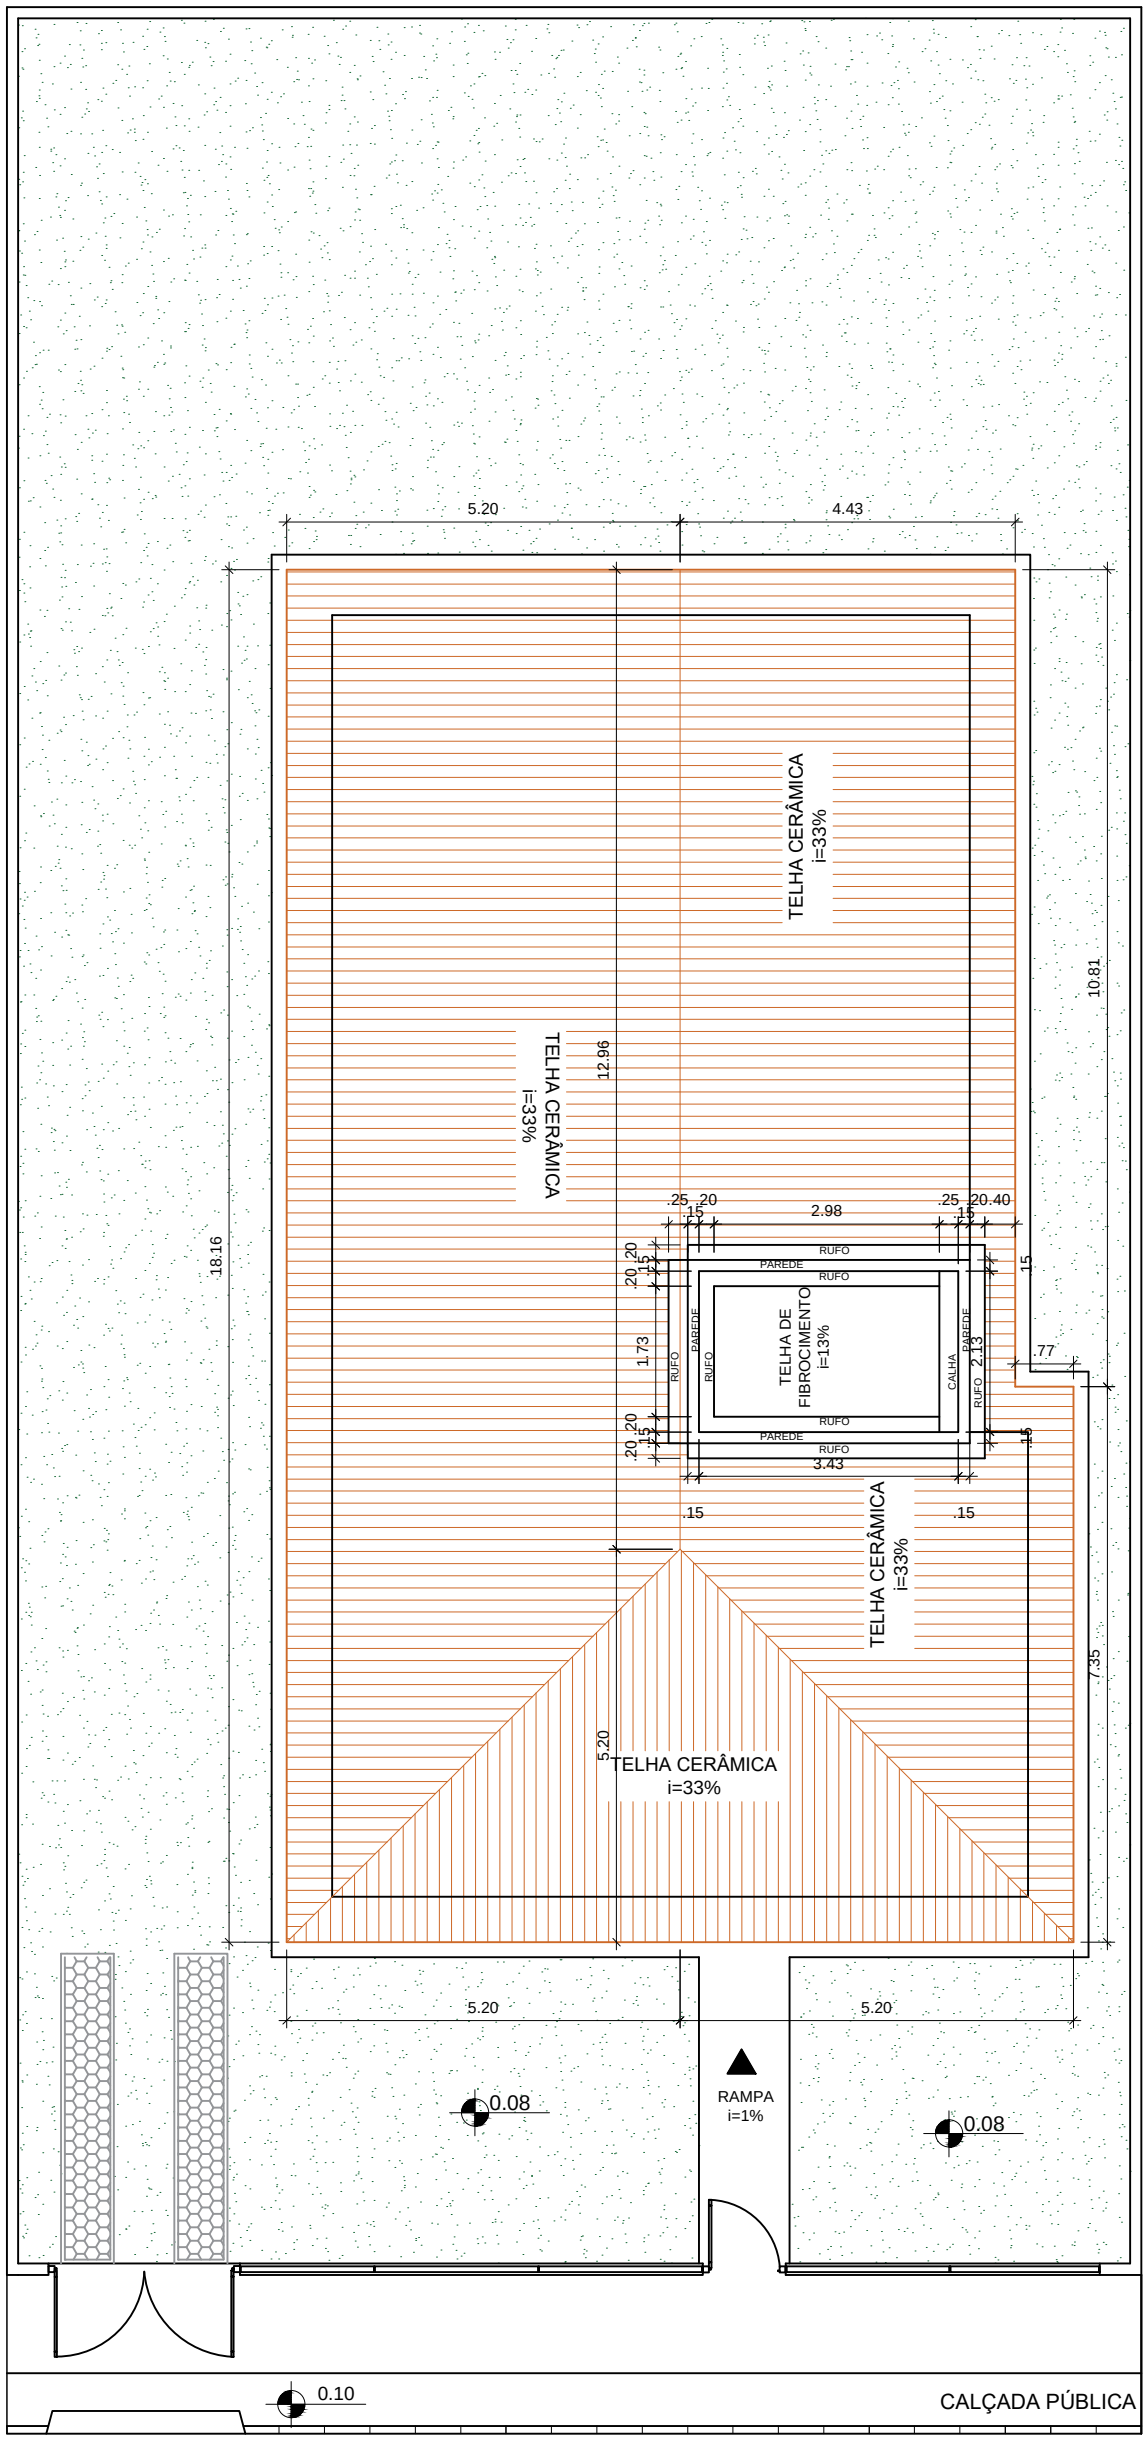

MINISTÉRIO DA CIDADANIA

PROJETO ARQUITETÔNICO - REPÚBLICA PARA ADULTO - 10 PESSOAS

PLANTA DE COBERTURA - ESC 1/100

ÁREA CONSTRUÍDA: 147,68m²

DIMENSÃO DO TERRENO: 15m X 30m = 450m²