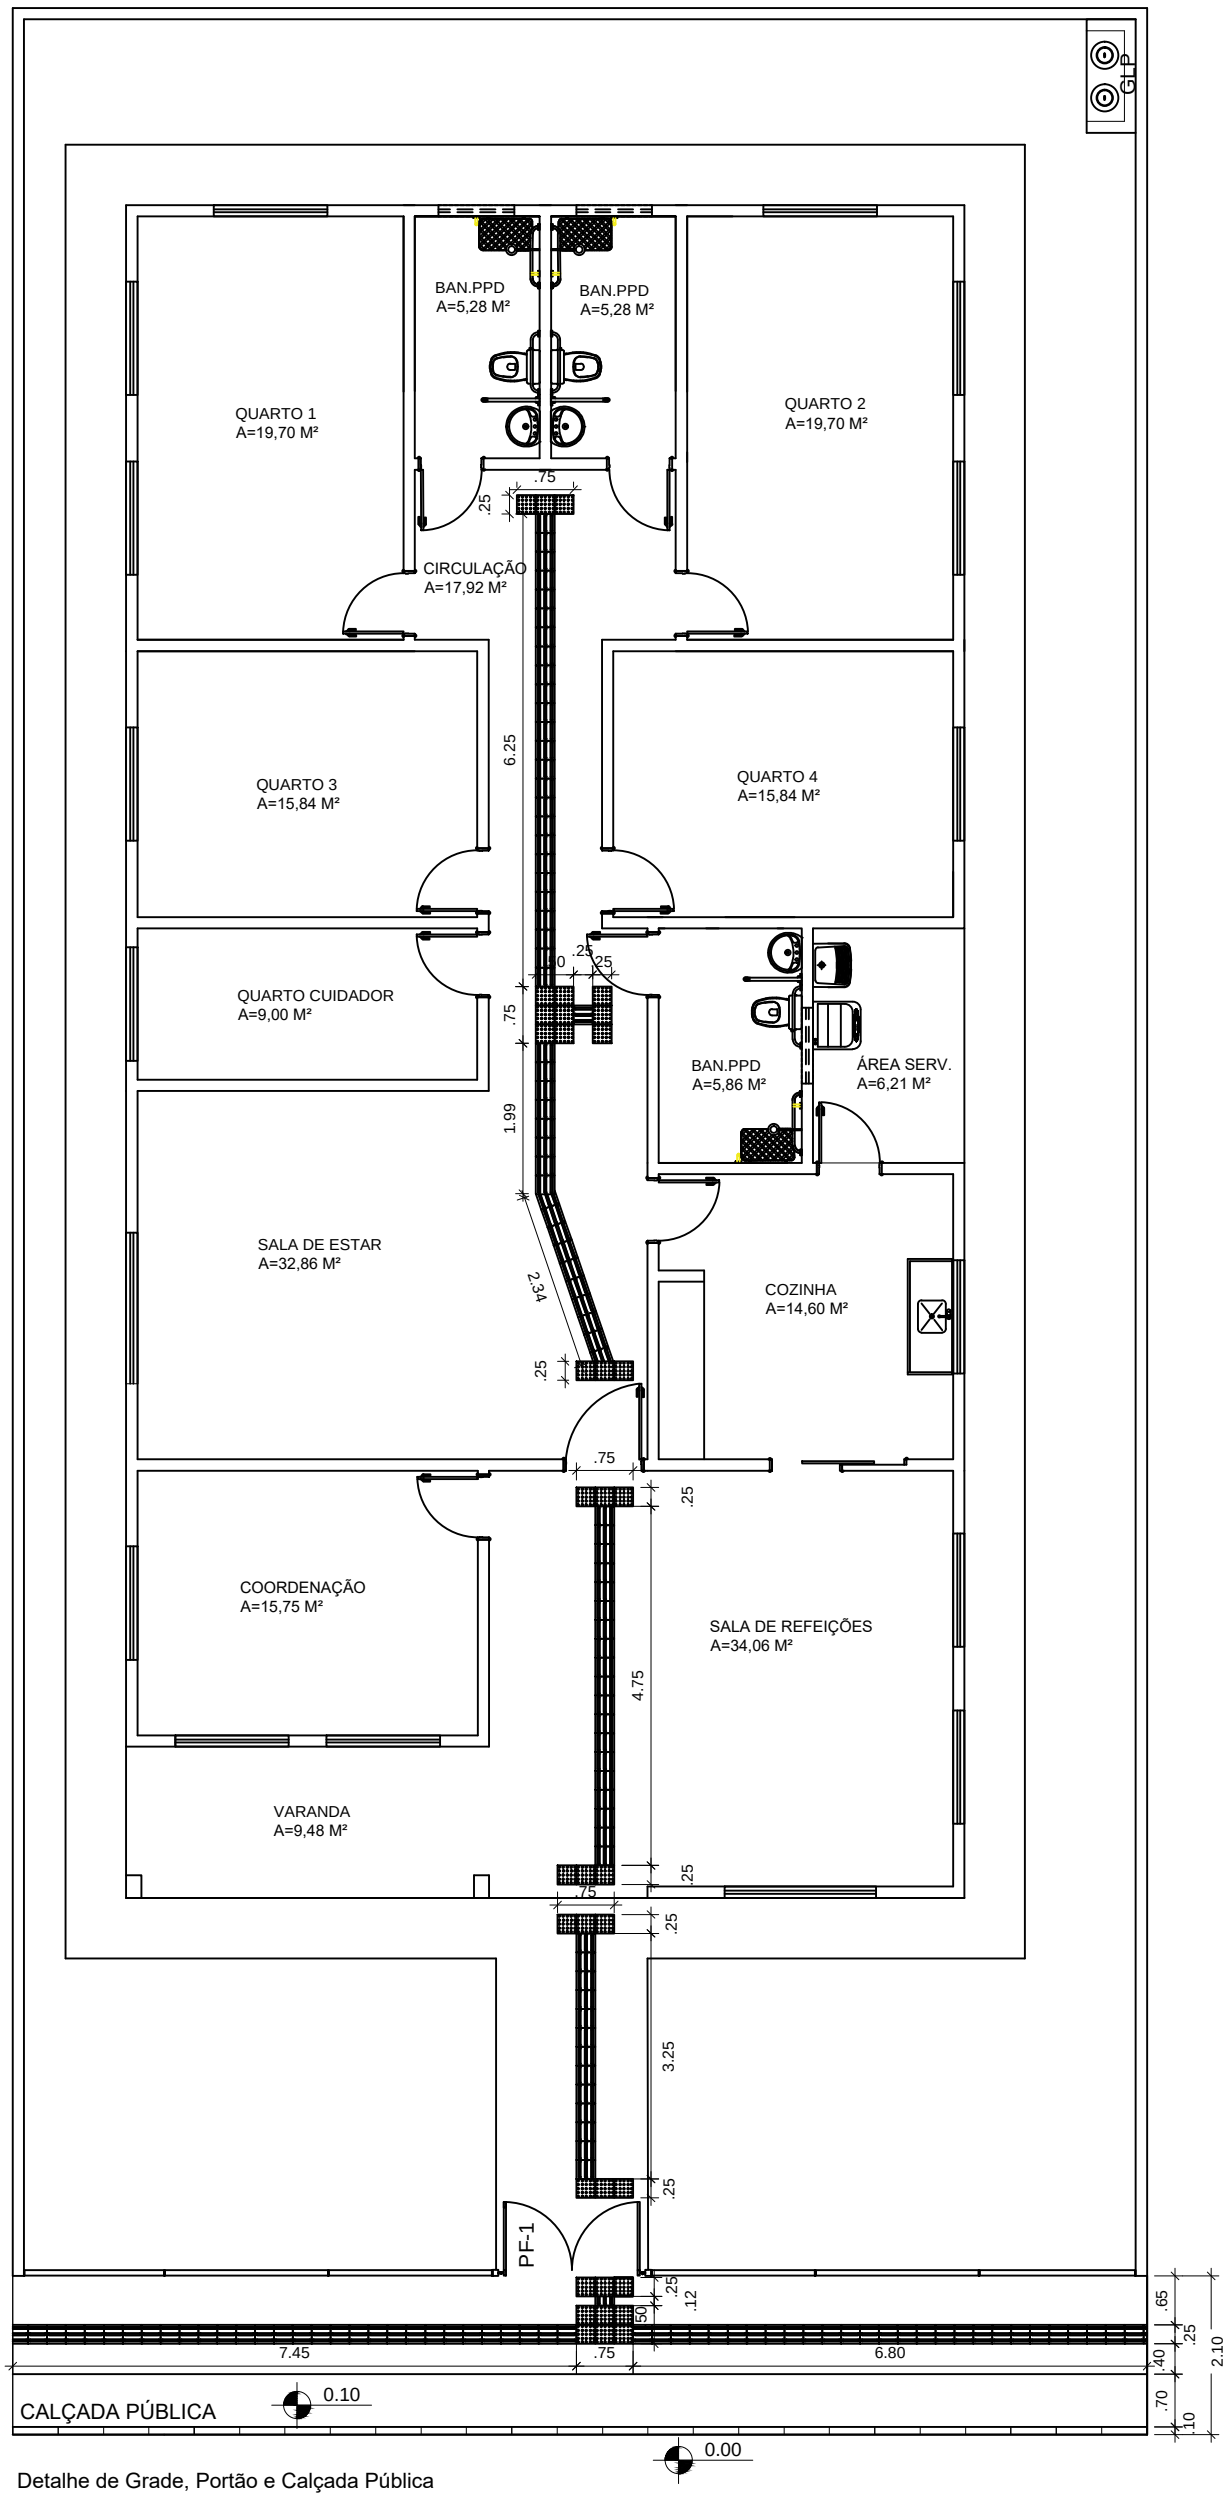

Detalhe de Grade, Portão e Calçada Pública

- LEGENDA:

Piso Direcional - 0,25 x 0,25m
Piso Direcional - indicando a rota.

Piso Alerta - 0,25 x 0,25m
Piso de Alerta - indicando: obstáculo, mudança de rota, rampa, etc.

MINISTÉRIO DA CIDADANIA

PROJETO ARQUITETÔNICO - RESIDÊNCIA INCLUSIVA
PLANTA DE ACESSIBILIDADE- ESC 1/100
ÁREA CONSTRUÍDA: 248,23m²
DIMENSÃO DO TERRENO: 15m X 30m = 450m²