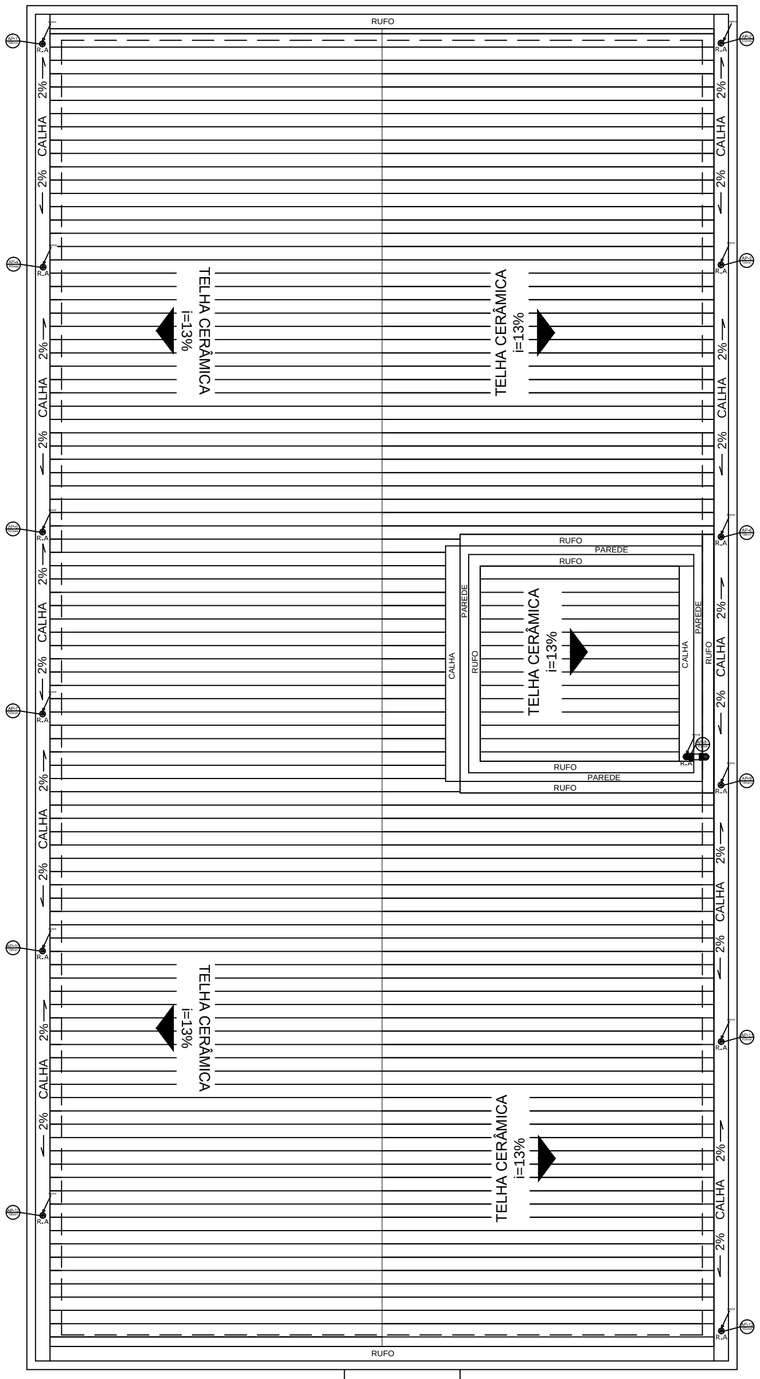

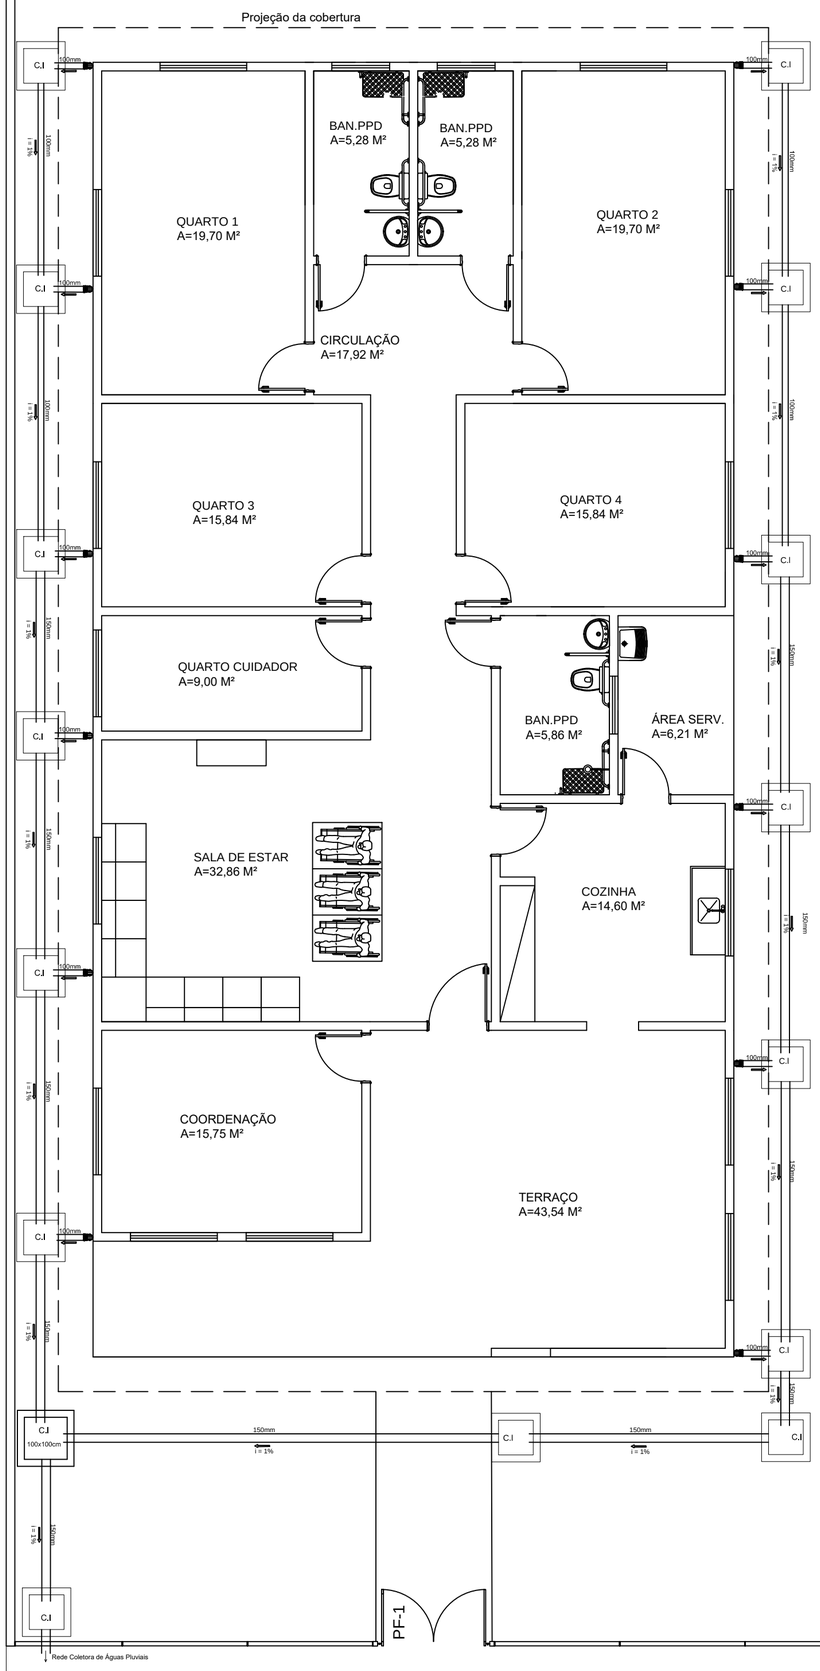

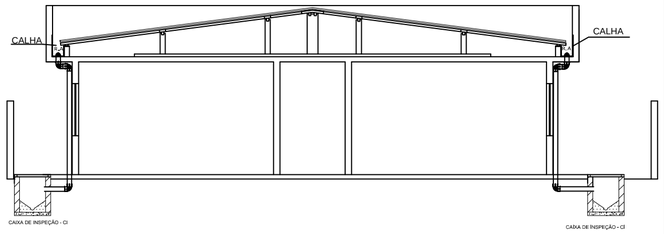

DETALHE DA CAIXA DE INSPEÇÃO - CI

Unidade de medidas - Centímetro (cm)

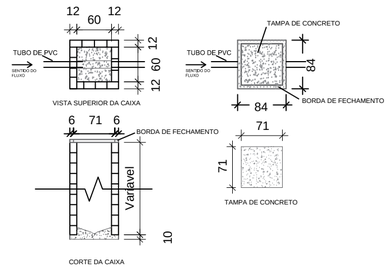

LEGENDA

AP	TUBULAÇÃO DE ÁGUA PLUVIAL
C.I	CAIXA DE INSPEÇÃO
R.A	RALO ABACAXI
⇦	SENTIDO DO ESCOAMENTO
i	INCLINAÇÃO DA TUBULAÇÃO EM %
═	TUBULAÇÃO EM PVC

Notas:

1. Os tubos e conexões devem ser de PVC rígido, resistentes, duráveis e ótima estanqueidade.
2. Os tubos e conexões deverão ser soldadas com adesivo plástico ou anel de borracha para a sua vedação.
3. A tubulação com diâmetro de 75mm ou inferior deverá ter declividade mínima de 2% e, para as de diâmetro de 100mm ou maior, deverá ter declividade mínima de 1%.

APROVAÇOES:

Tipo:

Proprietario:

End. da Obra:

PROPRIETÁRIO:

xxxxxxxxx:
CPF :

AUTOR DO PROJETO:

Arquiteto / Engenheiro:
CAU/CREA:

RESPONSAVEL TÉCNICO:

Arquiteto / Engenheiro:
CAU/CREA:

AREAS:

Terreno:
AREAS:
AREAS:
AREAS:
AREAS:
AREAS:
AREAS:

CONTEUDO:

Planta de Situação:
Planta Baixa:
xxxx:
xxxx:

Desenho:

xxxxxx
Escala: x/xxx

Data: xx/xx/xxxx

LOGOMARCA

Revisão:

/ /

PRANCHA:

1 / 1