




FACHADA FRONTAL

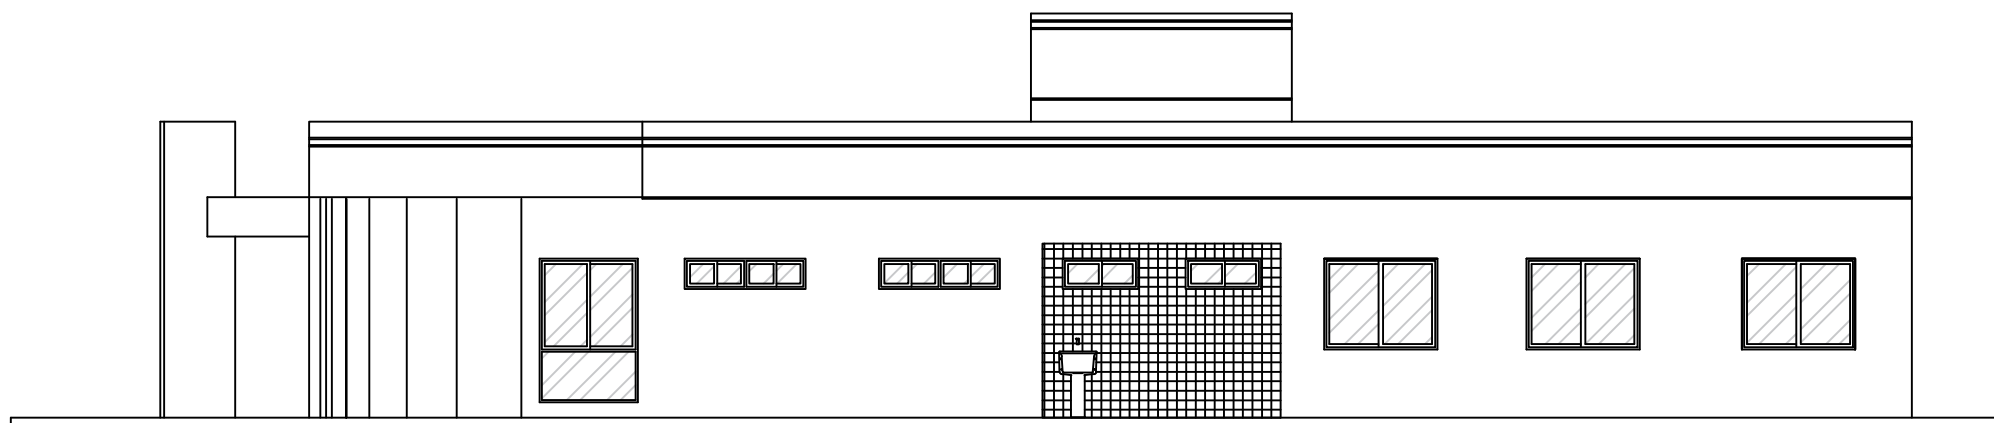

FACHADA LATERAL DIREITA

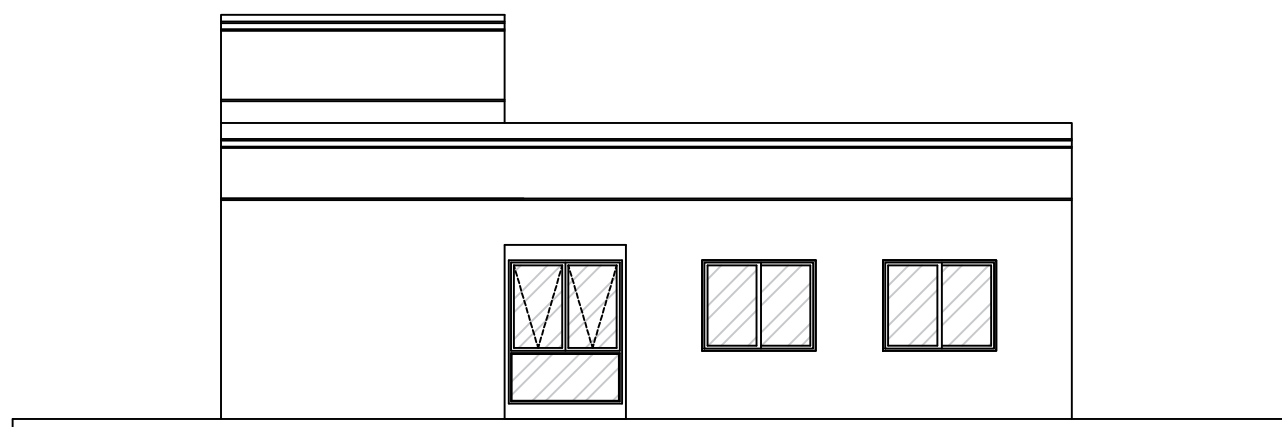

FACHADA POSTERIOR

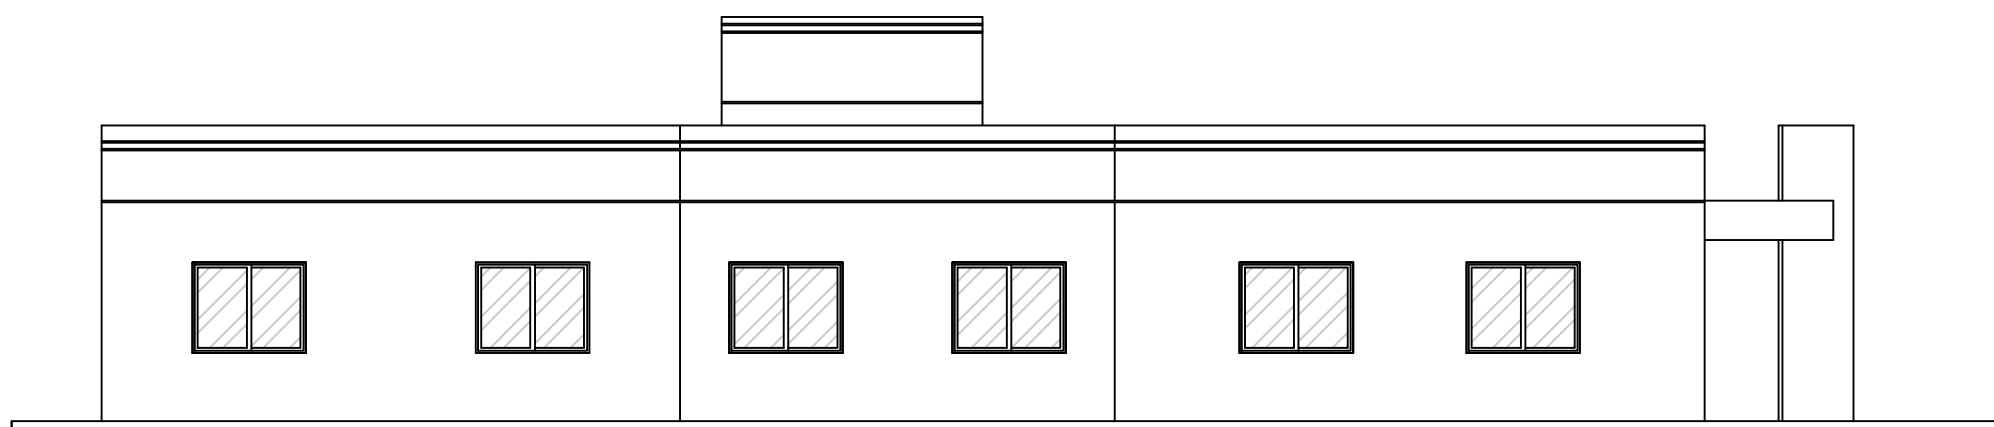

FACHADA LATERAL ESQUERDA