


DETALHE GRADE E PORTÃO FRONTAL

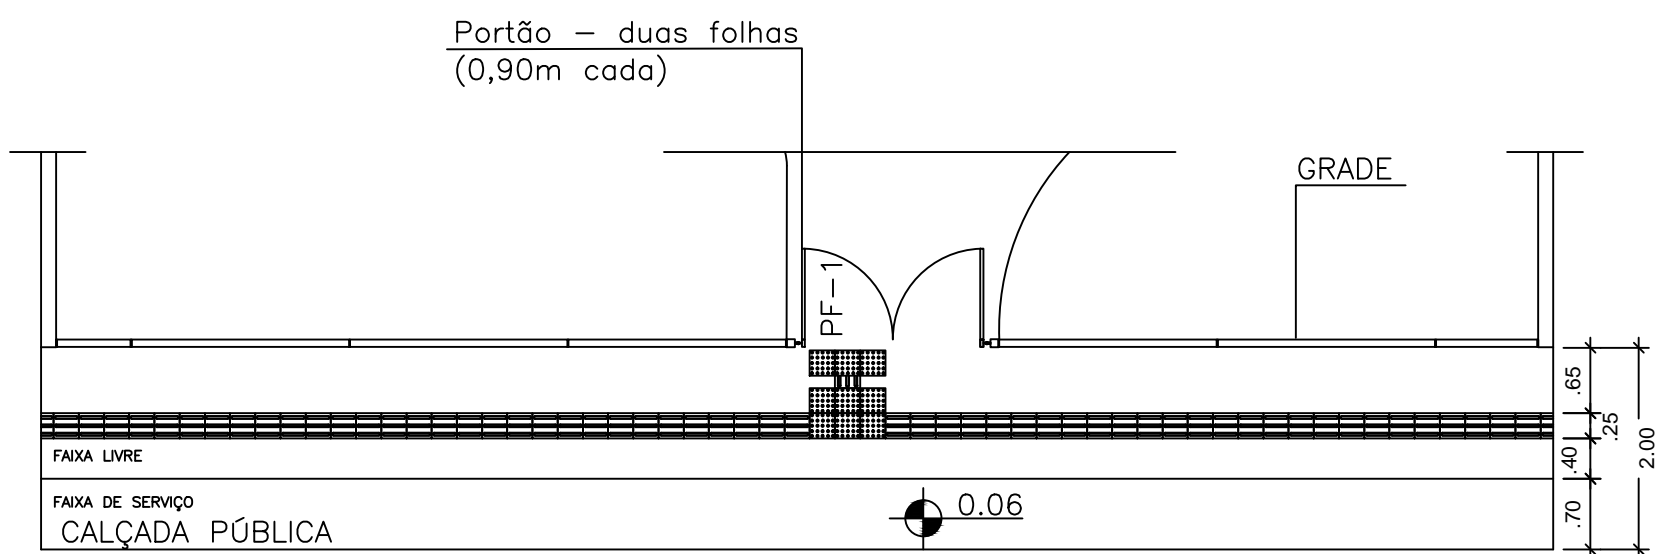

CREAS - DETALHE GRADE E PORTÃO FRONTAL
esc. 1:50