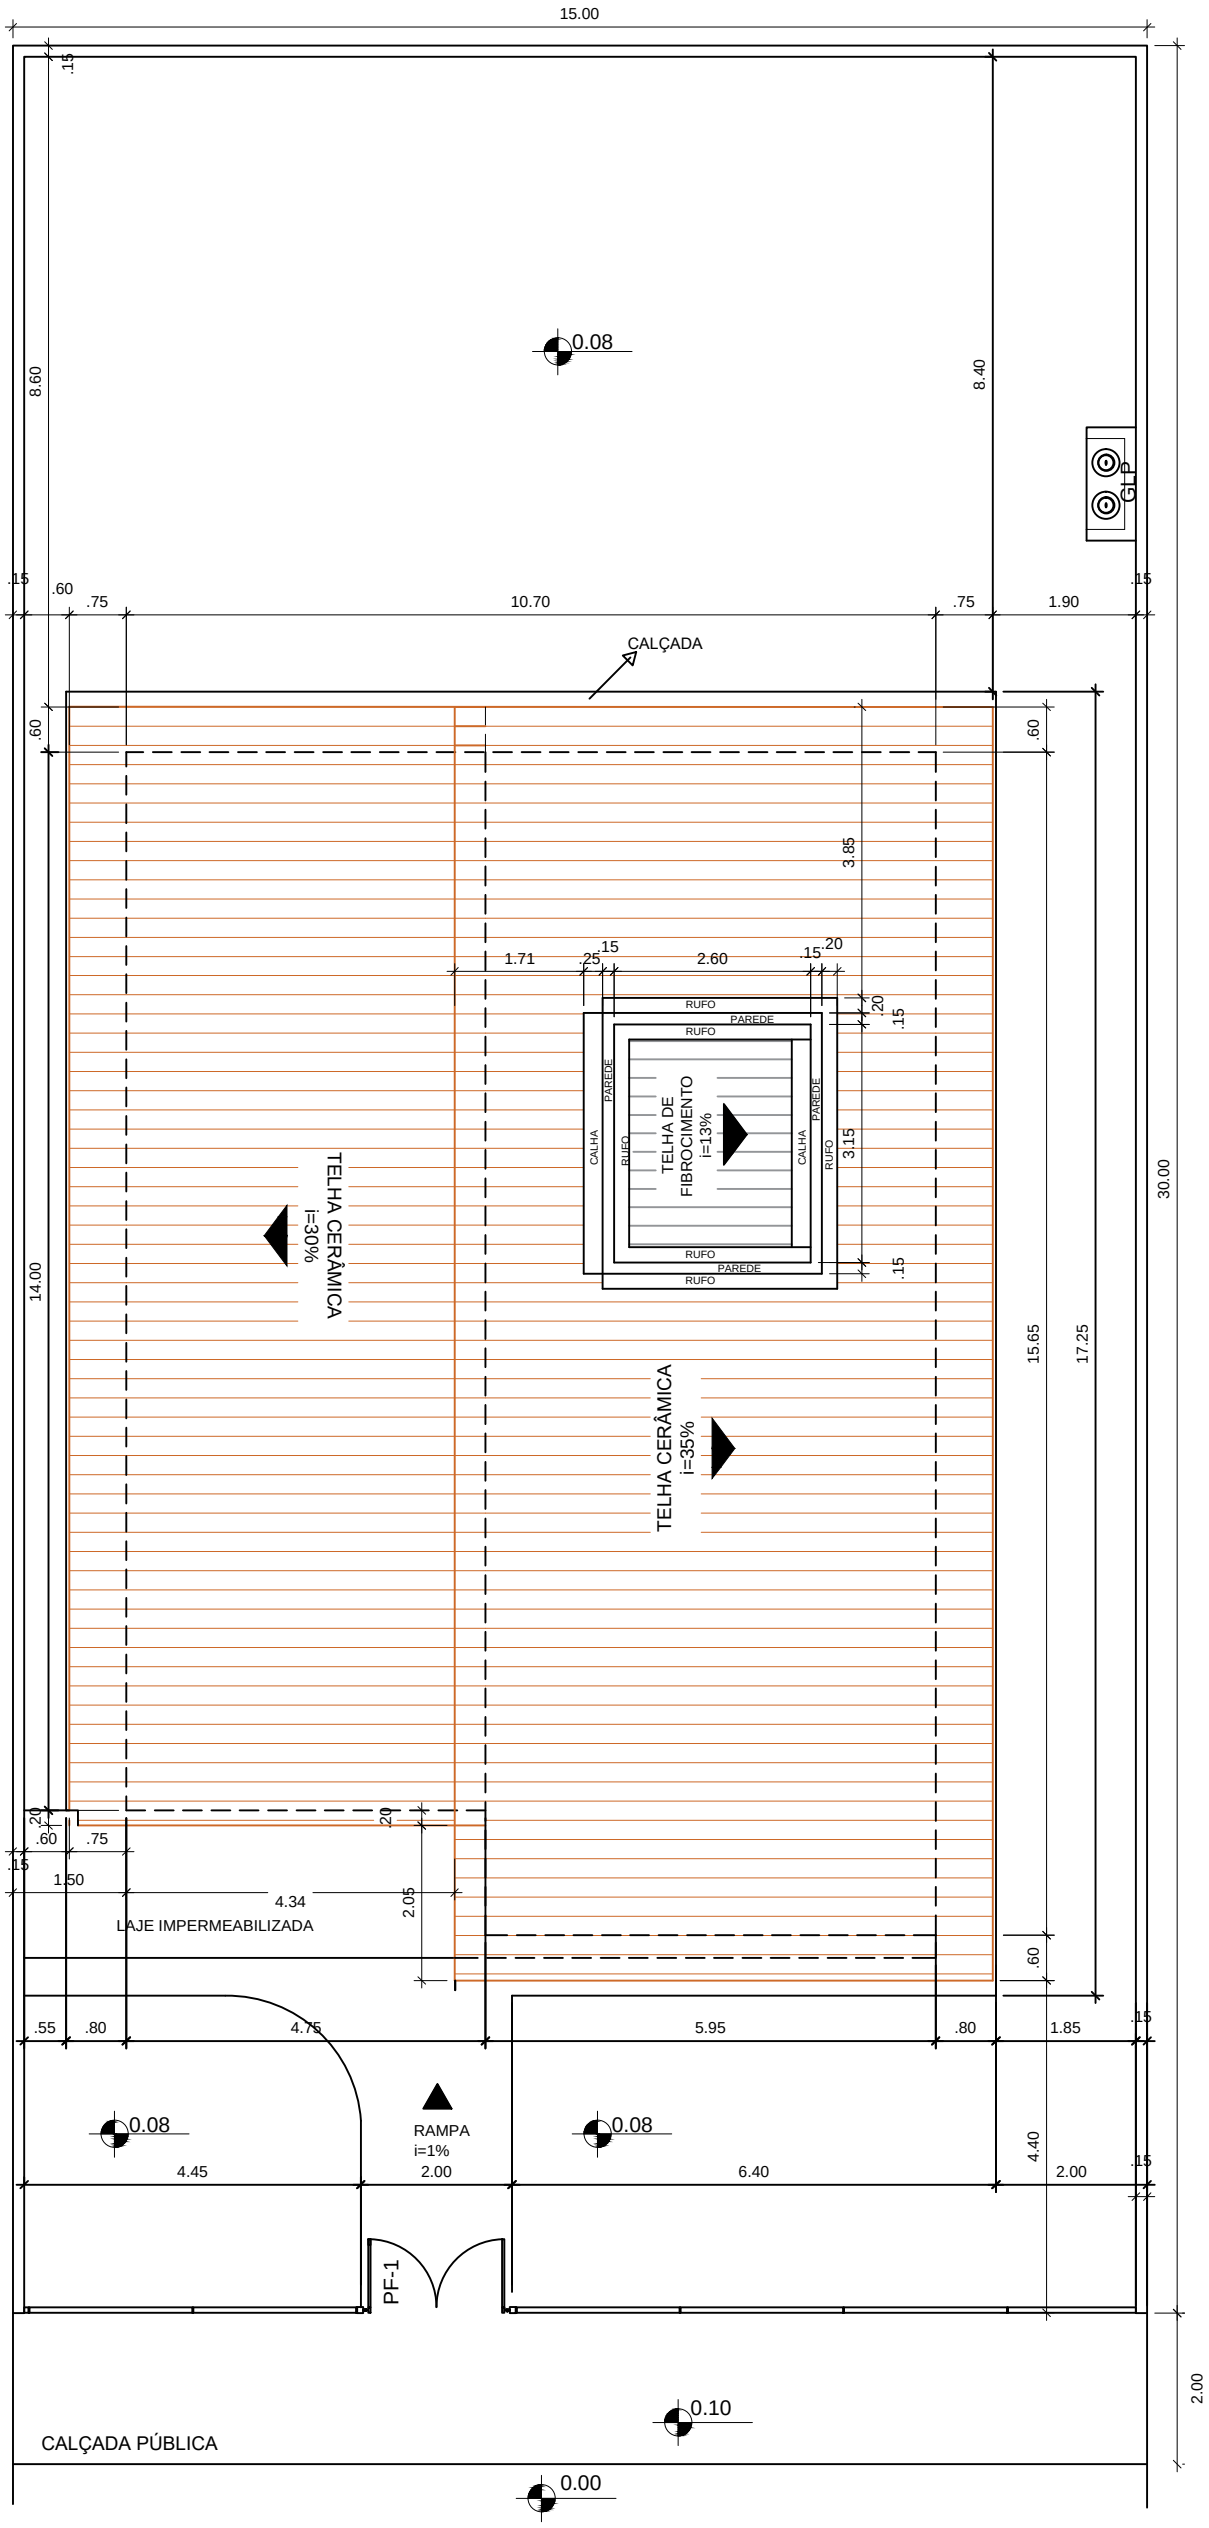

FNAS
FUNDO NACIONAL DE ASSISTÊNCIA SOCIAL

MINISTÉRIO DO DESENVOLVIMENTO E ASSISTÊNCIA SOCIAL, FAMÍLIA E COMBATE À FOME - MDS

PROJETO ARQUITETÔNICO - CENTRO DE CONVIVÊNCIA 30 PESSOAS

PLANTA DE LOCAÇÃO - ESC 1/100

ÁREA CONSTRUÍDA: 169,68m²

DIMENSÃO DO TERRENO: 15m X 30m = 450m²