


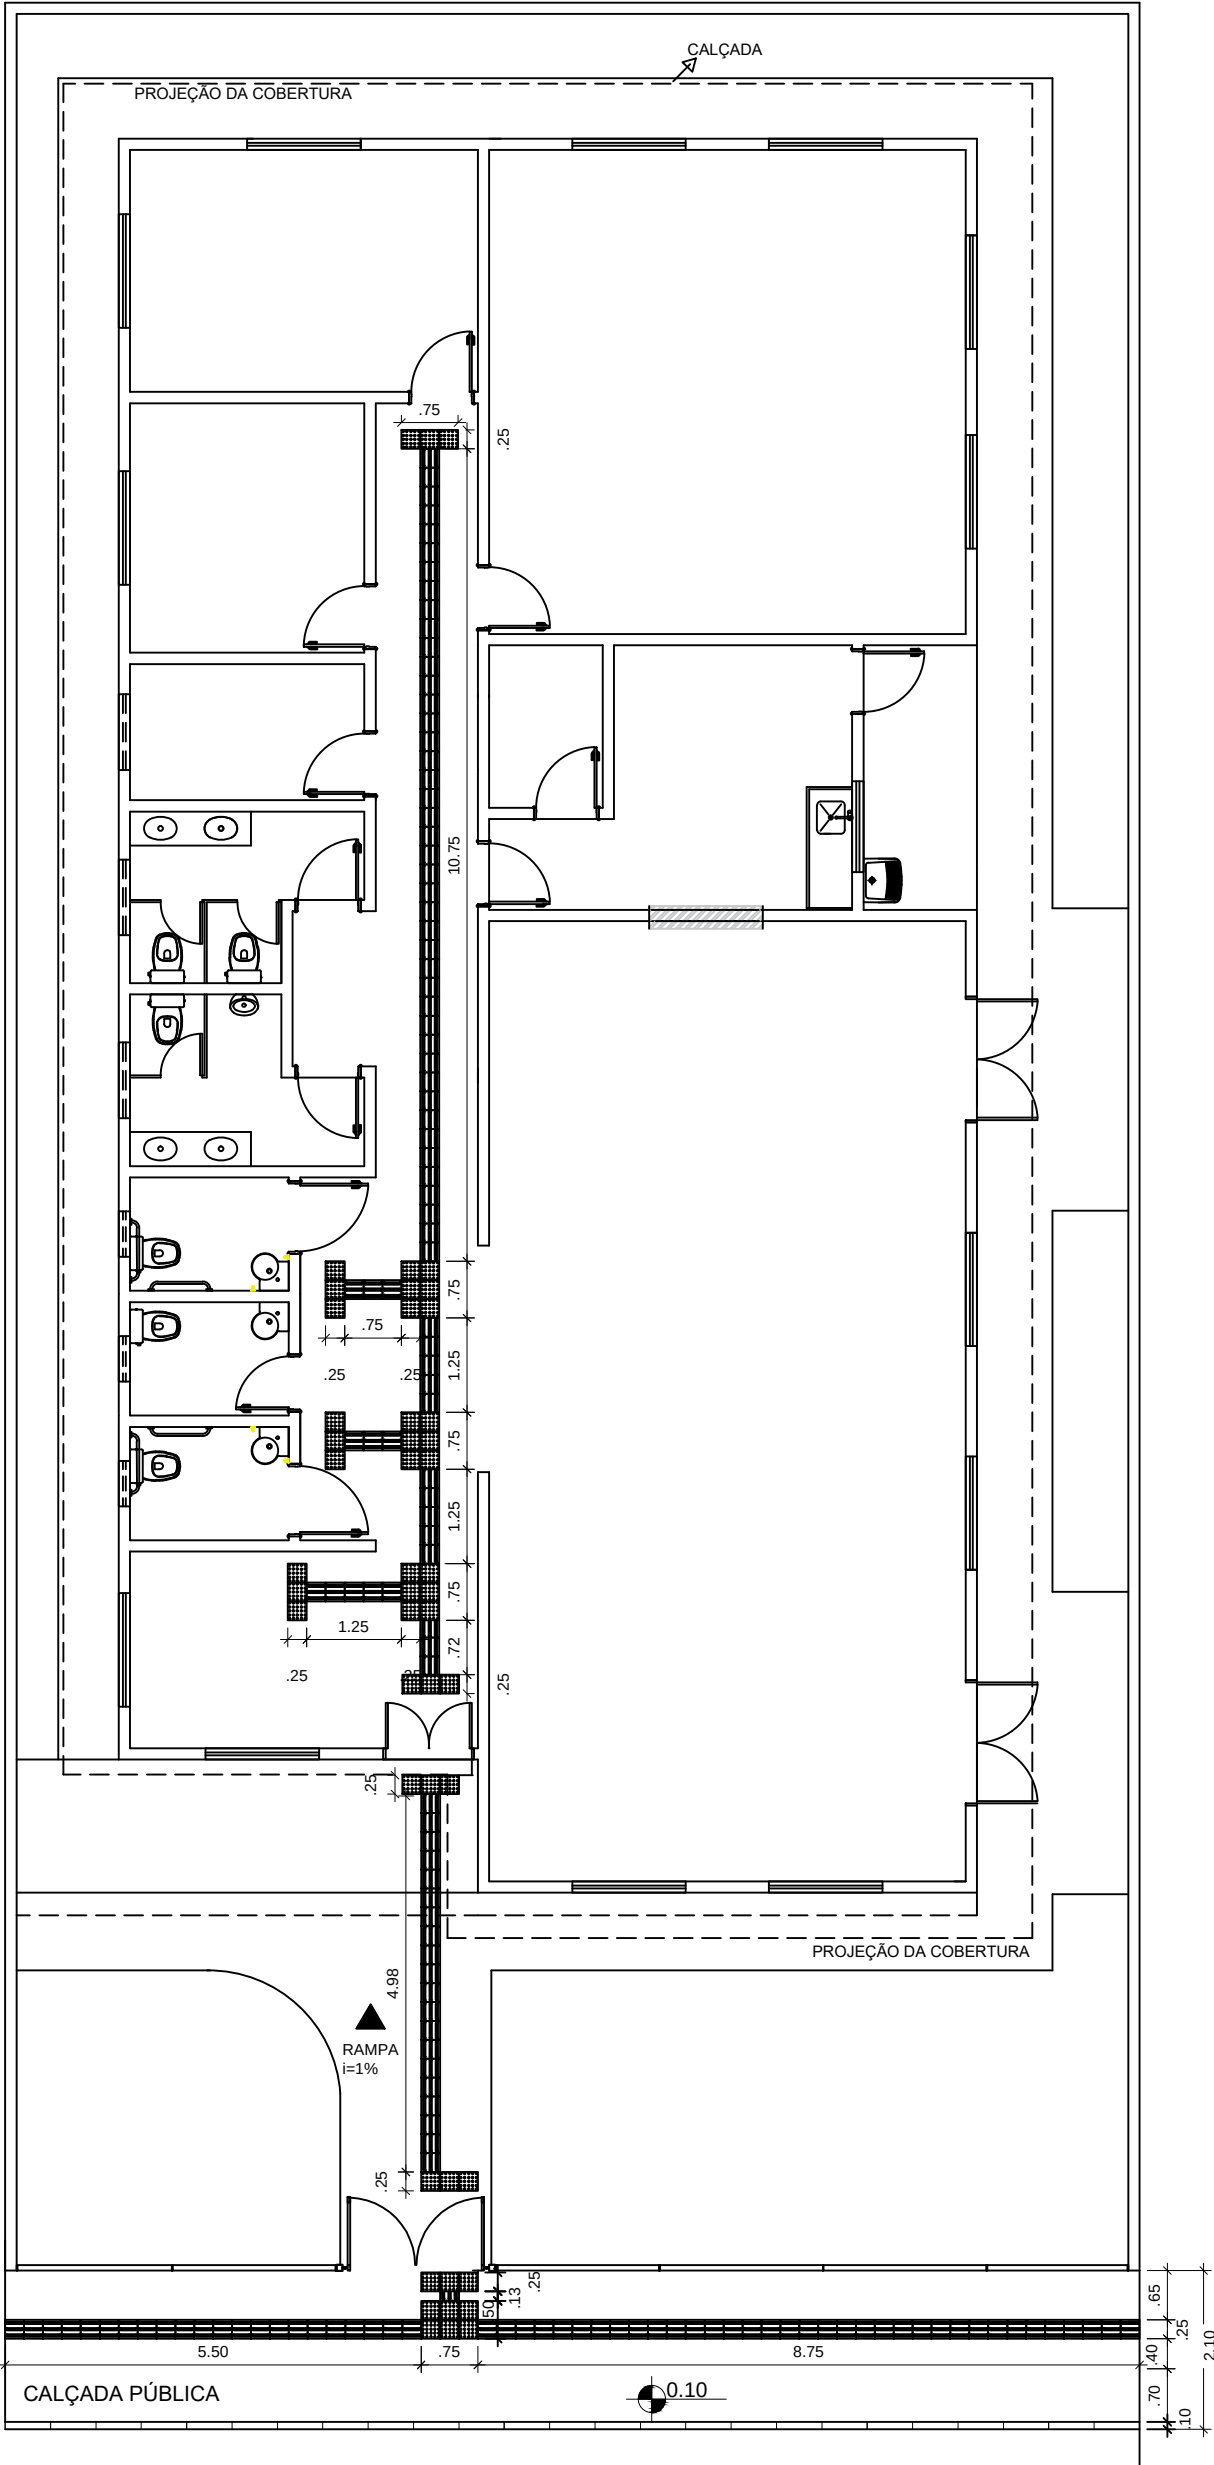

- LEGENDA:
- Piso Direcional - 0,25 x 0,25m
 - Piso Direcional - indicando a rota.
 - Piso Alerta - 0,25 x 0,25m
 - Piso de Alerta - indicando: obstáculo, mudança de rota, rampa, etc.