


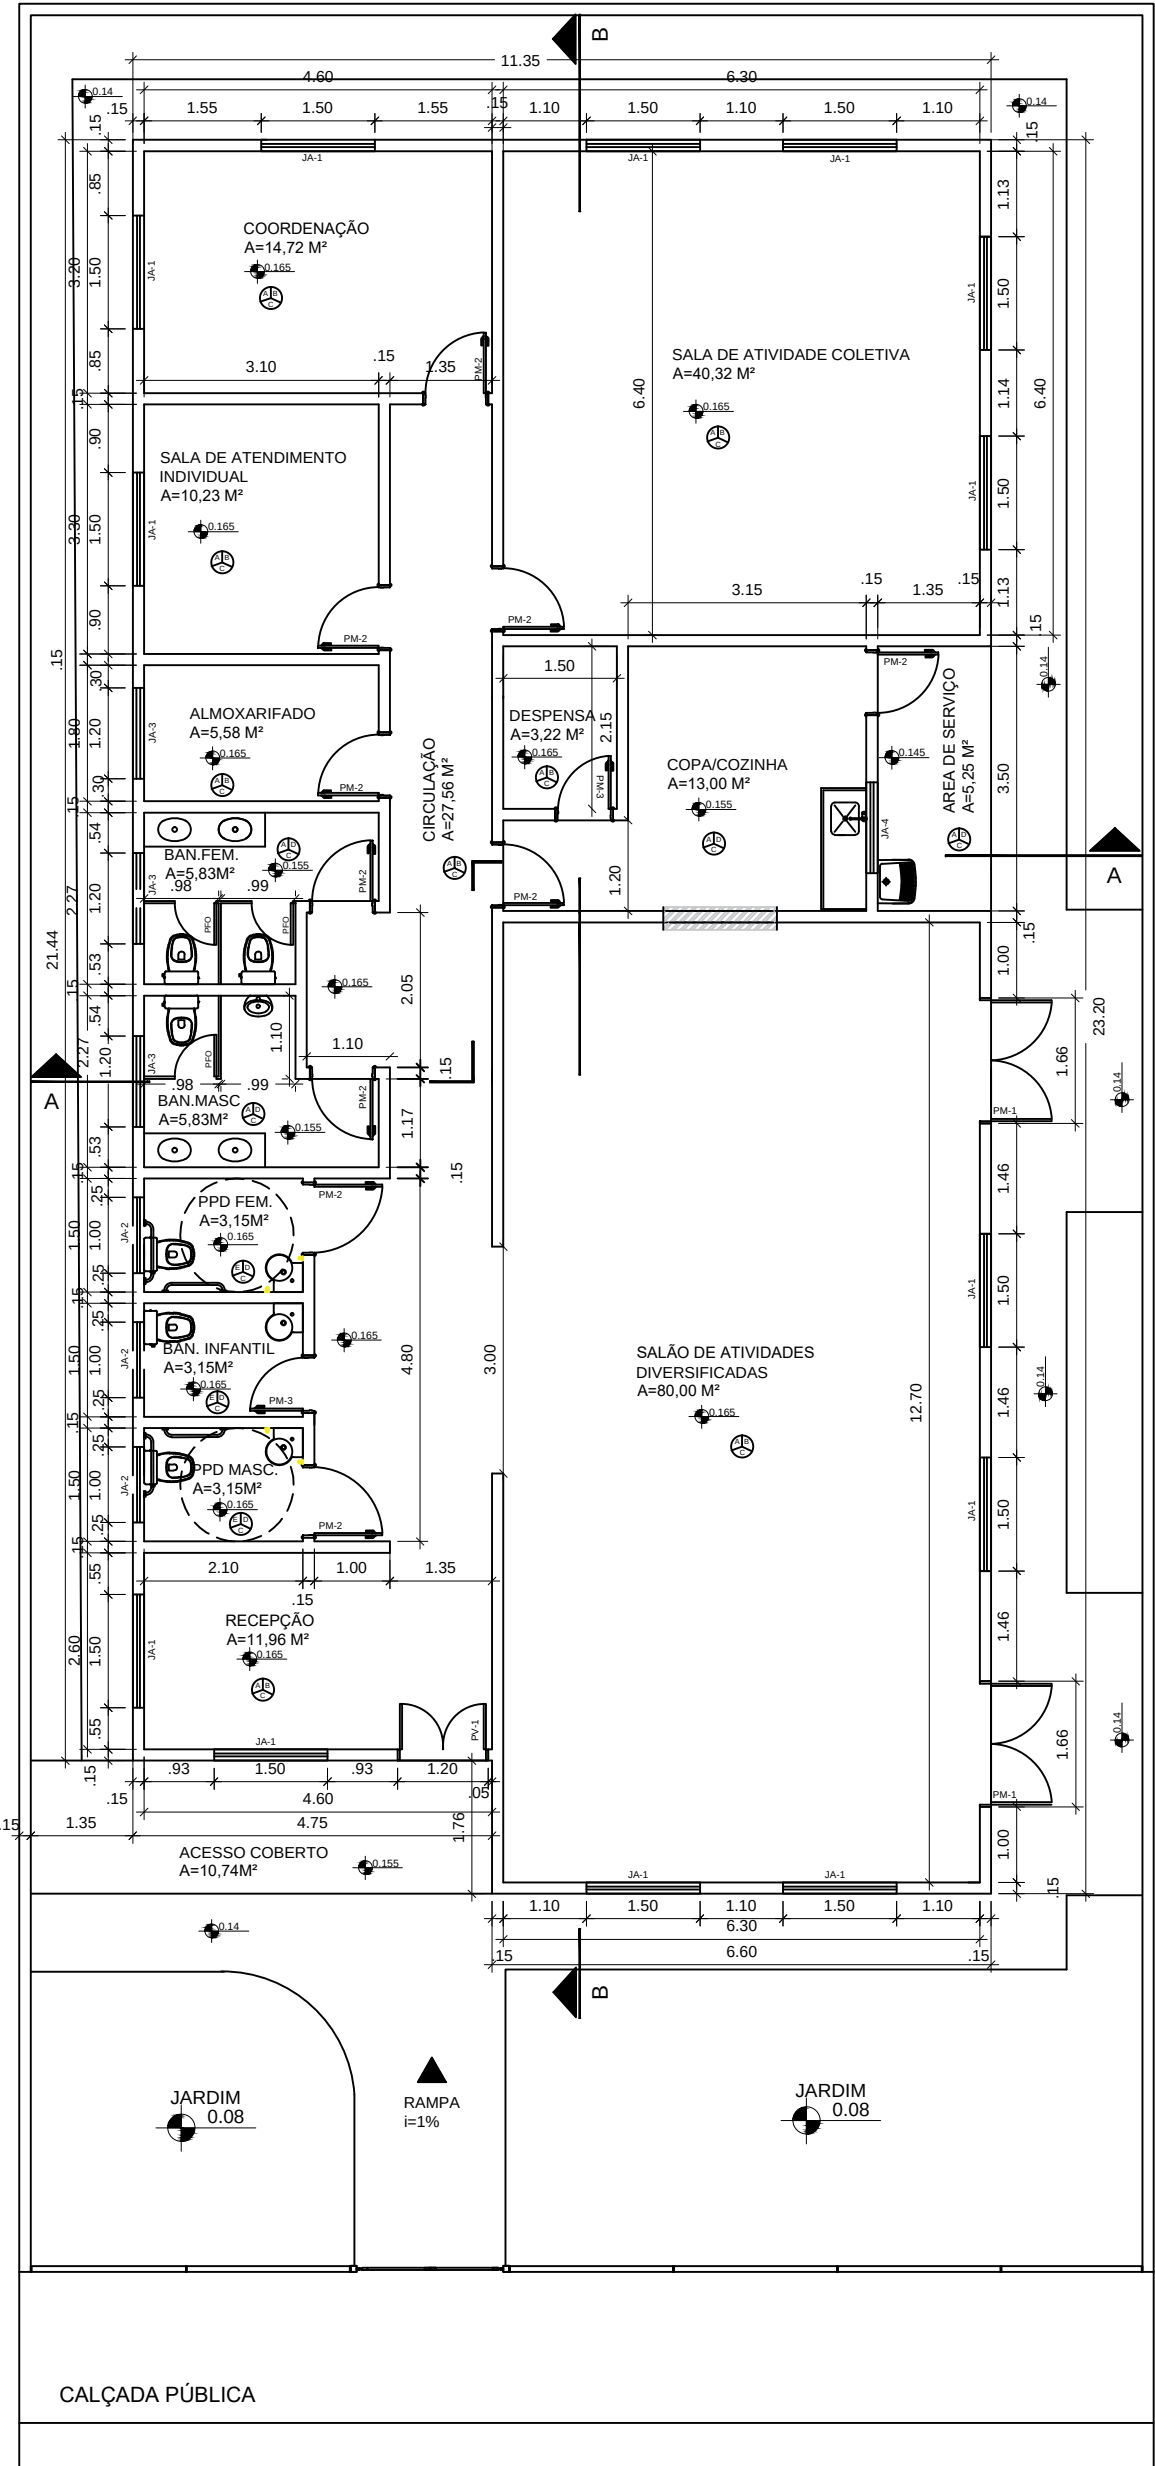


QUADRO DE ABERTURAS					
ABERTURAS	LARGURAS(m)	ALTURAS(m)	DETALHE	MATERIAL	QUANTIDADE
PM-1	1.20	2.35		PORTA DE VIDRO	1
PM-2	1.50	2.35		PORTA DE MADEIRA	2
PM-3	0.80	2.35		PORTA DE MADEIRA	10
PM-4	0.70	2.35		PORTA DE MADEIRA	2
JA-1	1.50	1.20		JANELA DE ALUMÍNIO E VIDRO	13
JA-2	1.00	0.40		JANELA DE ALUMÍNIO E VIDRO	3
JA-3	1.20	0.40		JANELA DE ALUMÍNIO E VIDRO	3
JA-4	1.20	0.80		JANELA DE ALUMÍNIO E VIDRO	1
PF-1	1.80	1.70		PORTA DE FERRO	1
PF-2	0.70	0.70		PORTA DE FERRO	1



- A - CERÂMICA 30cm X 30cm, P4
- B - PINTURA COM TINTA ACRÍLICA, BRANCO GÉLO
- C - PINTURA COM TINTA PVA, BRANCO NEVE
- D - AZULEJO 15cm X 15cm - PISO AO TETO
- E - CERÂMICA ANTIDERRAPANTE 30cmX30cm, P4

DETALHE DE ESQUADRIAS

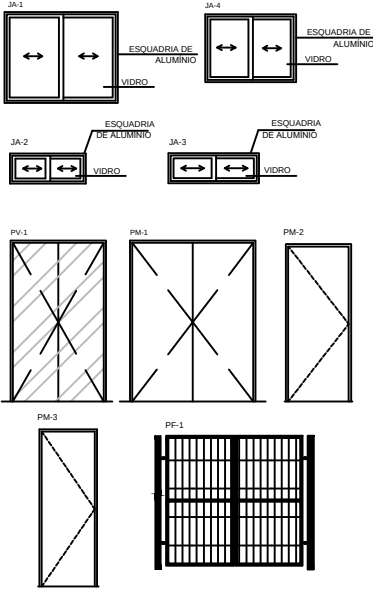

DETALHE ABRIGO GLP

