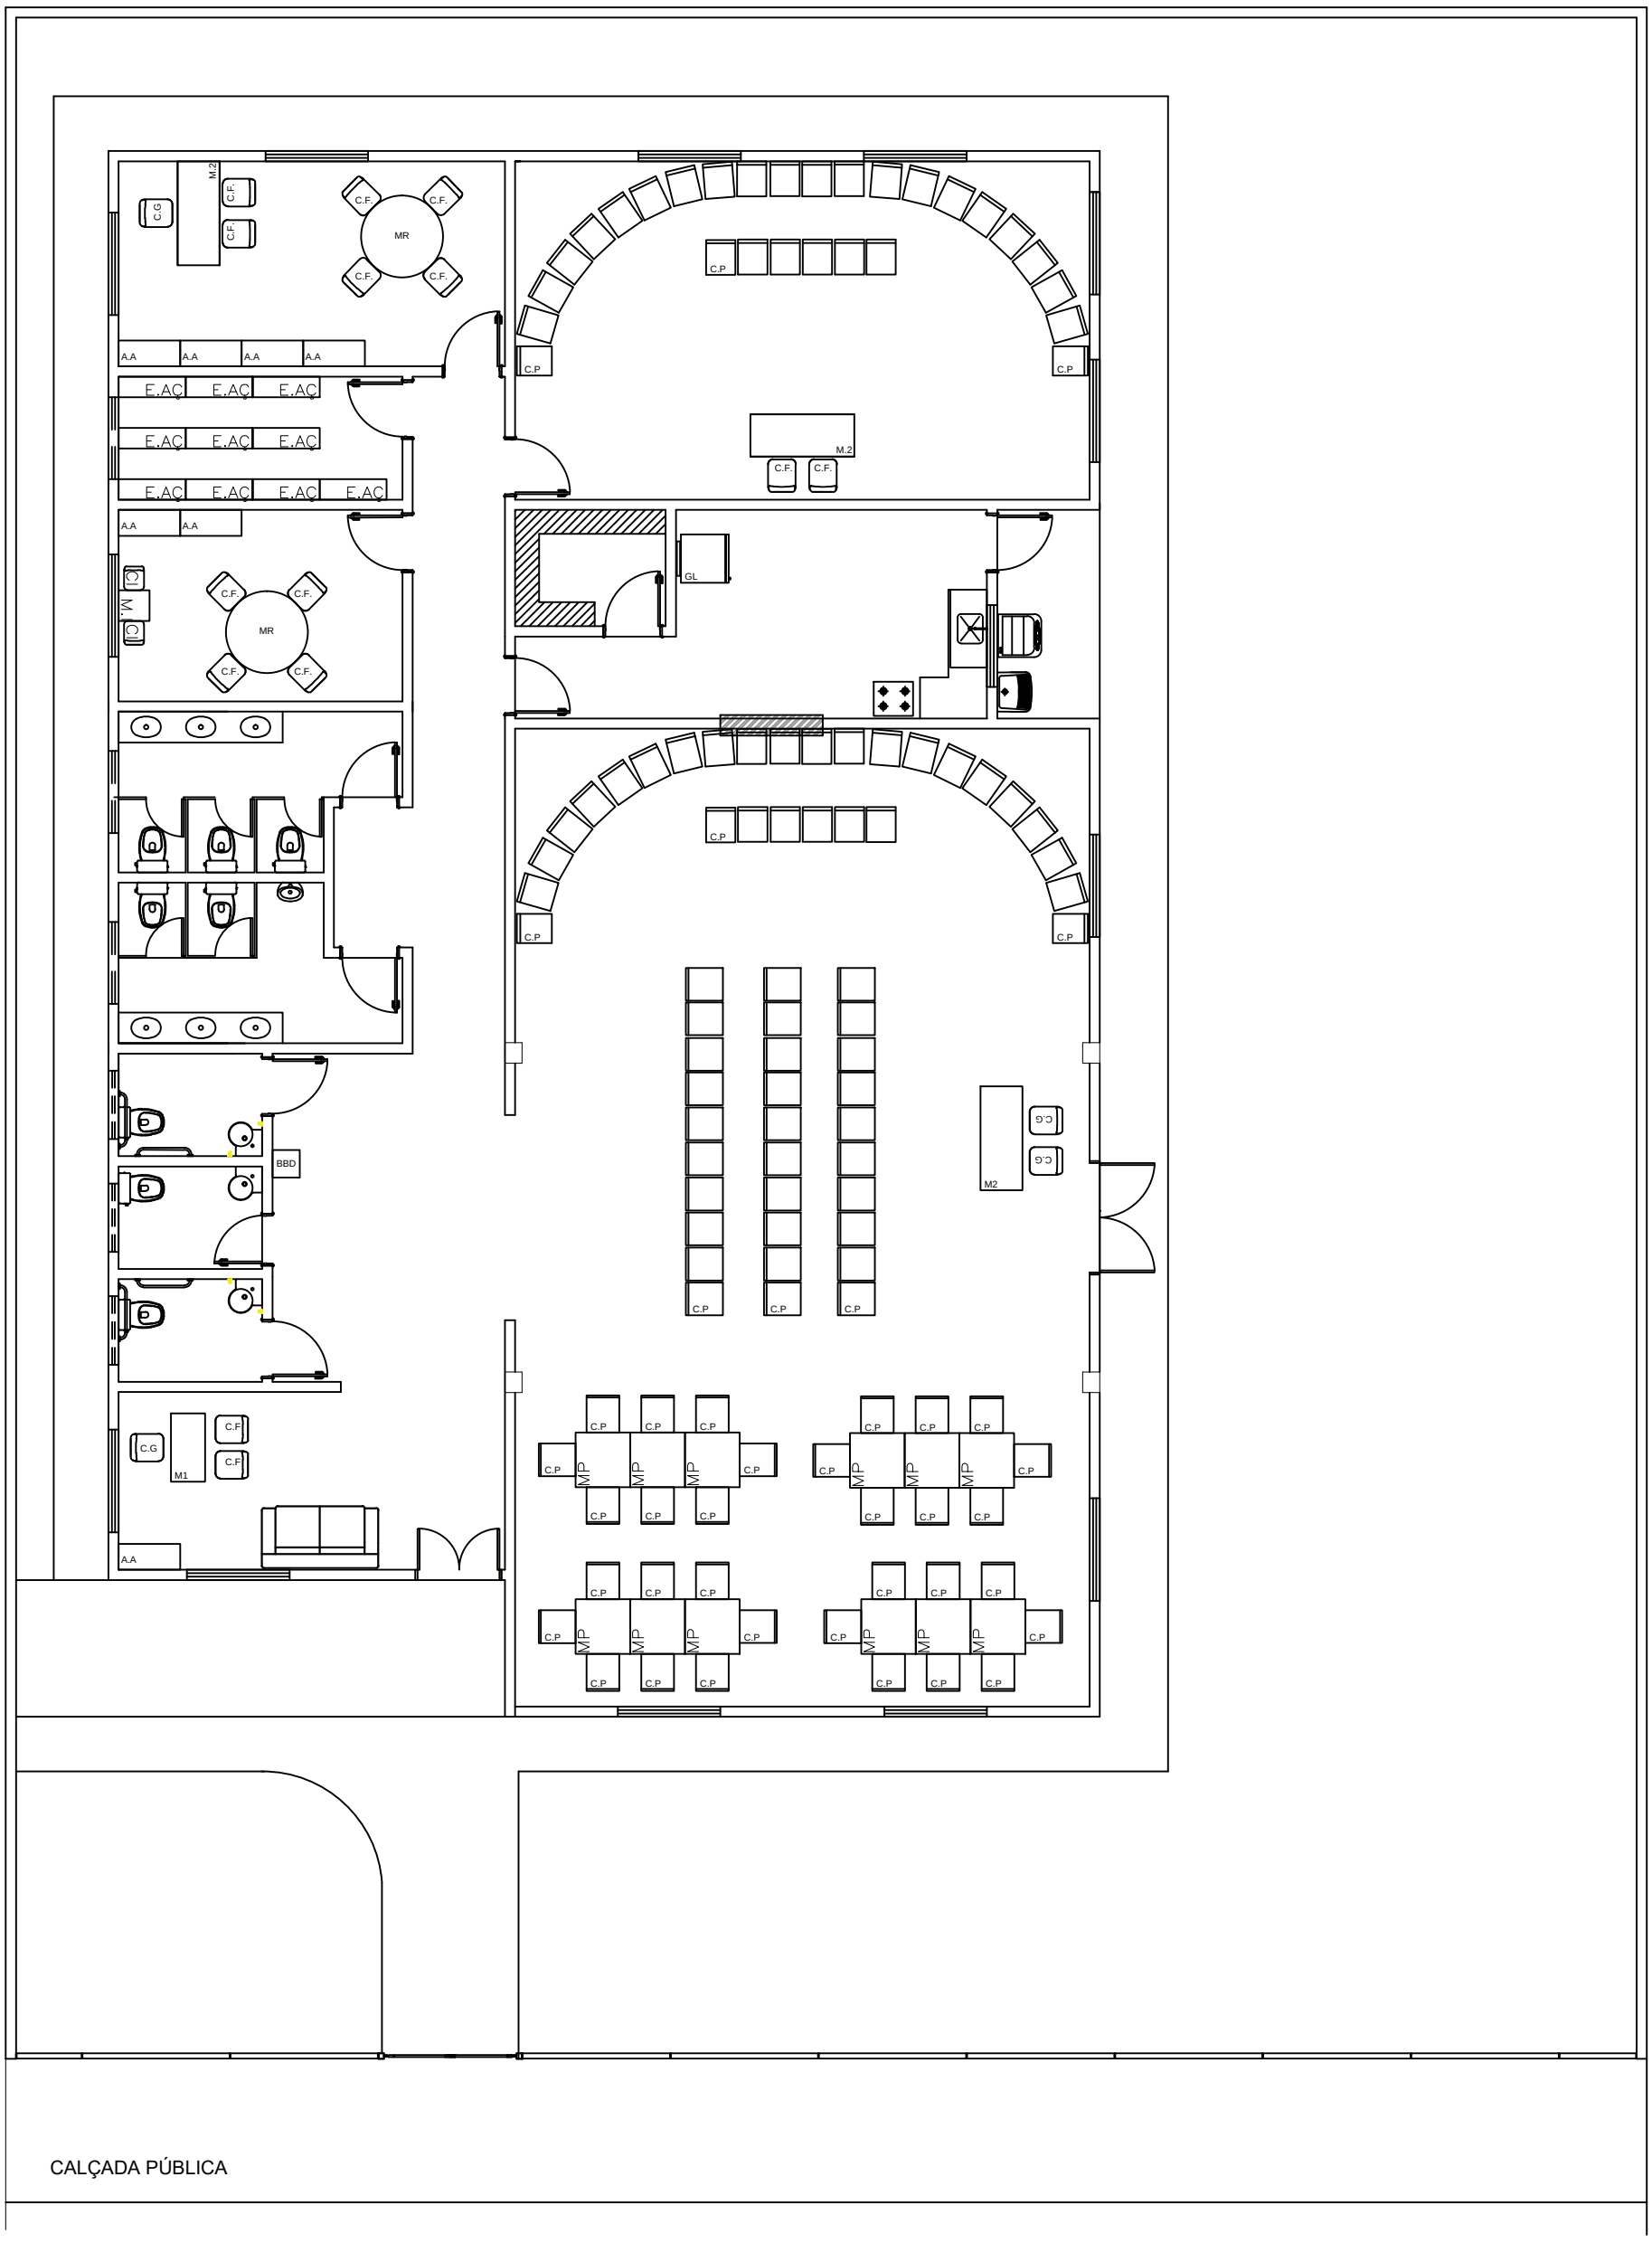

MINISTÉRIO DO DESENVOLVIMENTO E ASSISTÊNCIA SOCIAL, FAMÍLIA E COMBATE À FOME - MDS

PROJETO ARQUITETÔNICO - CENTRO DE CONVIVÊNCIA 90 PESSOAS

PLANTA LAYOUT - ESC 1/100

ÁREA CONSTRUÍDA: 334,75 m²

DIMENSÃO DO TERRENO: 24m X 30m = 720m²

FNAS
FUNDO NACIONAL DE ASSISTÊNCIA SOCIAL