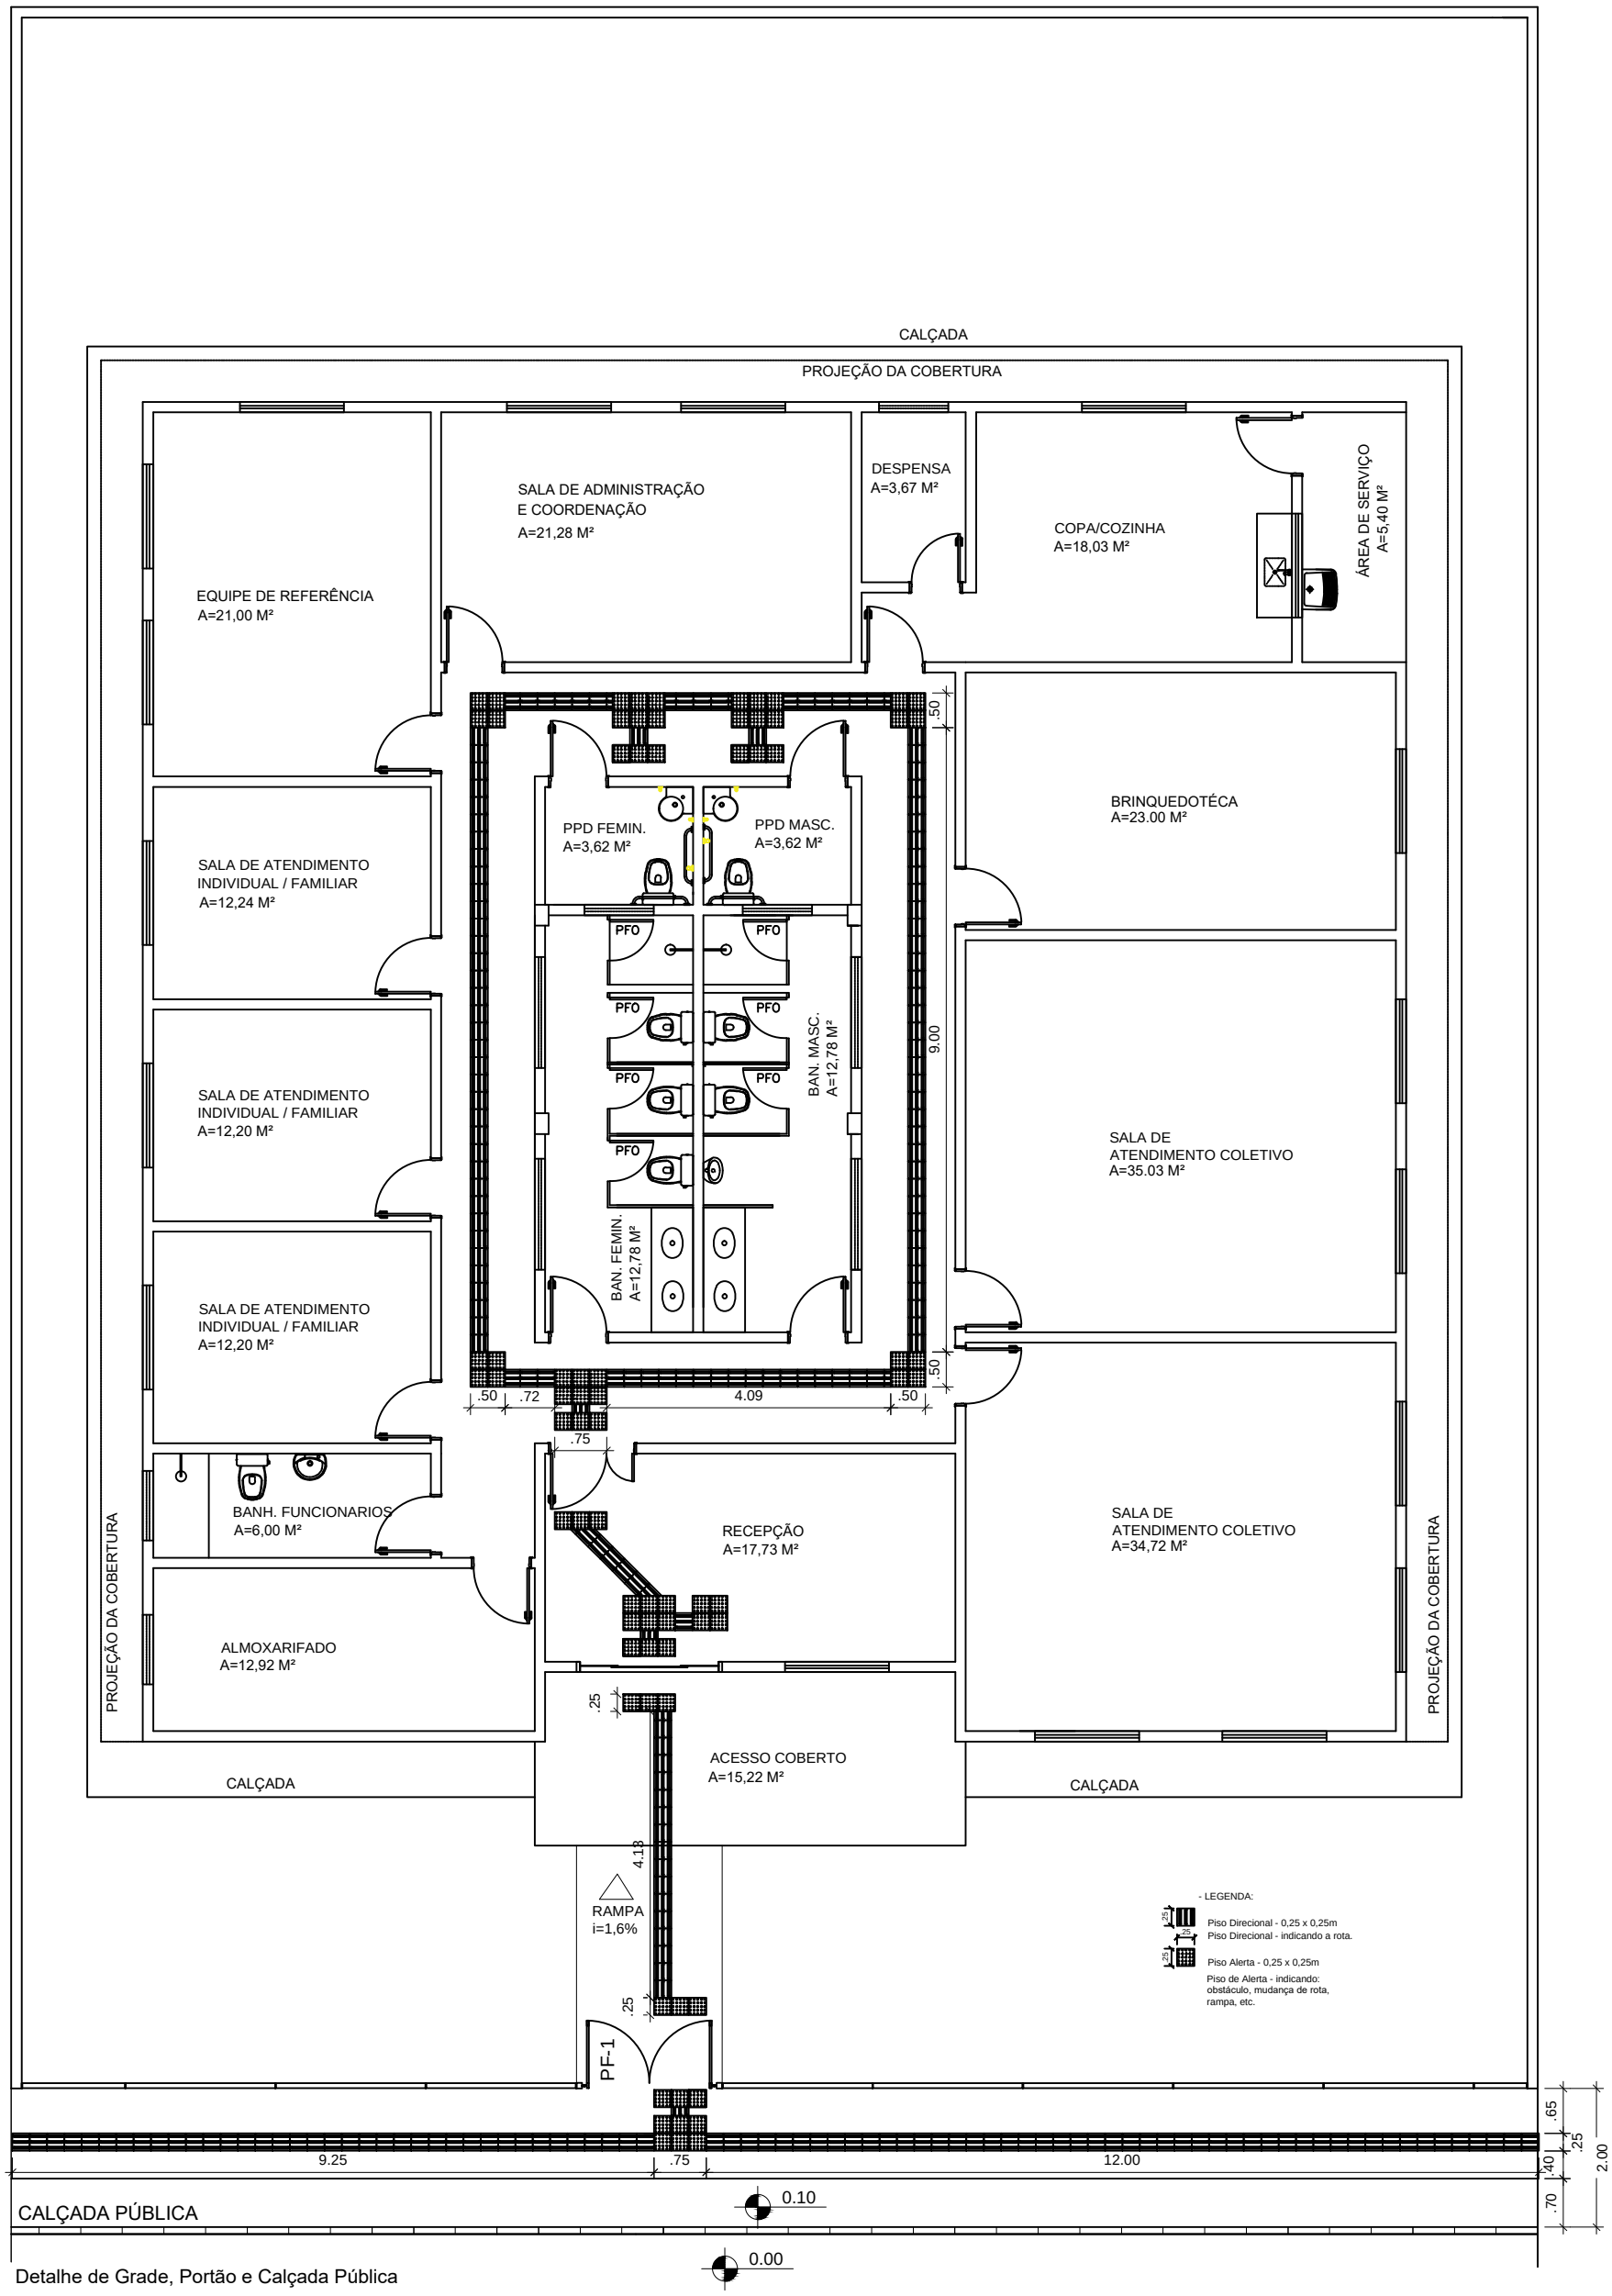

Detalhe de Grade, Portão e Calçada Pública

FNAS
FUNDO NACIONAL DE
ASSISTÊNCIA SOCIAL

MINISTÉRIO DO DESENVOLVIMENTO E ASSISTÊNCIA SOCIAL, FAMÍLIA E COMBATE À FOME - MDS

PROJETO ARQUITETÔNICO - CENTRO DE REFERÊNCIA DE ASSISTÊNCIA SOCIAL - CRAS
UNIDADE PARA ATENDIMENTO DE ATE 1000 FAMILIAS/ANO
PLANTA ACESSIBILIDADE - ESC 1/100
ÁREA CONSTRUÍDA: 360,95m²
DIMENSÃO DO TERRENO: 22m X 30m = 660m²