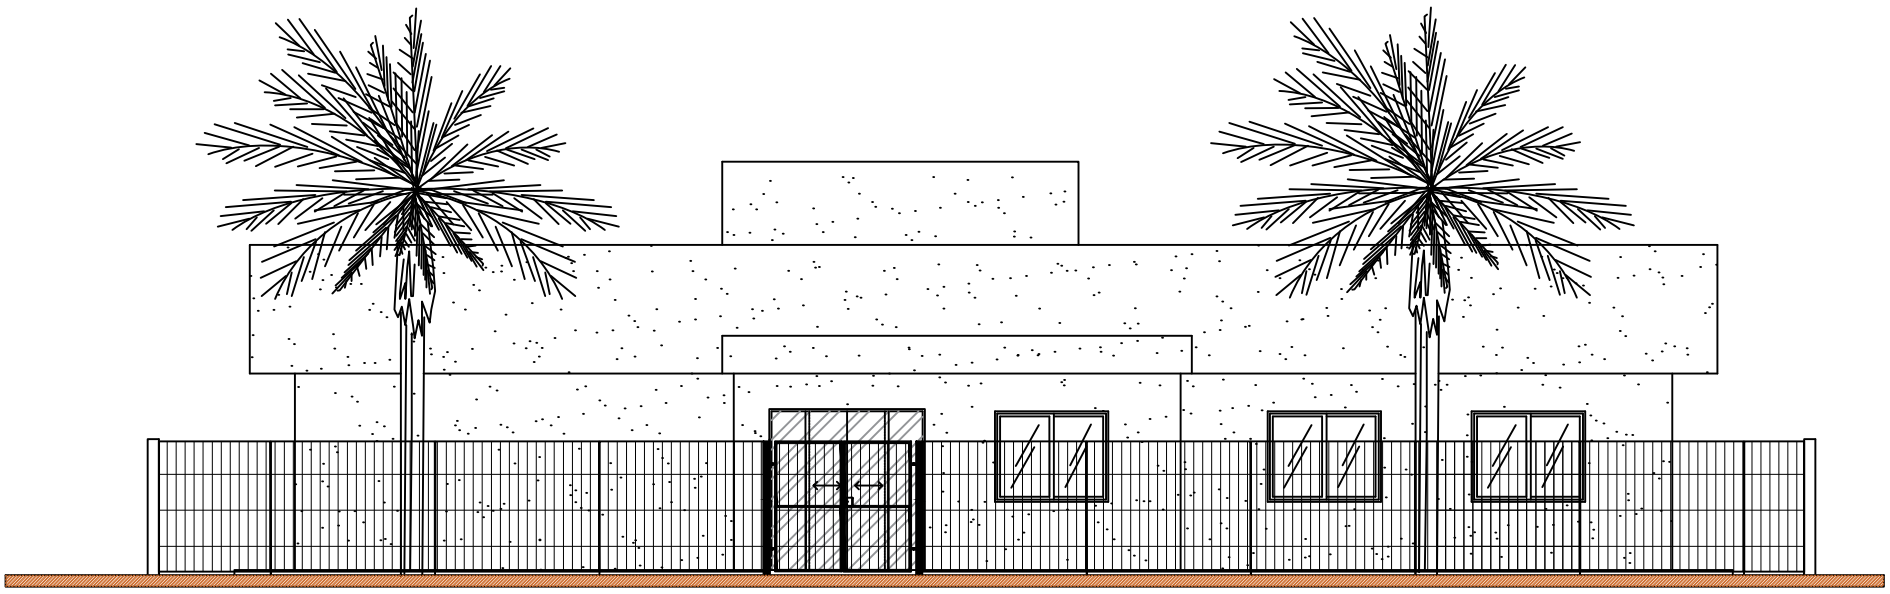

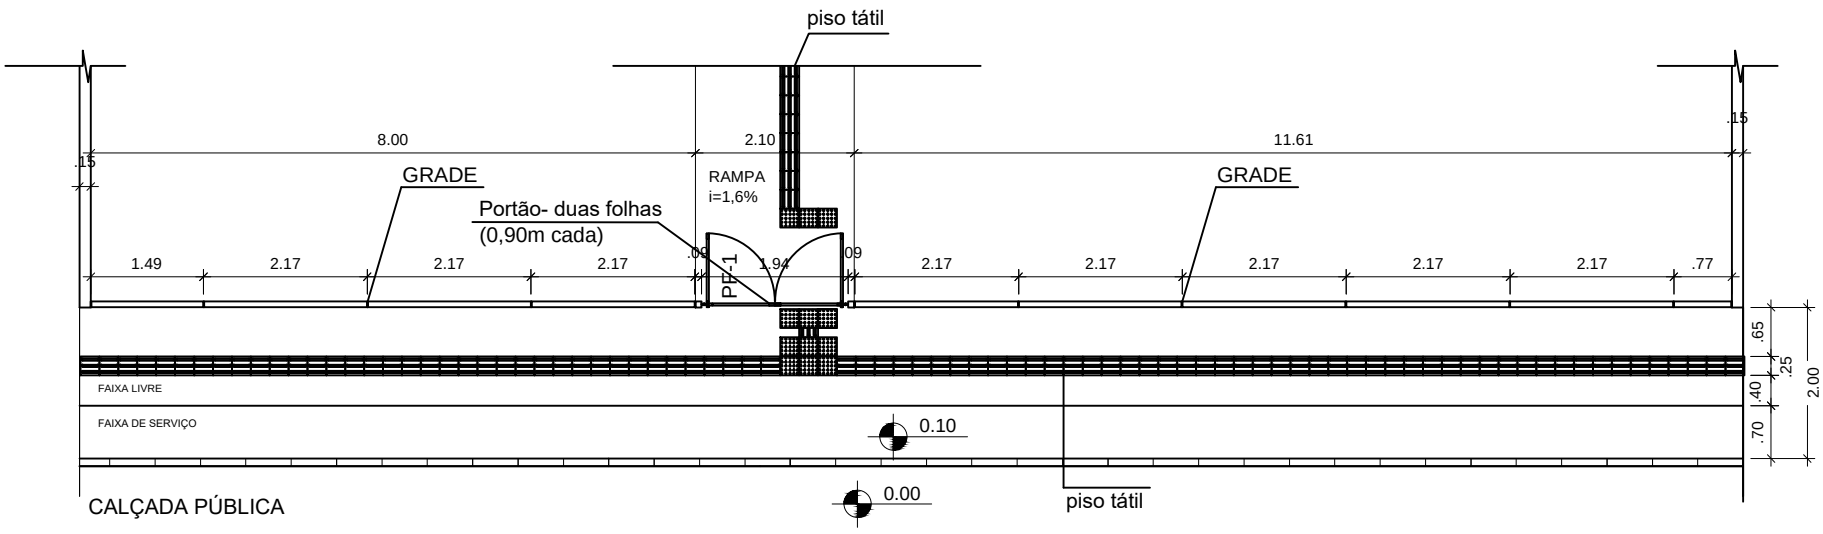

Detalhe de Grade, Portão e Calçada Pública

FNAS
FUNDO NACIONAL DE ASSISTÊNCIA SOCIAL

MINISTÉRIO DO DESENVOLVIMENTO E ASSISTÊNCIA SOCIAL, FAMÍLIA E COMBATE À FOME - MDS

PROJETO ARQUITETÔNICO - CENTRO DE REFERÊNCIA DE ASSISTÊNCIA SOCIAL - CRAS
UNIDADE PARA ATENDIMENTO DE ATE 1000 FAMILIAS/ANO
DETALHE DE GRADE E CALÇADA - ESC 1/100
ÁREA CONSTRUÍDA: 360,95m²