


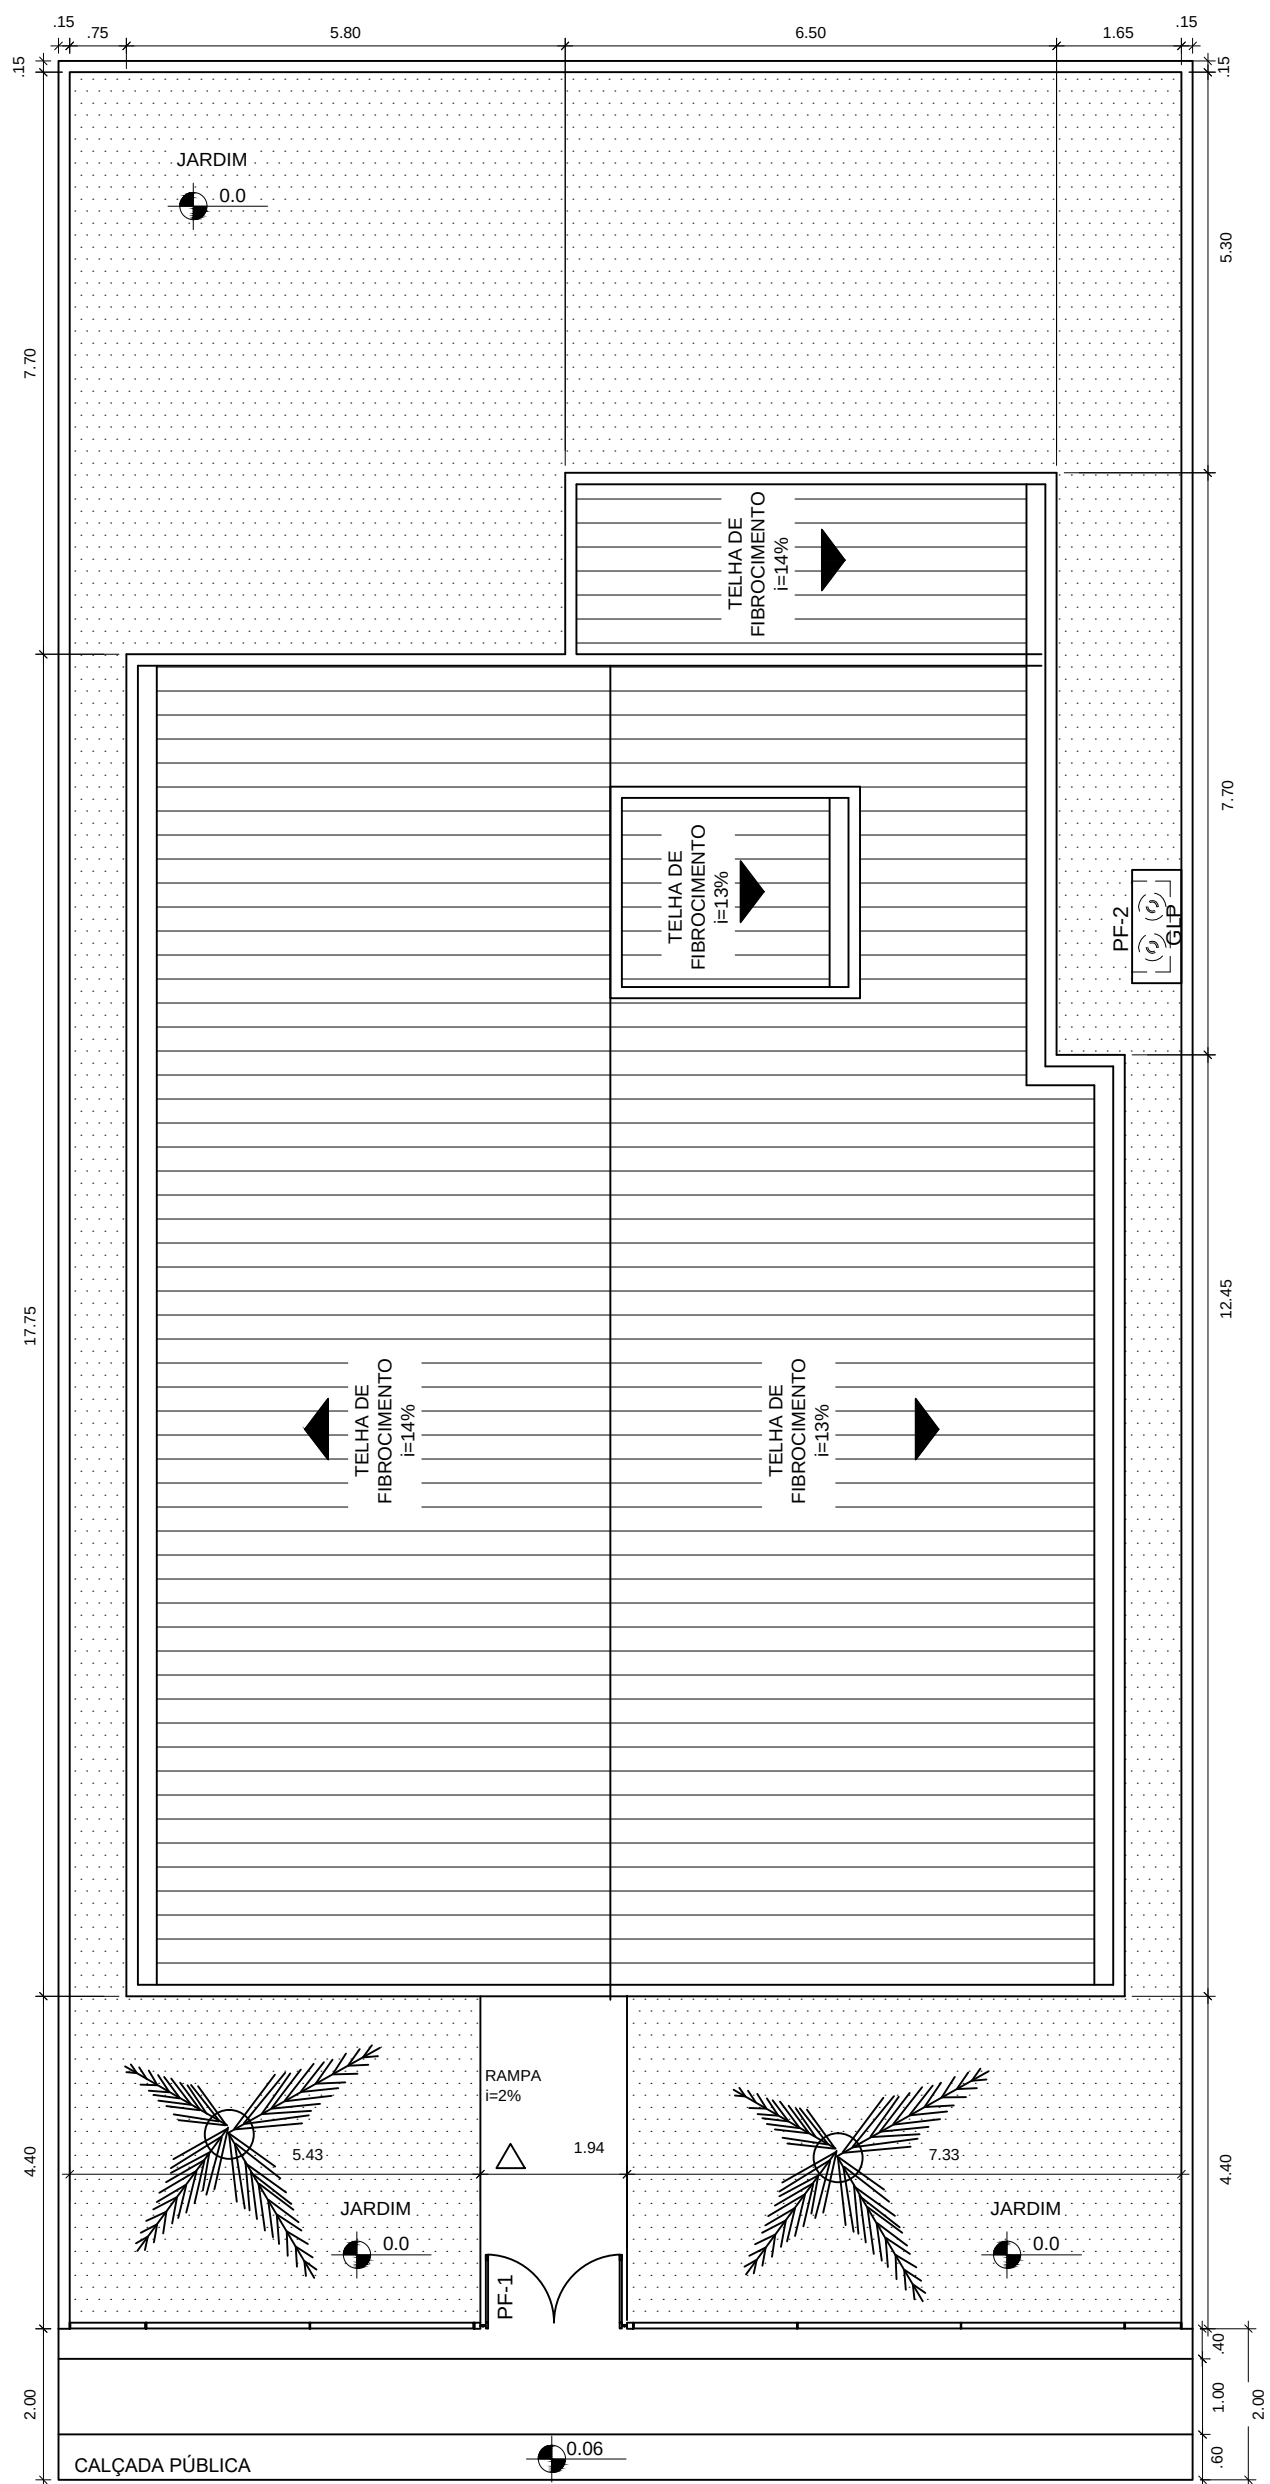

CRAS 500 - PLANTA DE LOCAÇÃO/ACESSIBILIDADE