



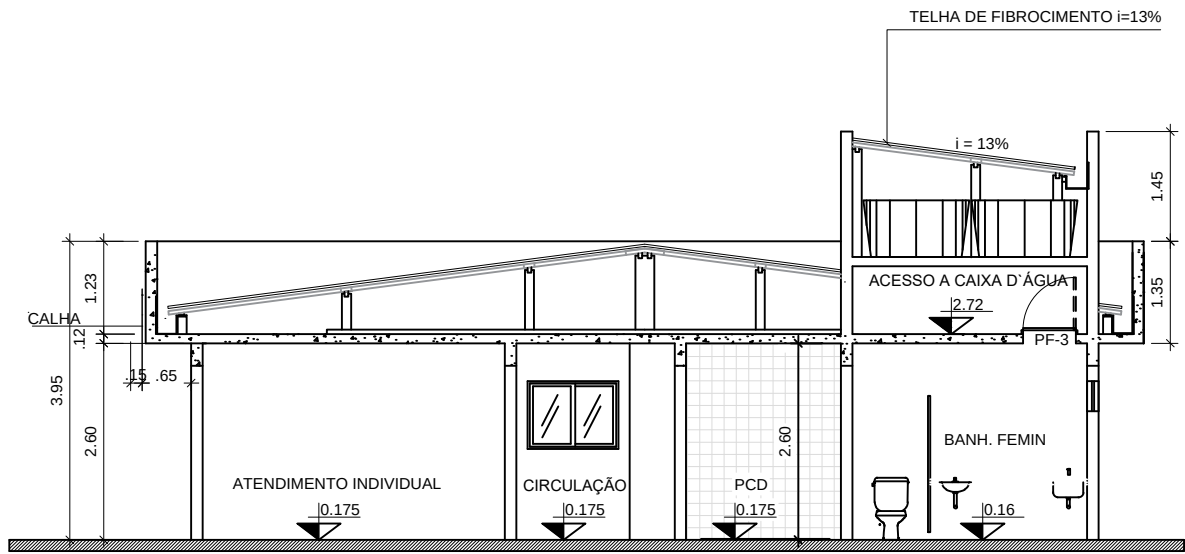


CORTE A-A  
ESCALA 1:100

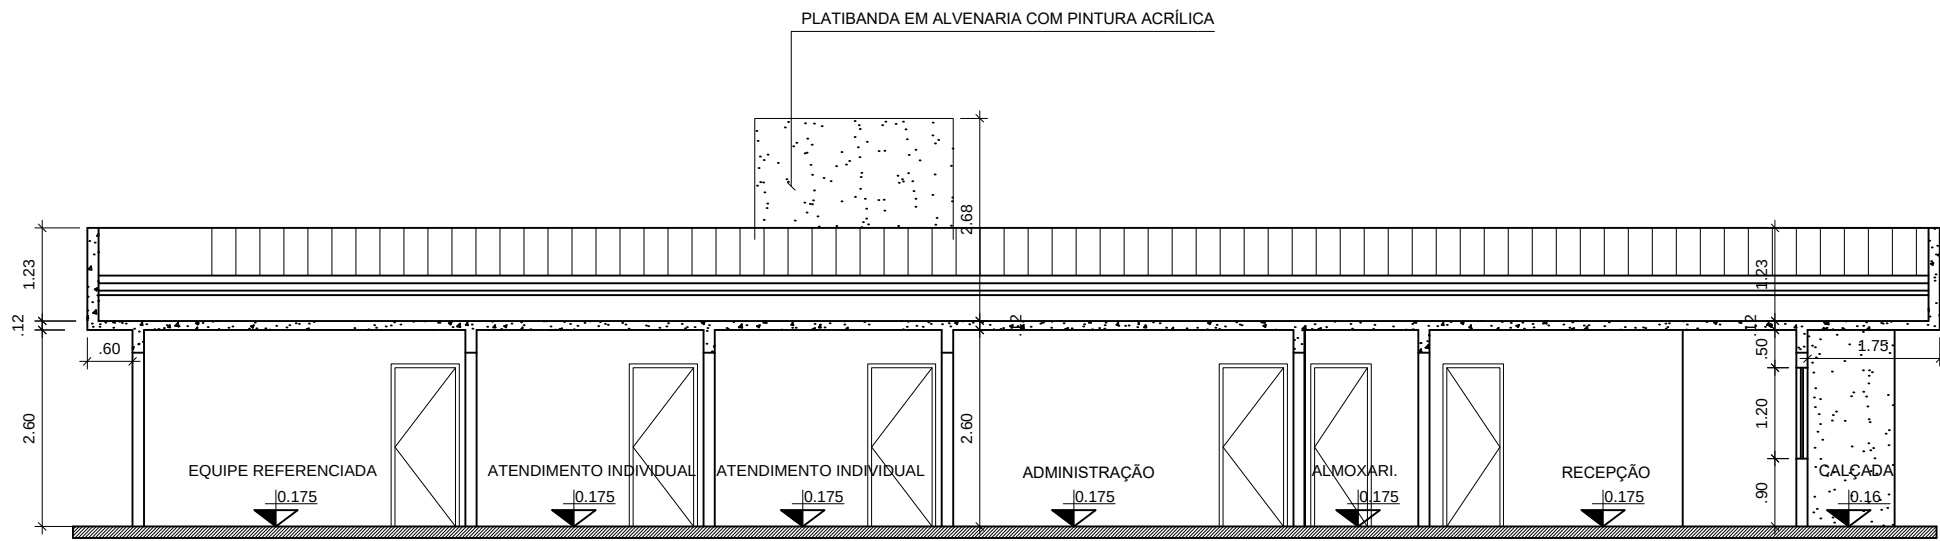

CORTE B-B  
ESCALA 1:100

DETALHE ABRIGO GLP :

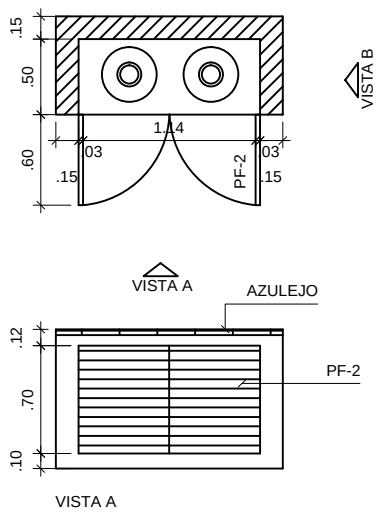

DETALHE DE ESQUADRIAS

