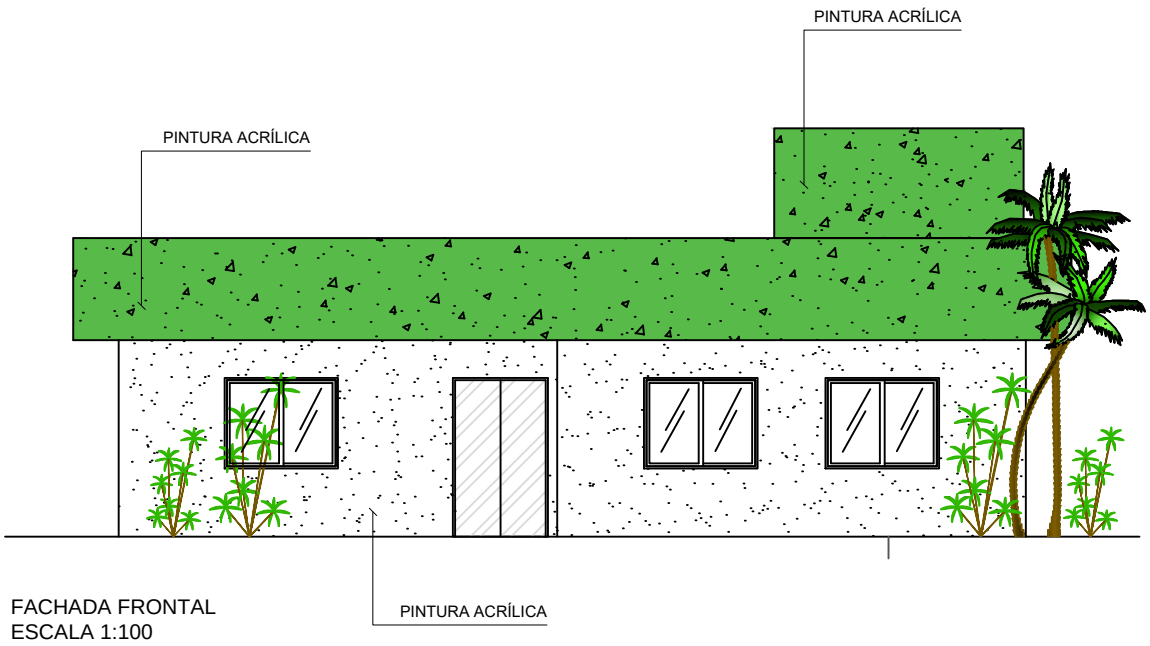

FACHADA FRONTAL
ESCALA 1:100

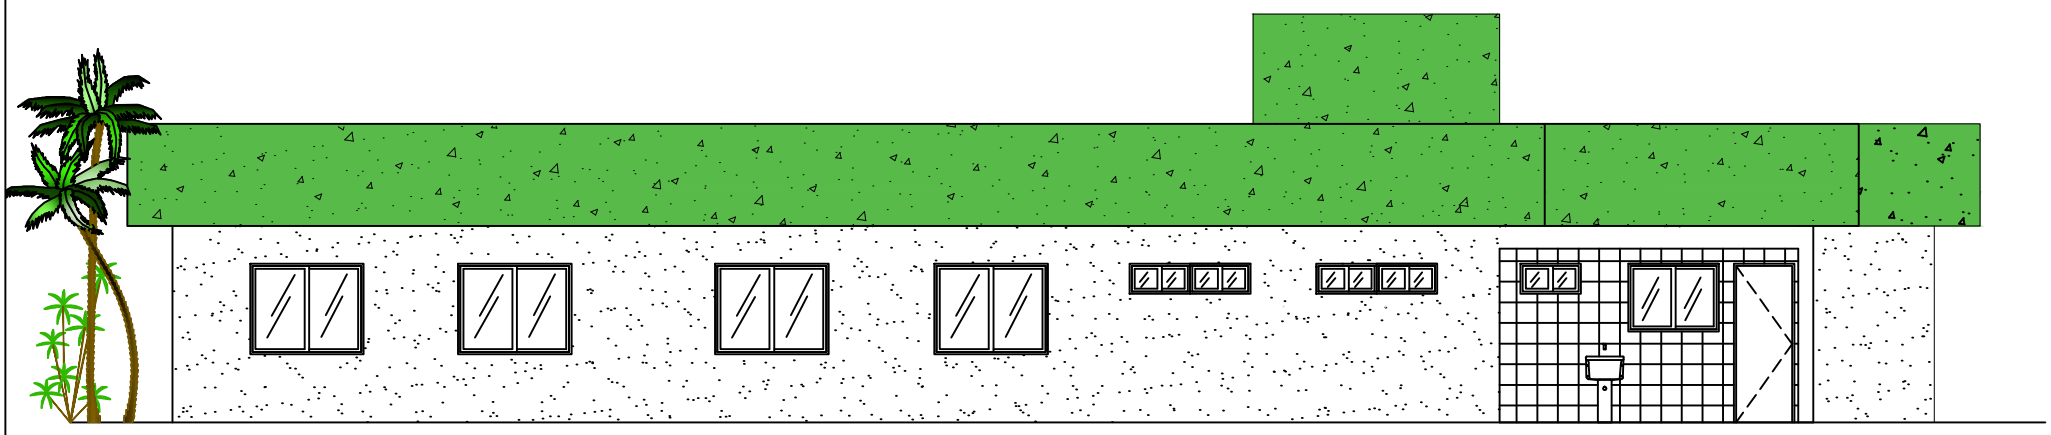

FACHADA LATERAL DIREITA
ESCALA 1:100

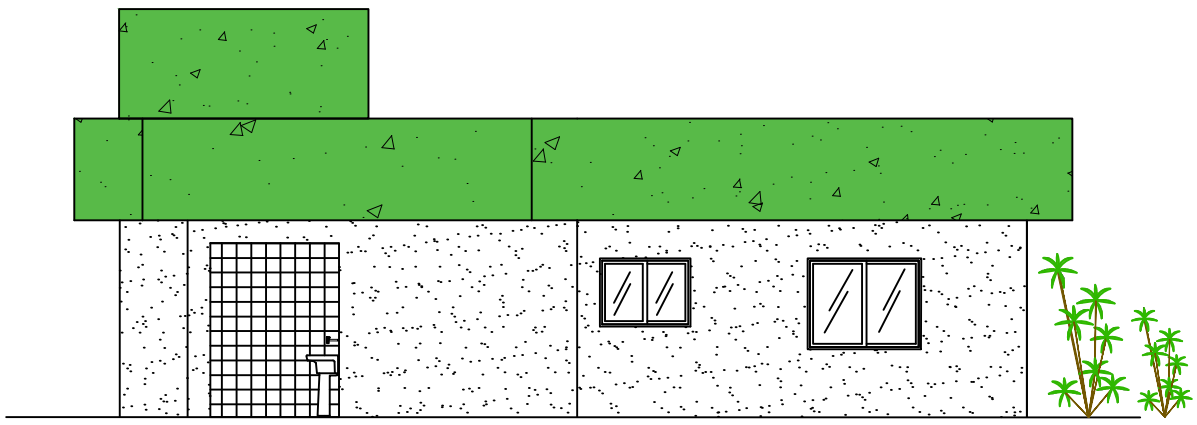

FACHADA POSTERIOR
ESCALA 1:100

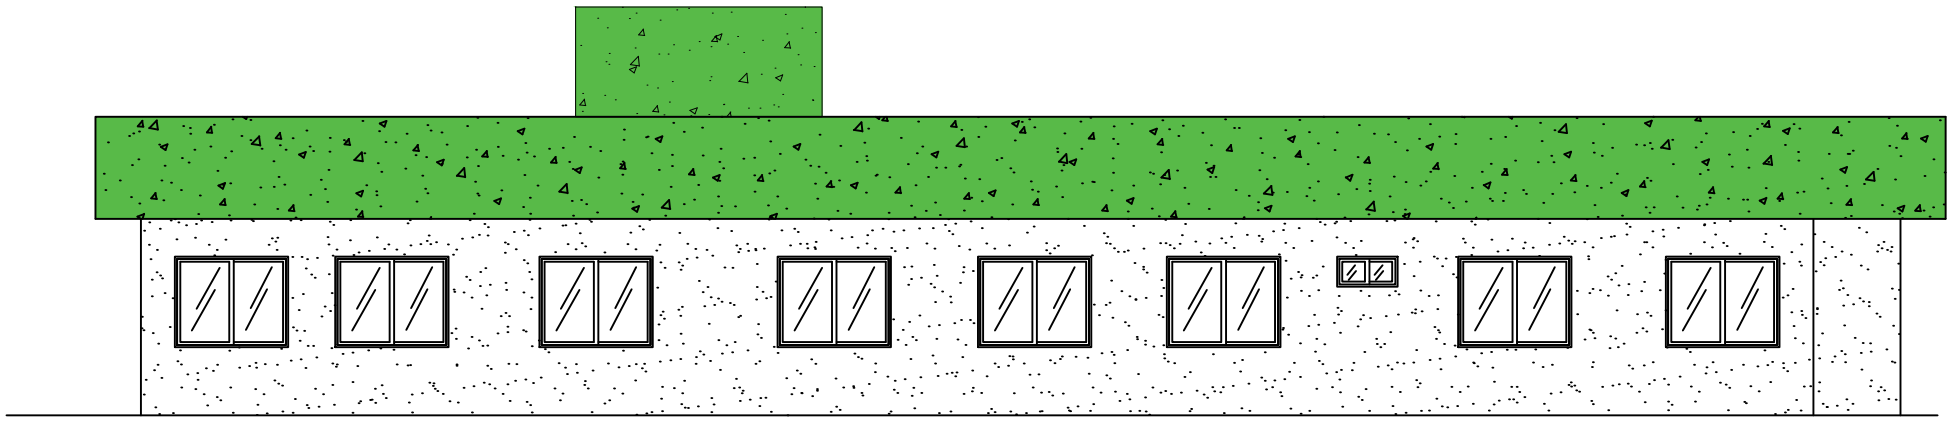

FACHADA LATERAL ESQUERDA
ESCALA 1:100

FNAS
FUNDO NACIONAL DE ASSISTÊNCIA SOCIAL

MINISTÉRIO DO DESENVOLVIMENTO E ASSISTÊNCIA SOCIAL, FAMÍLIA E COMBATE À FOME - MDS

PROJETO ARQUITETÔNICO- CENTRO DE REFERÊNCIA DE ASSISTÊNCIA SOCIAL - CRAS

UNIDADE PARA ATENDIMENTO DE ATÉ 750 FAMILIAS/ANO

FACHADAS - ESCALA 1/100

ÁREA CONSTRUÍDA: 259,51 m²