



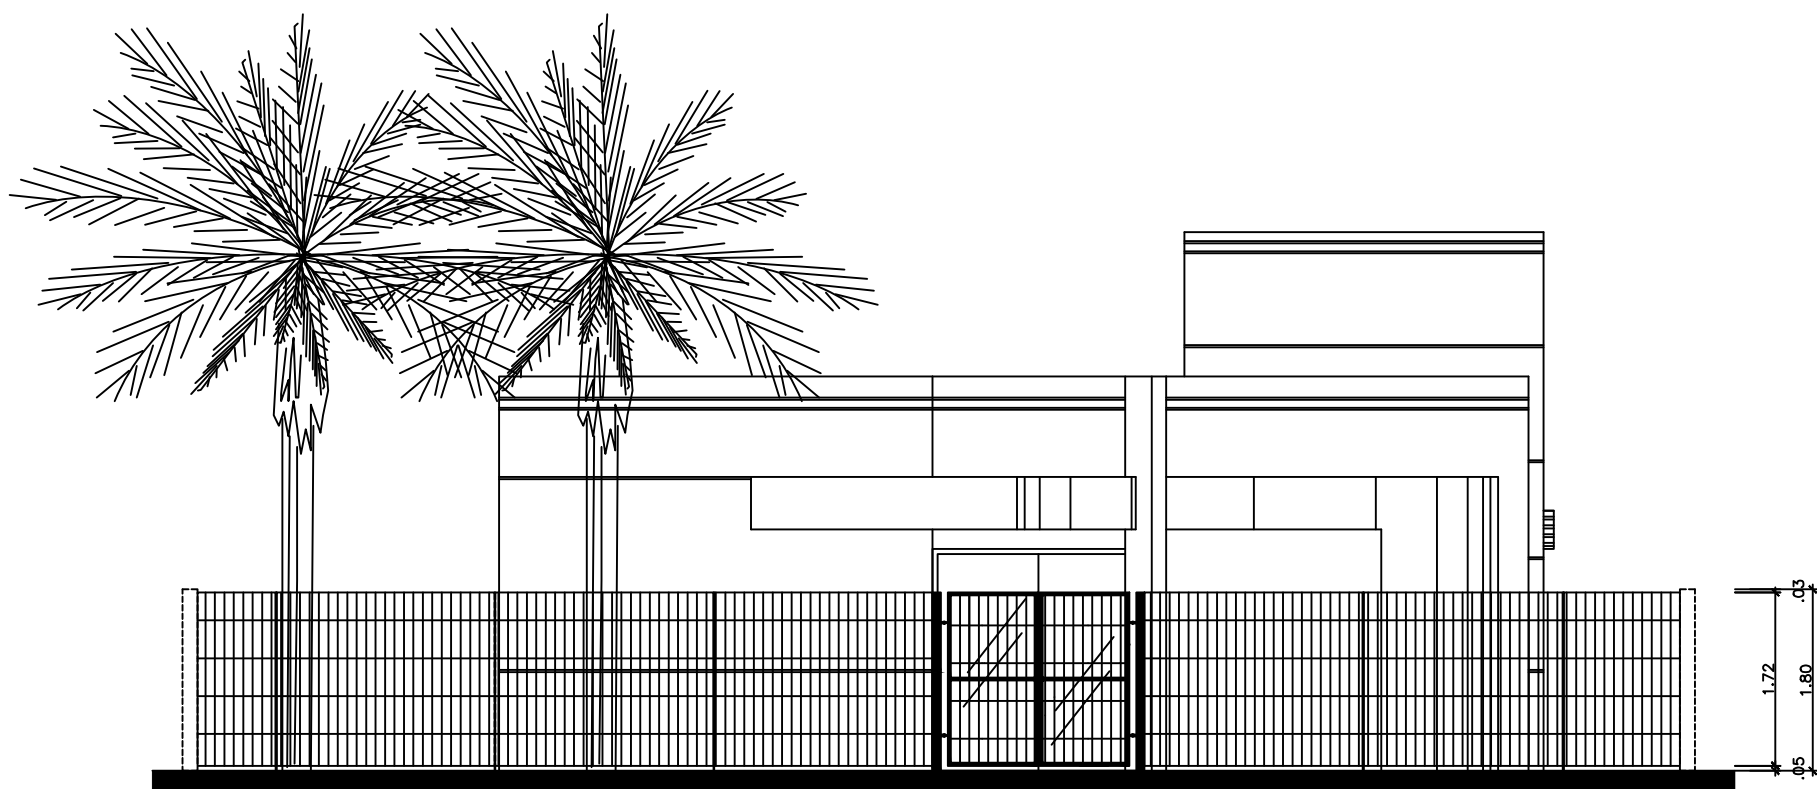

DETALHE GRADE E PORTÃO FRONTAL

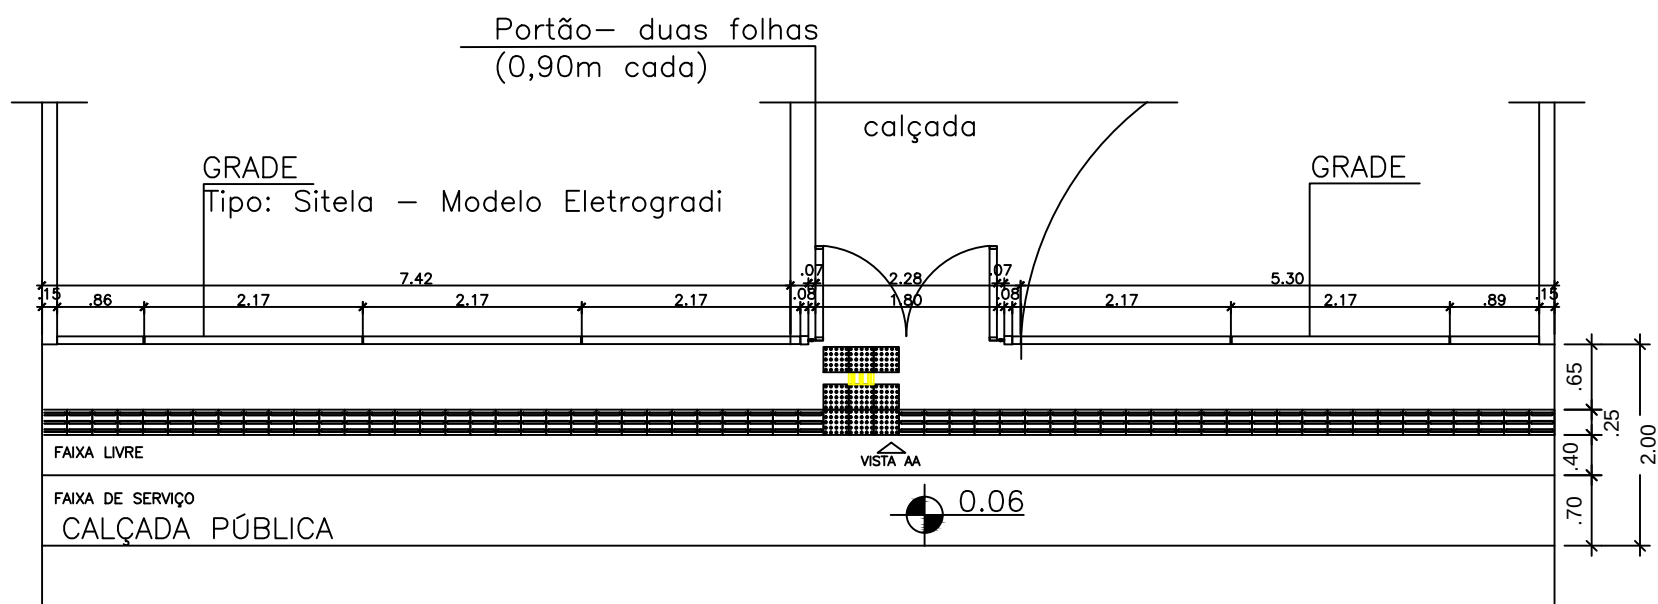

CREAS – DETALHE GRADE E PORTÃO FRONTAL
esc. 1:50